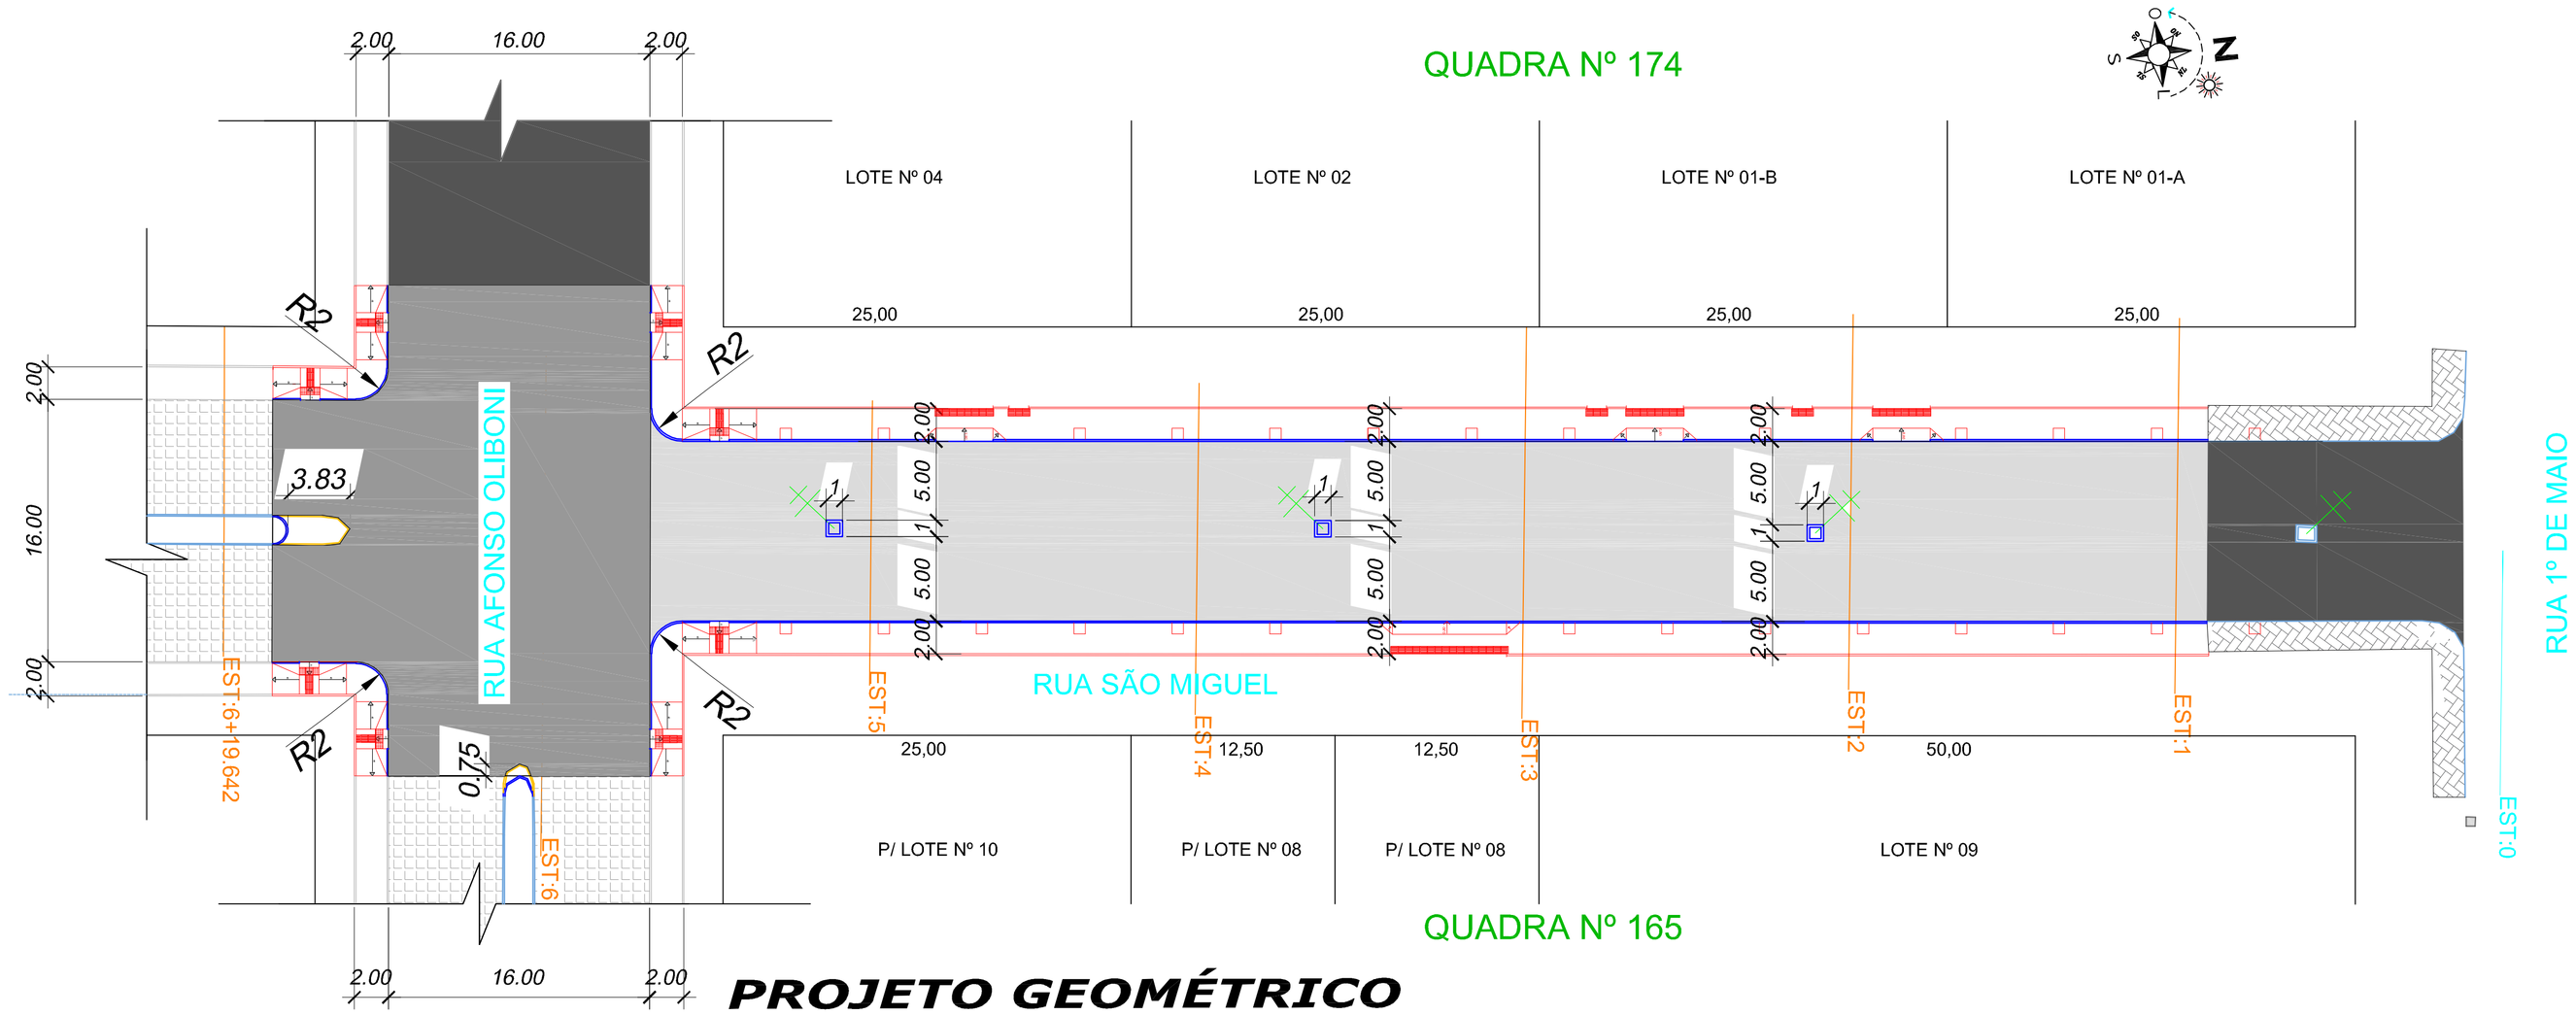

PROJETO GEOMÉTRICO

Esc 1:250

LEGENDA:

- Pavimentação asfáltica em C.B.U.Q. (à executar sobre estrada de chão) – Etapa I
- Pavimentação asfáltica em C.B.U.Q. (à executar sobre calçamento) – Etapa II
- Pavimentação asfáltica em C.B.U.Q. (existente)
- Pavimentação em pedras irregulares existente (calçamento)
- Estrada de chão (revestimento primário)
- Estaqueamento de 20 em 20m
- Caixa coletora c/ boca de lobo (existente)
- Caixa coletora c/ boca de lobo (à executar)
- Caixa de ligação (existente)
- Caixa de ligação (à executar)
- Poço de visita (existente)
- Rôtura em concreto
- Poste rede de energia elétrica (Celesc)
- Direcionamento das águas pluviais
- Tubulação em concreto – BSTC (existente)
- Tubulação em concreto – BSTC (à executar)
- Meio fio em concreto simples (existente)
- Meio fio guia em concreto simples (à executar)
- Meio fio em concreto simples (à demolir)
- Meio fio em concreto simples (à executar)
- Perfil longitudinal greide projetado
- Perfil longitudinal terreno existente

OBRA: **PAVIMENTAÇÃO ASFÁLTICA EM C.B.U.Q.**

RUA SÃO MIGUEL — BANDEIRANTE - SC

ÁREA ASFALTO - ETAPA I: 1.054,34 M2
ÁREA ASFALTO - ETAPA II: 594,73 M2
ÁREA PASSEIO PÚBLICO: 457,06 M2

PROJETO: **GEOMÉTRICO**

REFERÊNCIA:
- PROJETO PAVIM. ASFÁLTICA;
- PLANTA BAIXA;

ESCALA: INDICADA

DATA: JANEIRO 2022

DESENHO: JOÃO L. KAYSER

ARQUIVO: PROJETOS 2021

PROPRIETÁRIO:
MUNICÍPIO DE BANDEIRANTE/SC
CNPJ: 01.612.528/0001-84

URBANE
ARQUITETURA | ENGENHARIA | TOPOGRAFIA |
SERVIÇOS IMOBILIÁRIOS
49-3643 0479

RESPONSÁVEL TÉCNICO:
JOAO LUIZ KAYSER:03770295994
Assinado de forma digital por JOAO LUIZ KAYSER:03770295994
Dados: 2022.05.31 14:13:56 -03'00'
JOÃO LUIZ KAYSER
ENGENHEIRO CIVIL
CREA/SC 099517-1

PRANCHA: G1