




PROJETO DE SINALIZAÇÃO QUADRA Nº 144
Esc 1:250

DETALHE PLACA R-1

Forma	Cor
Octogonal	Vermelha
Símbolo	Fundo Branco
Quantidade	Letras Vermelha
2 und.	Letras Branca
Via	Lado (m) Orla int. (m) Orla ext. (m)
Urbana	0,35 0,028 0,014

DETALHE PLACA R-19

Forma	Cor
Circular	Branco
Quantidade	Letras Vermelha
2 und.	Letras Branca
Via	Diâmetro (m) Faixa (m) Orla (m)
Urbana	0,50 0,075 0,075

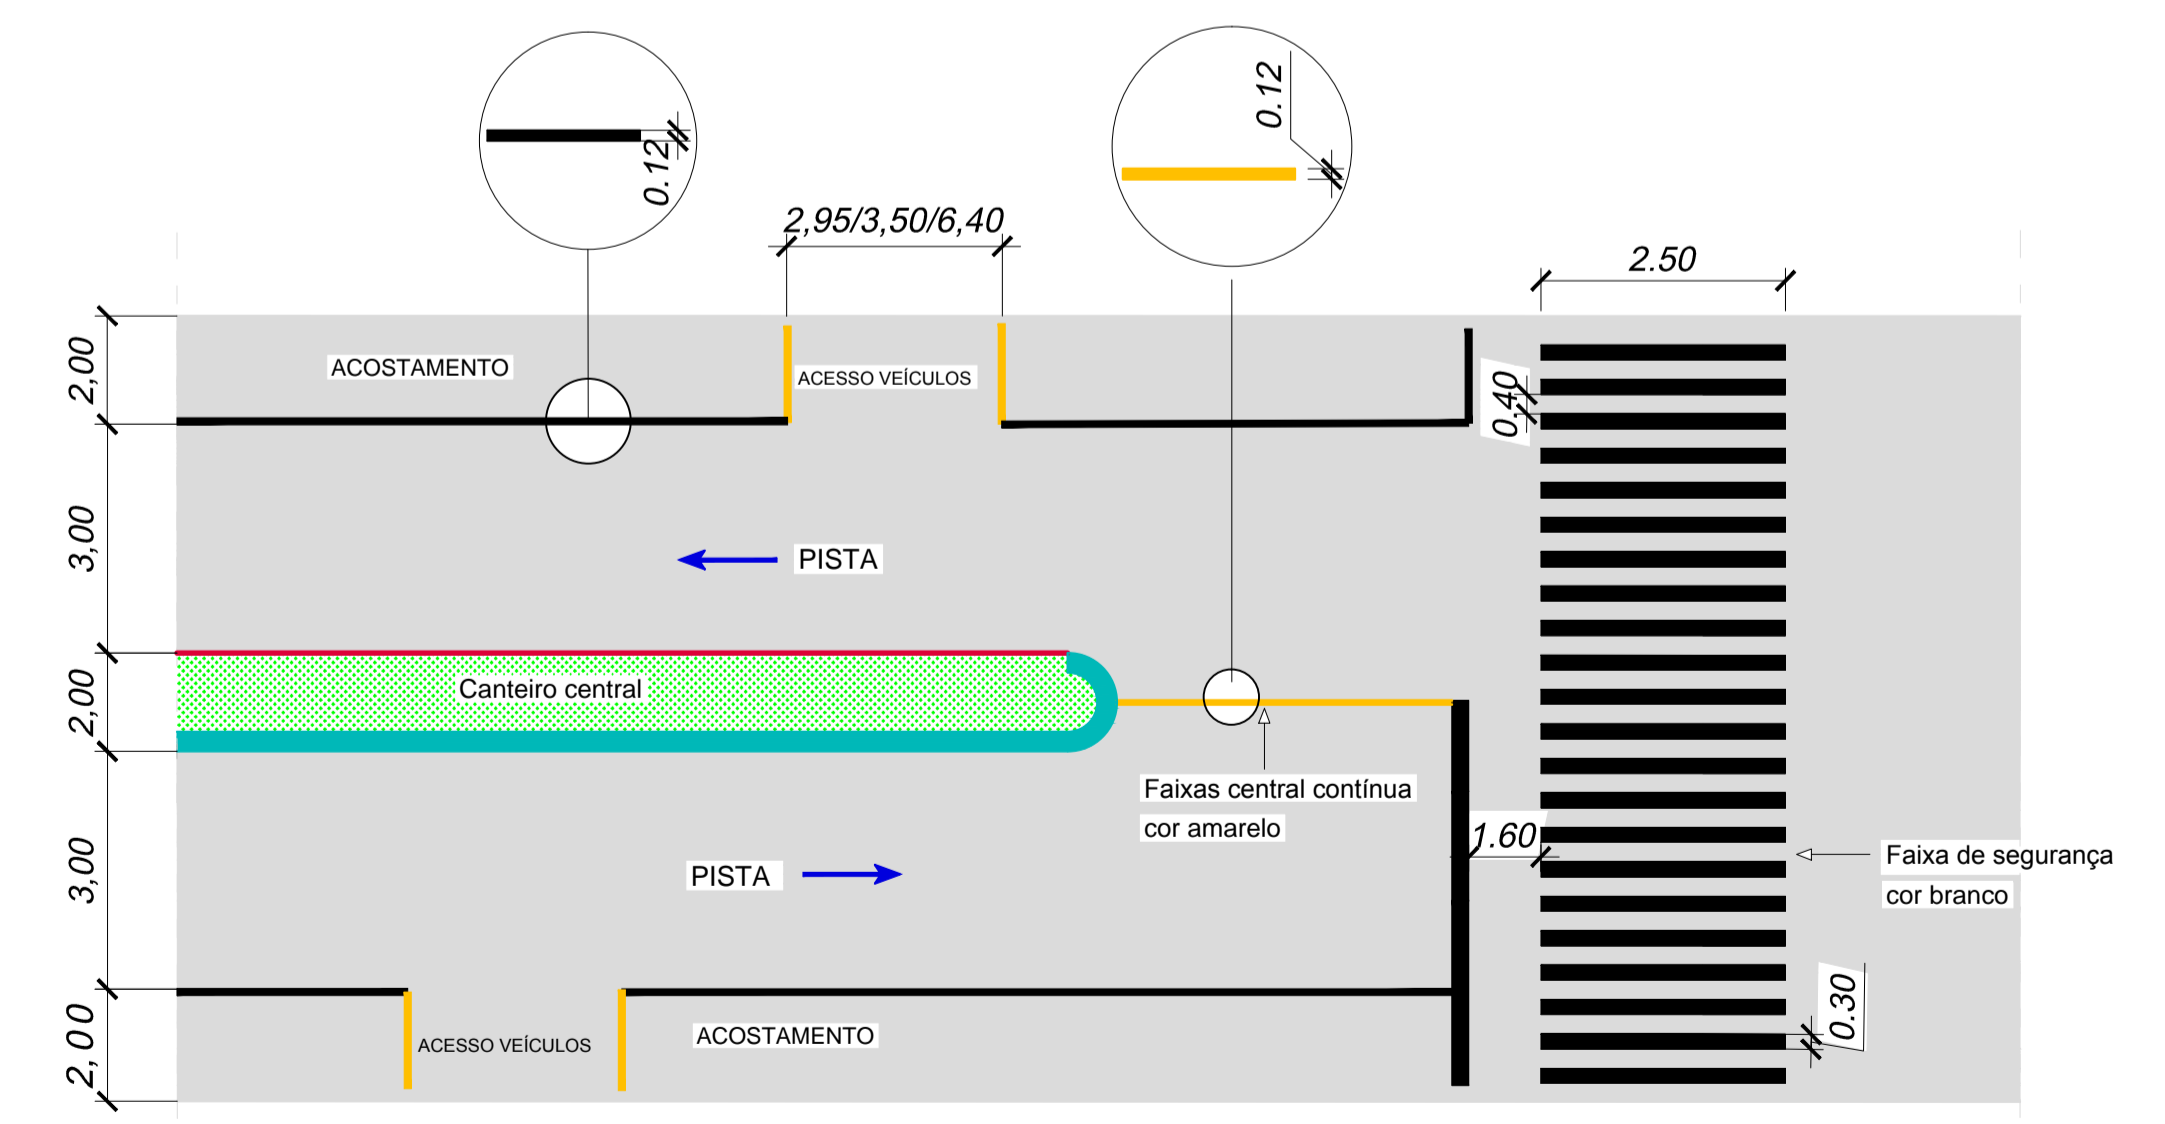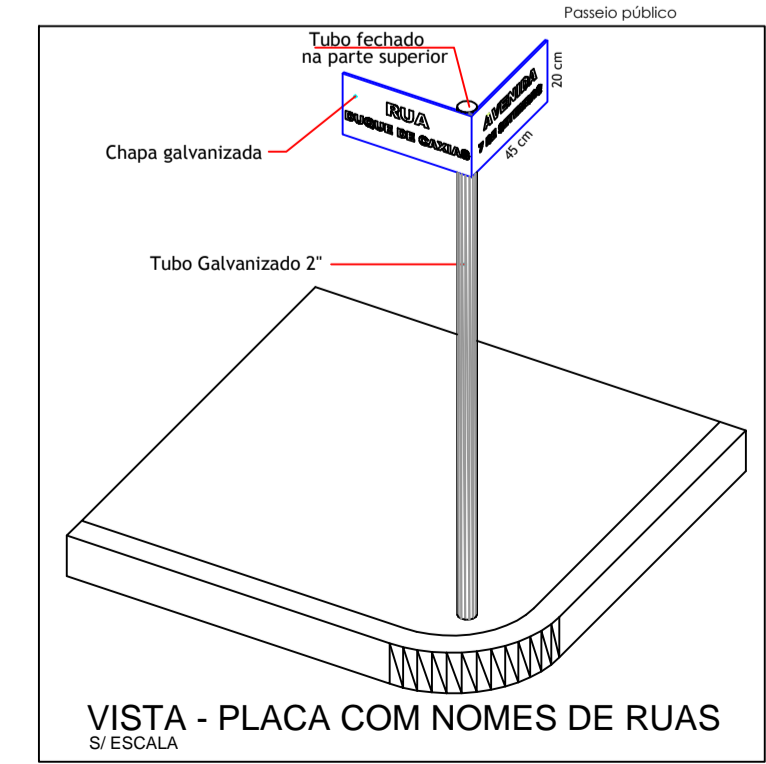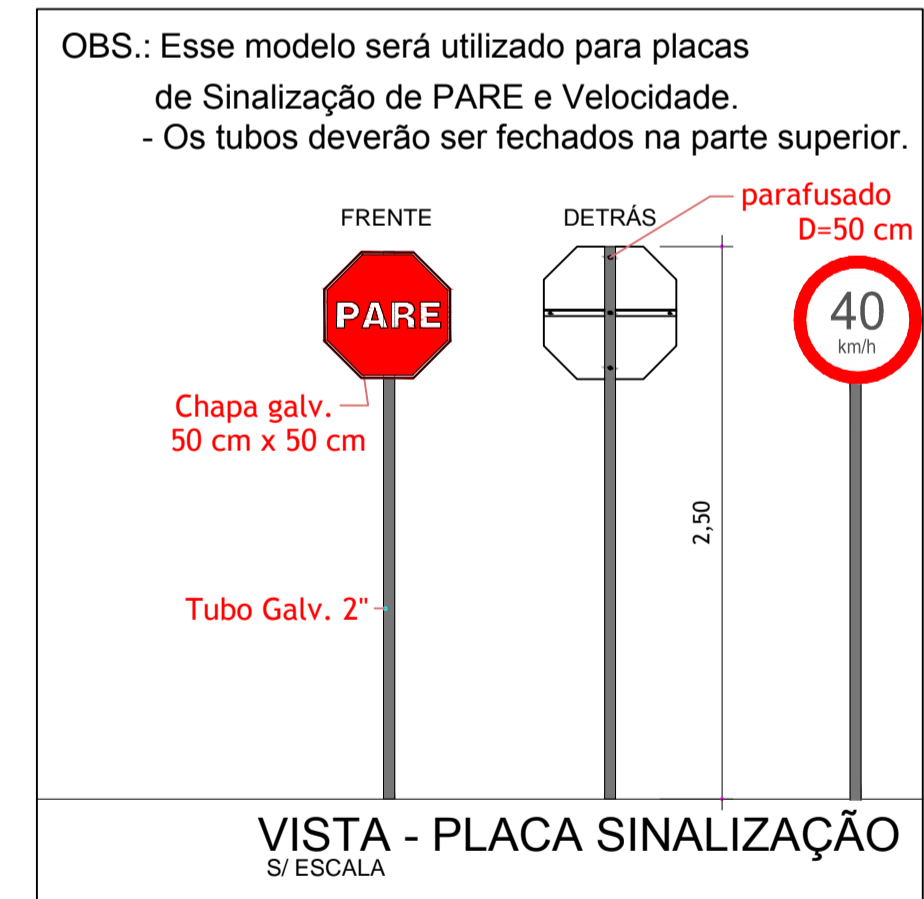

OBRA: PAVIMENTAÇÃO ASFÁLTICA EM C.B.U.Q. ÁREA: 1.141,52 M2

RUA JOÃO B. BATAGLIN BANDEIRANTE - SC

PROJETO: SINALIZAÇÃO ESCALA: INDICADA

REFERÊNCIA:
- PROJETO DE SINALIZAÇÃO;
- PLACAS DE SINALIZAÇÃO;
- DETALHE SIN. HORIZONTAL;

PROPRIETÁRIO:
MUNICÍPIO DE BANDEIRANTE/SC
CNPJ: 01.612.528/0001-84

DATA: JANEIRO 2022

DESENHO: JOÃO L. KAYSER

ARQUIVO: PROJETOS 2021

FRANCHA:

URBANE ARQUITETURA | ENGENHARIA | TOPOGRAFIA | SERVIÇOS IMOBILIÁRIOS

RESPONSÁVEL TÉCNICO:
JOÃO LUIZ KAYSER
ENGENHEIRO CIVIL
CREA/SC 099517-1

S1