



QUADRO DE ÁREA	
EXISTENTE: 977,78 m ²	LOTES URBANOS Nº 1 a 08 e 10 QUADRA Nº 189 Área=9.000,00m ²
TAXA DE OCUPAÇÃO = 10,86 % COEFICIENTE DE APROVEITAMENTO = 0,1086	

LEGENDA:
 EXISTENTE

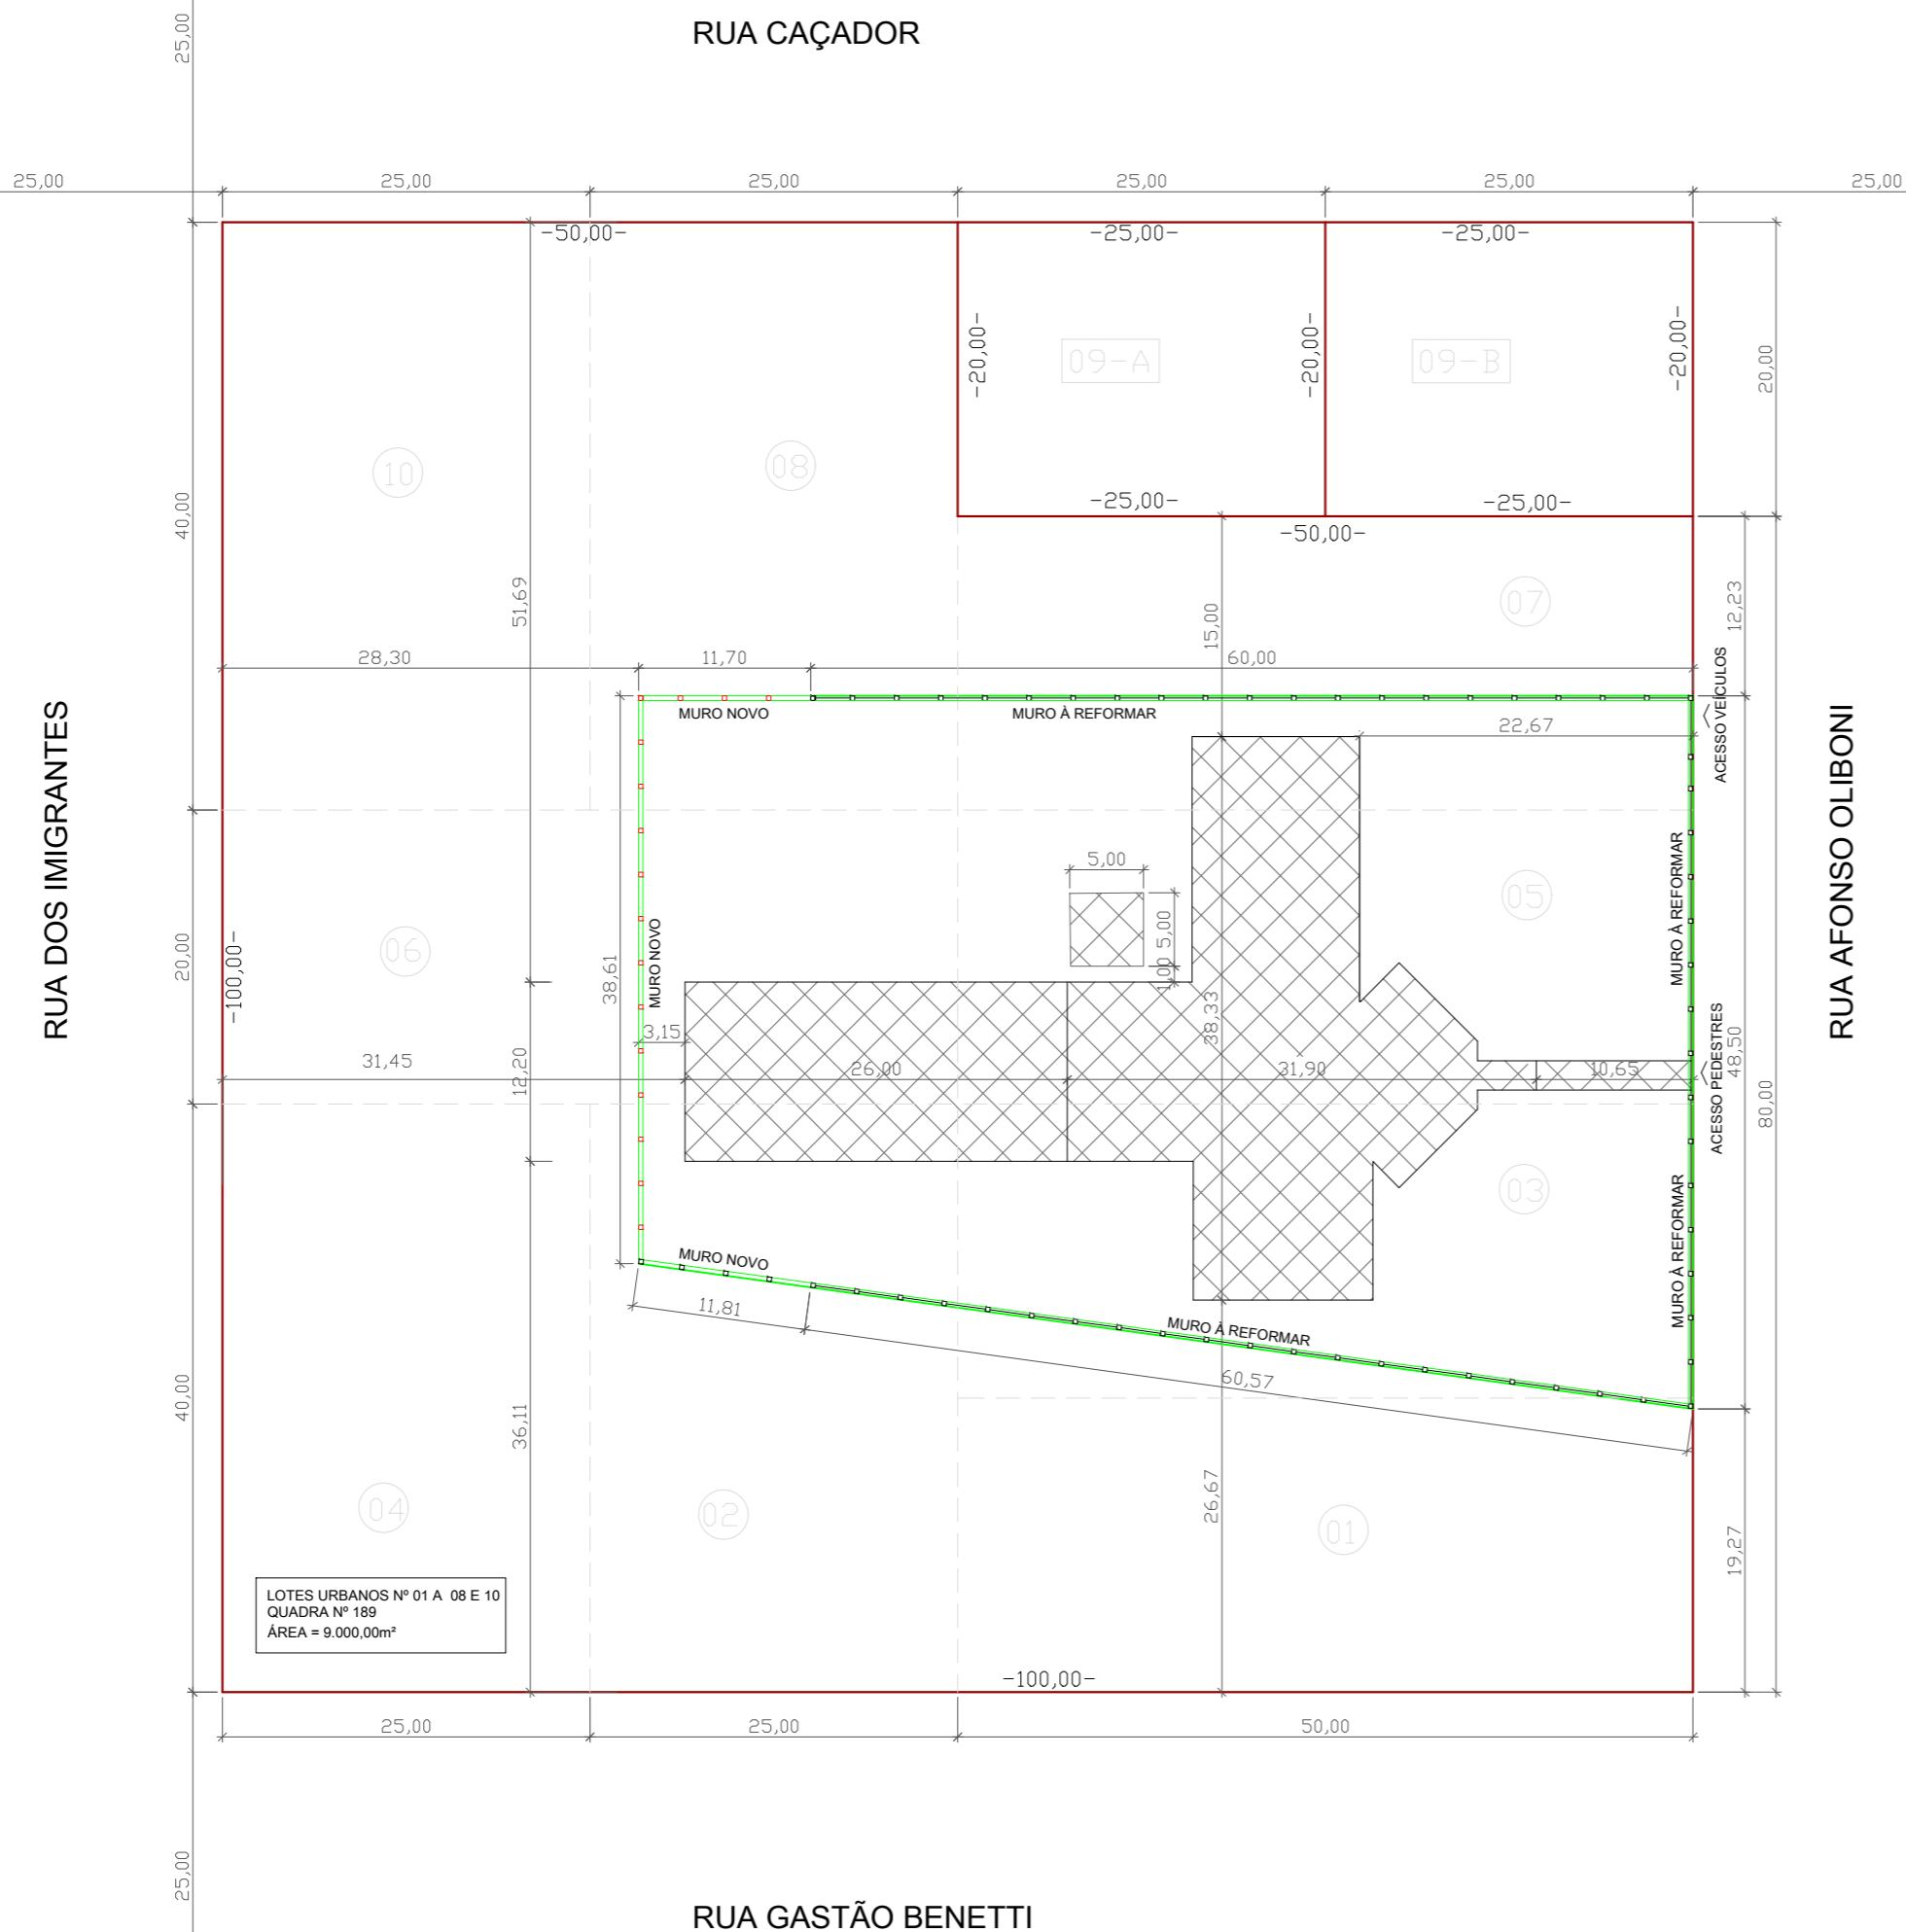

LOTES URBANOS Nº 01 A 08 E 10
 QUADRA Nº 189
 ÁREA = 9.000,00m²

SITUAÇÃO E LOCALIZAÇÃO
 Esc.: 1/500

 

É PROIBIDO A REPRODUÇÃO TOTAL OU PARCIAL DESTE PROJETO, SEM A AUTORIZAÇÃO POR ESCRITO PELO PROJETISTA - LEI Nº9610 (19/02/1998)

PROPRIETÁRIO PREFEITURA MUNICIPAL DE BANDEIRANTE Assinatura do Proprietário	Perímetro Total 234,56m
RESPONSÁVEL TÉCNICO Engº Civil Alana Karolyne Dametto dos Santos - CREA/SC nº 188.897-6	DATA Fevereiro/2023
ESPECIFICAÇÃO Localização e Situação	UNIDADES metros
PROJETO Reforma e ampliação de muros - CEI Nosso Sonho	DESENHO Alana Santos
ENDEREÇO Rua Afonso Oliboni, Centro - Bandeirante/SC	PRANCHA 1/2
CONTATO Av. Santo Antônio, 1069 - Bandeirante/SC / (49) 3626-0012 / E-mail: gmc@bandeirante.sc.gov.br	