


NOTA DE ESCLARECIMENTO

Obra: Ampliação e reforma de muros e cercas CEI Nosso Sonho
Proprietário: Município de Bandeirante – SC


O presente esclarecimento apresenta o detalhamento com as medidas para a cerca frontal da AMPLIAÇÃO E REFORMA DE MUROS E CERCAS NO CEI NOSSO SONHO, Processo Licitatório nº 42/2023 da Prefeitura Municipal de Bandeirante/SC.

DETALHE CONSTRUTIVO CERCA FRONTAL

ESCALA 1:25

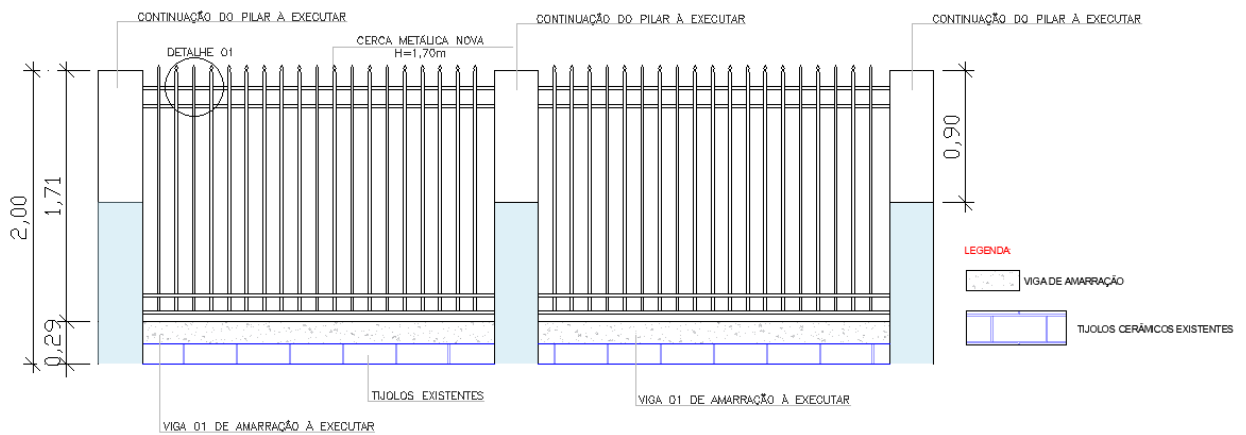

As grades deverão ser fabricadas com perfil metálico vazado de 15x15mm e pintadas na cor vermelha, conforme Detalhe 01, apresentado abaixo. Além disso, deverão seguir o padrão da grade já existente, conforme Imagem 01.

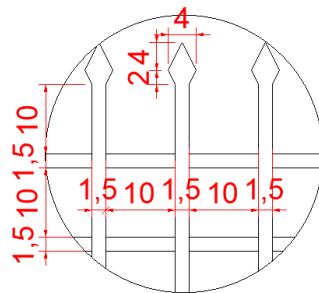

DETALHE 01 - CERCA

Medidas em cm - sem escala

Imagem 01 – Cerca Existente



Bandeirante/SC, 25 de abril de 2023

Alana Karolyne Dametto dos Santos
Engenheira Civil
CREA/SC – 188.897-6