




1 Planta Térreo - Hidrossanitário
1:25

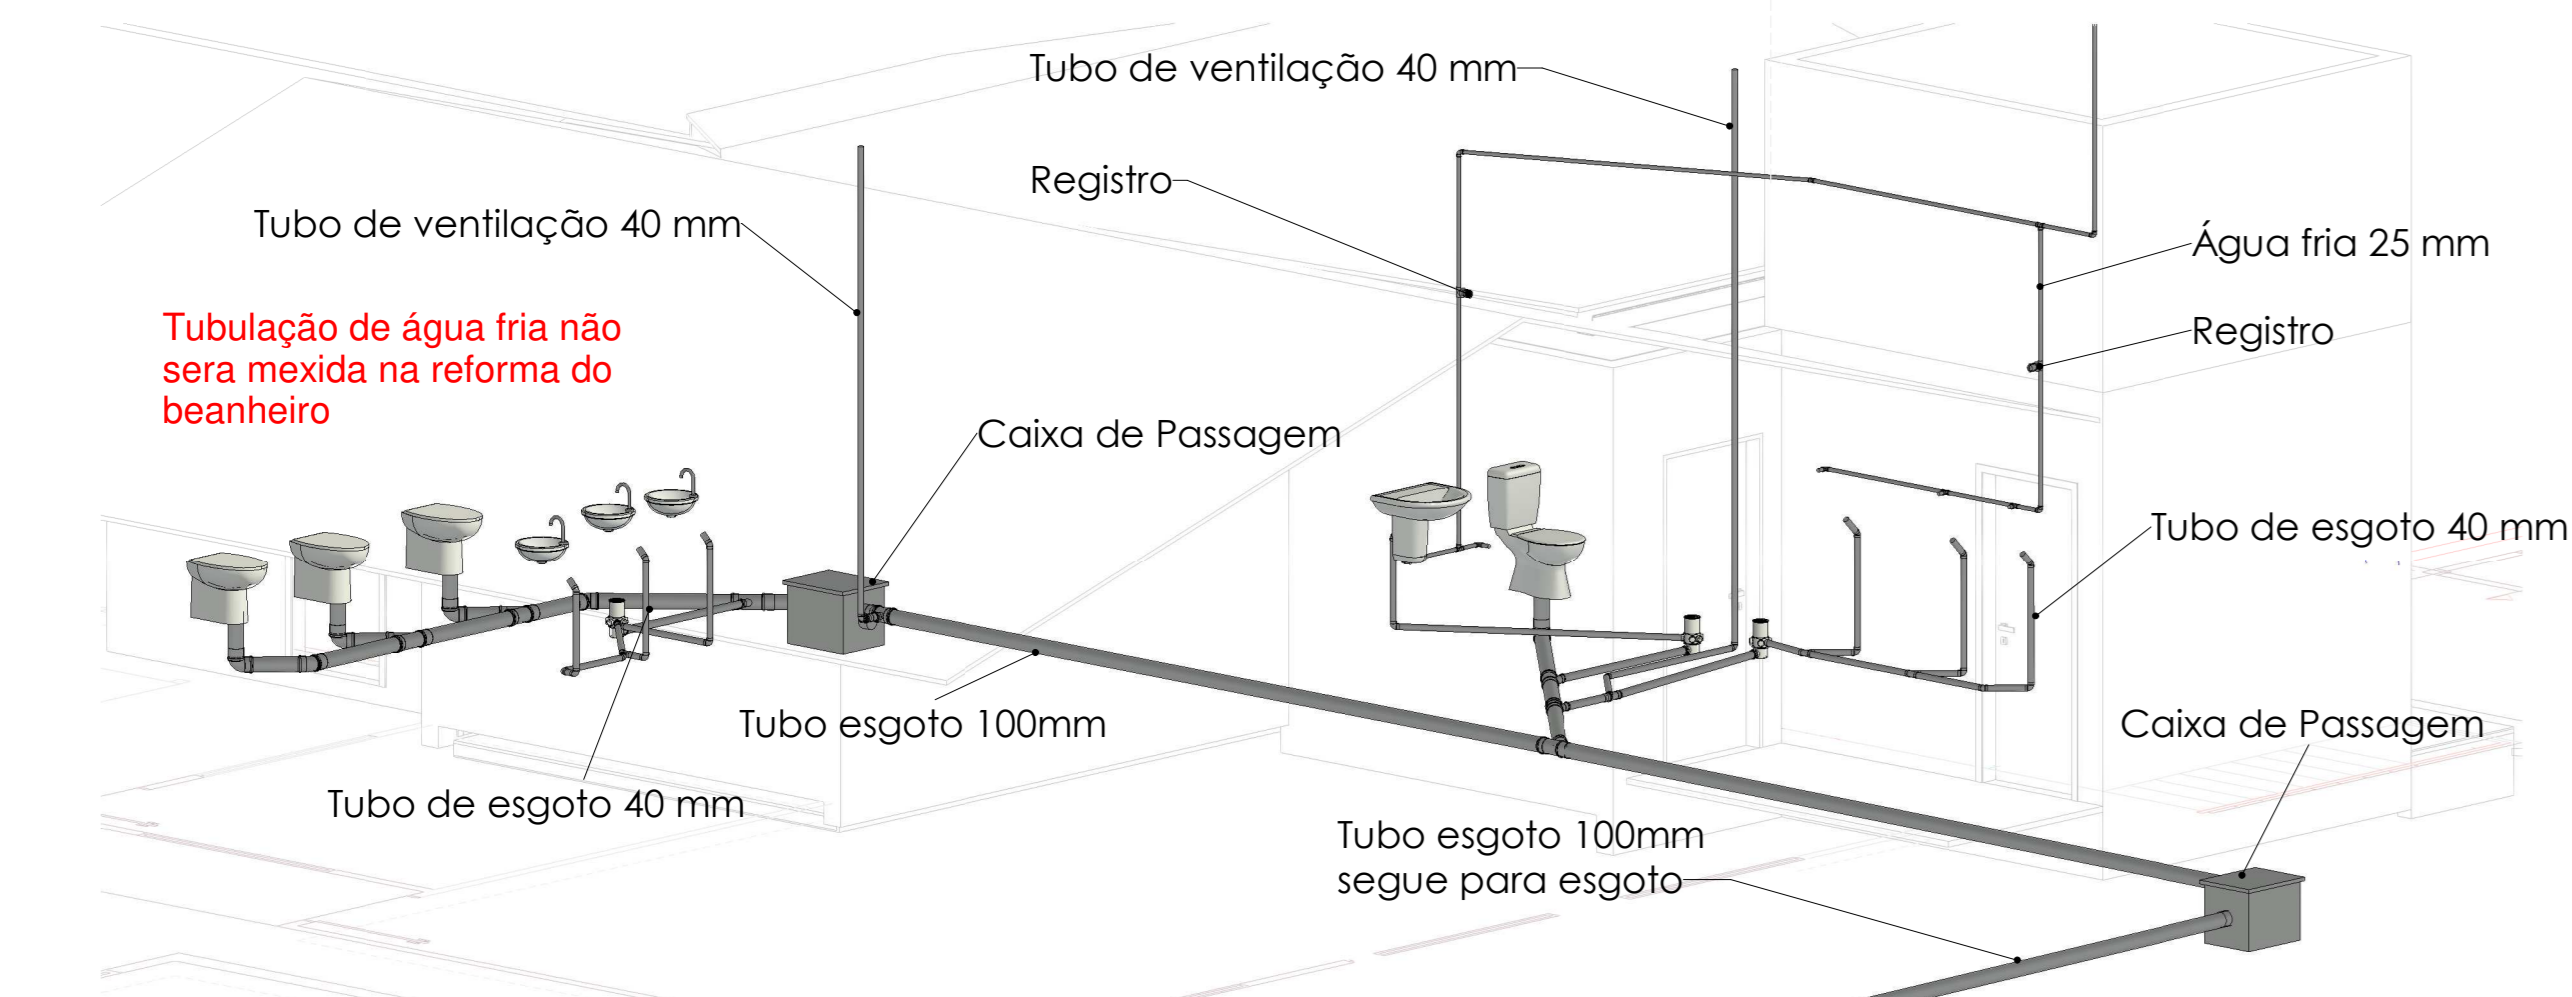


3d Hidrossanitário Sala Professores e Lavanderia
1:25

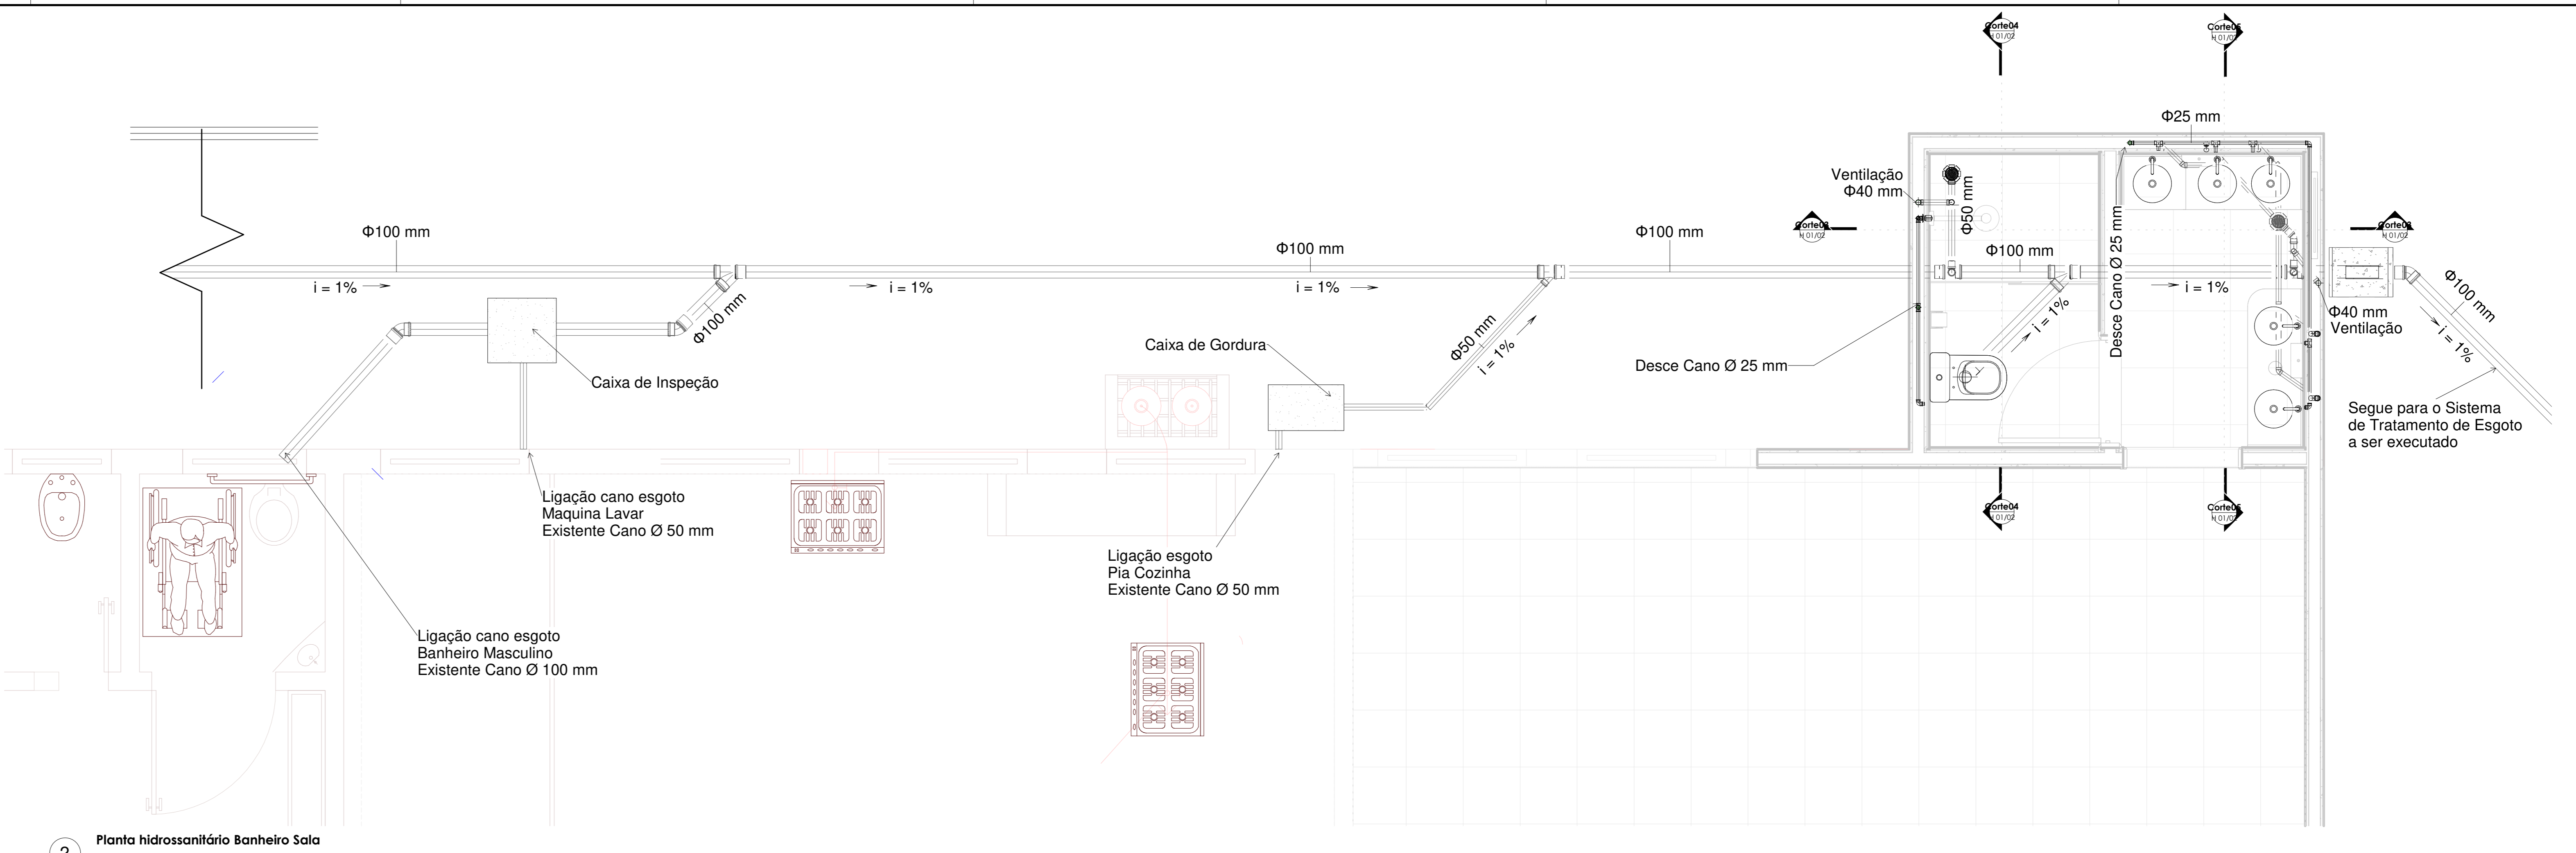


2 Planta hidrossanitário Banheiro Sala
1:25

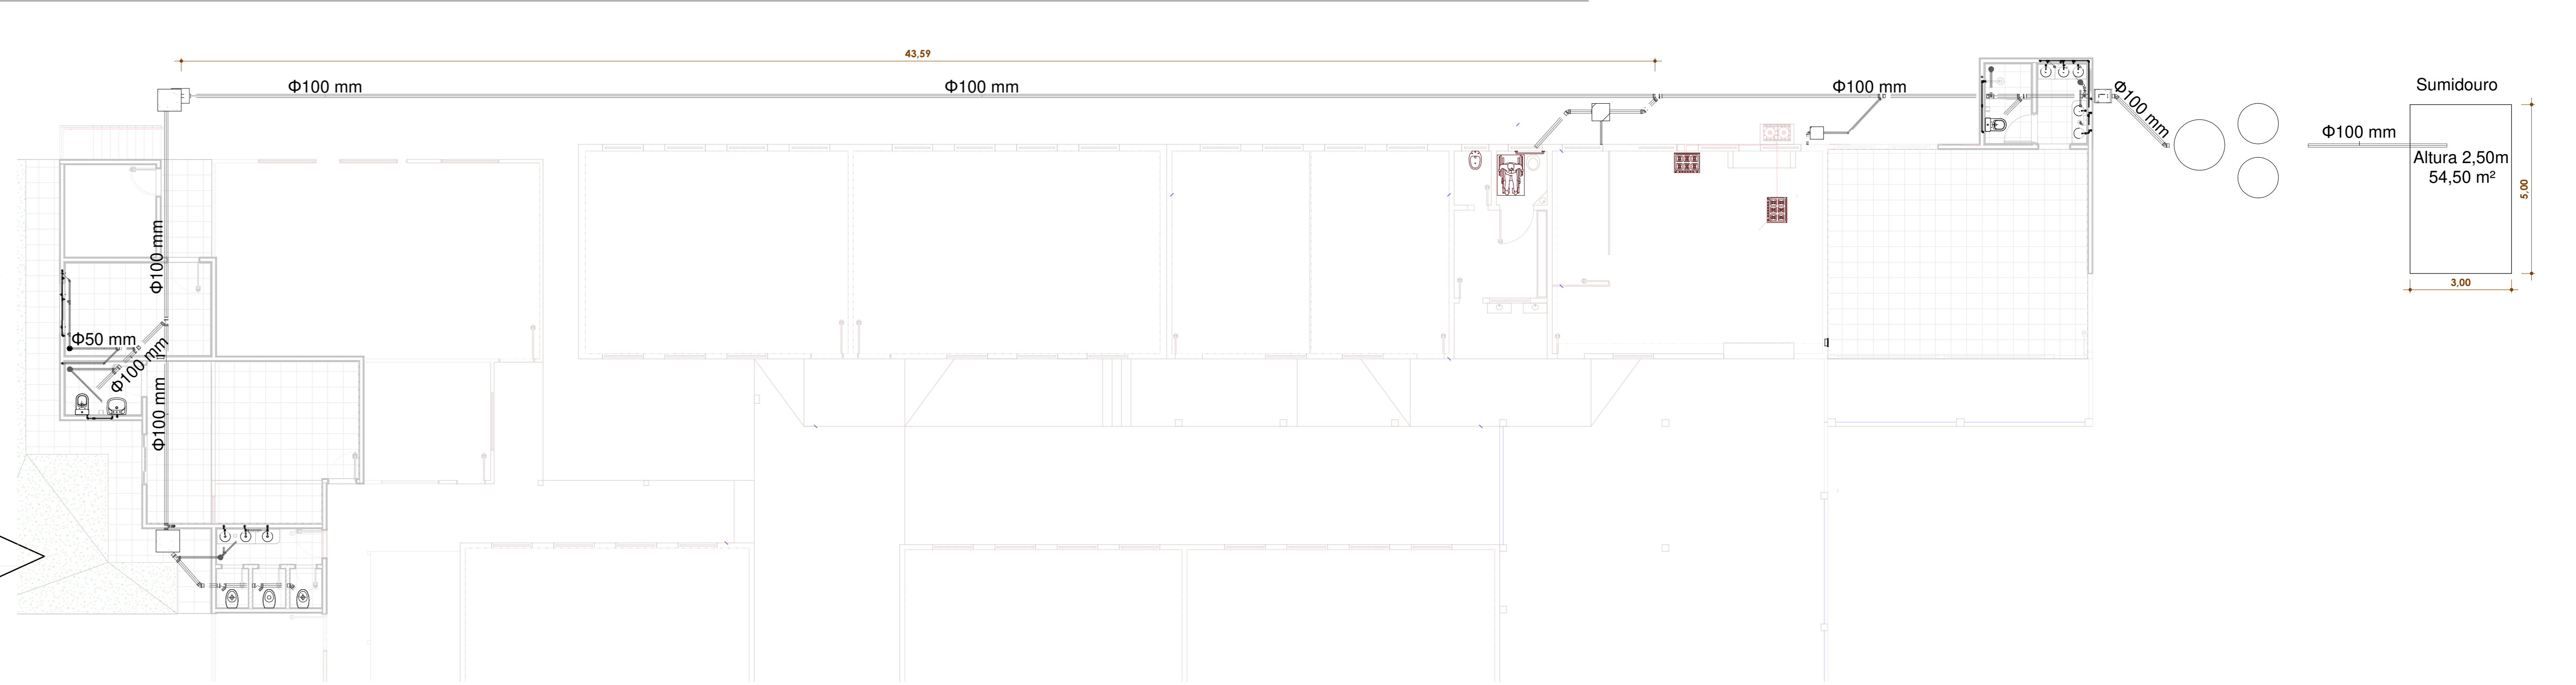


3 Planta hidrossanitária nova
1:100

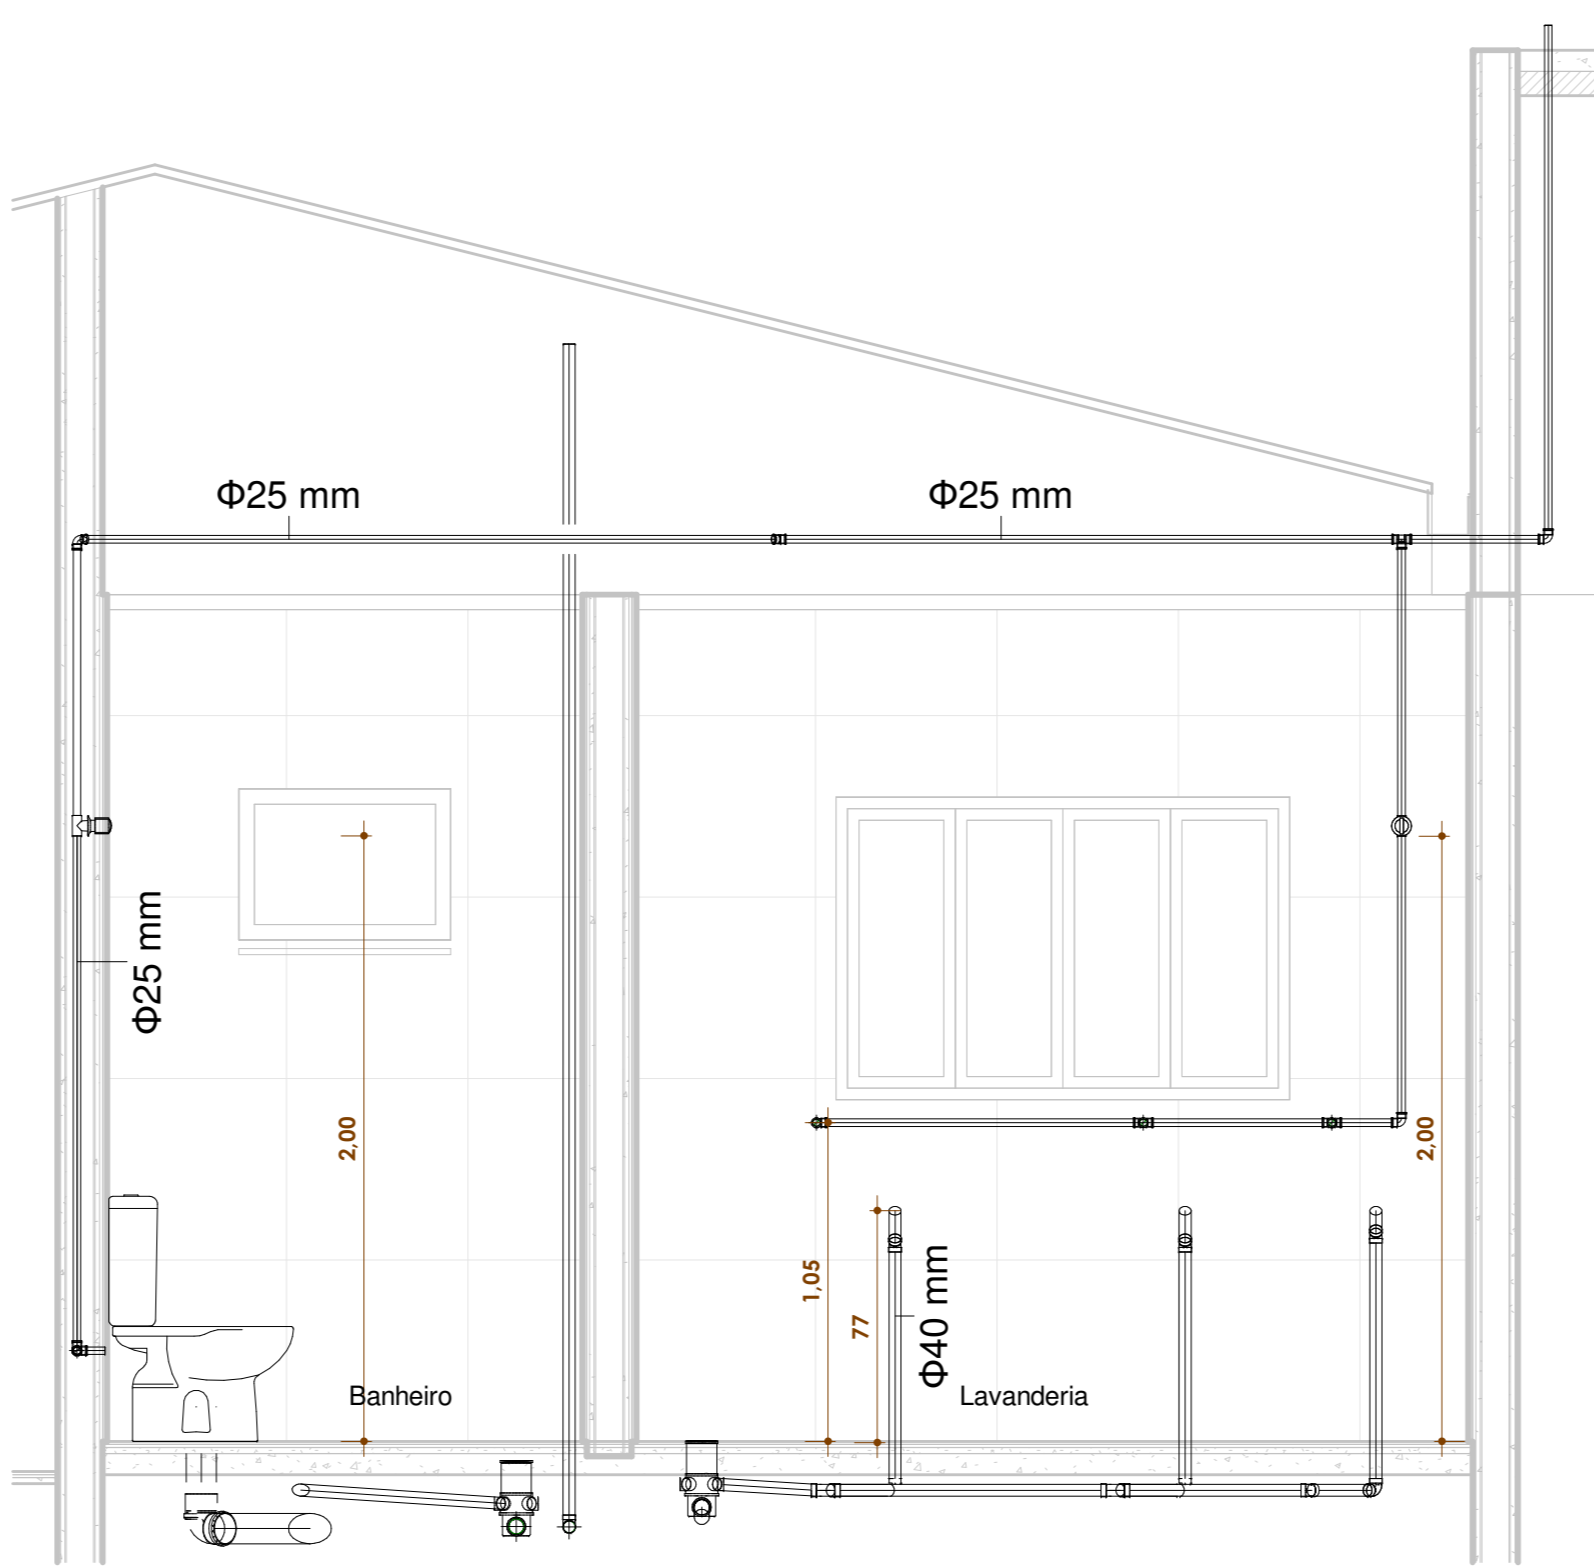


4 Corte01
1:25

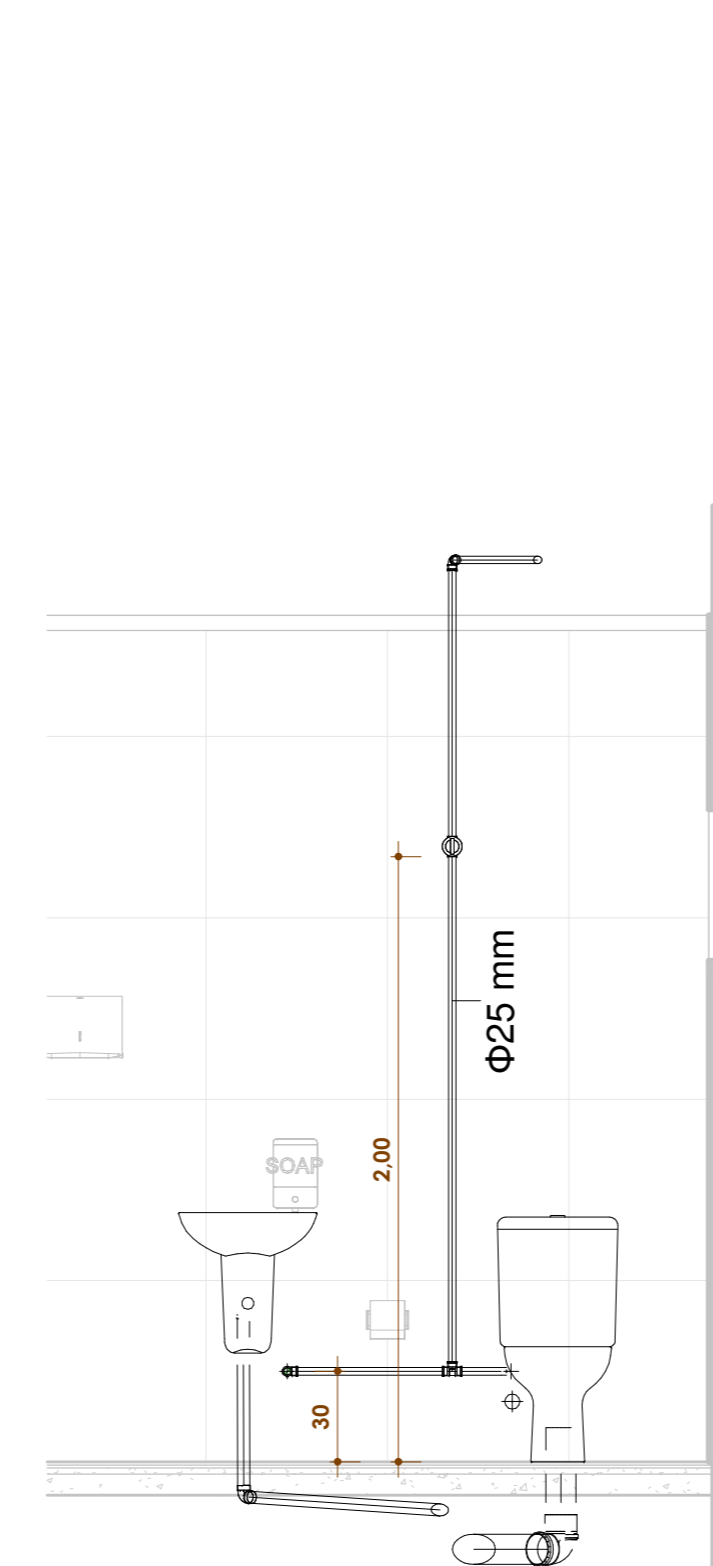


5 Corte02
1:25

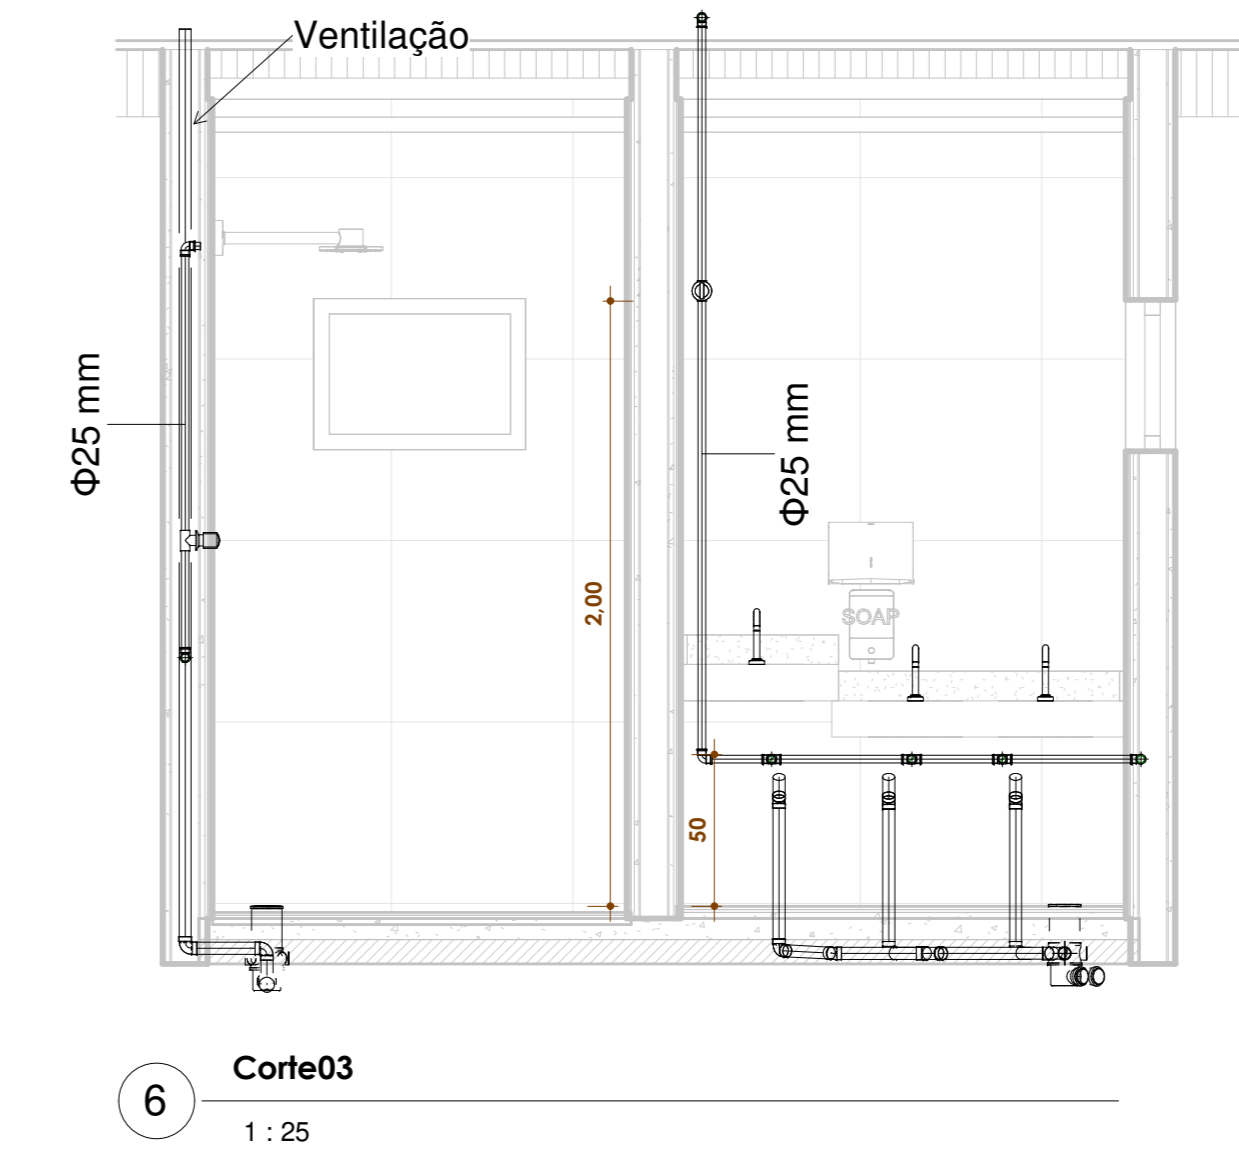


6 Corte03
1:25

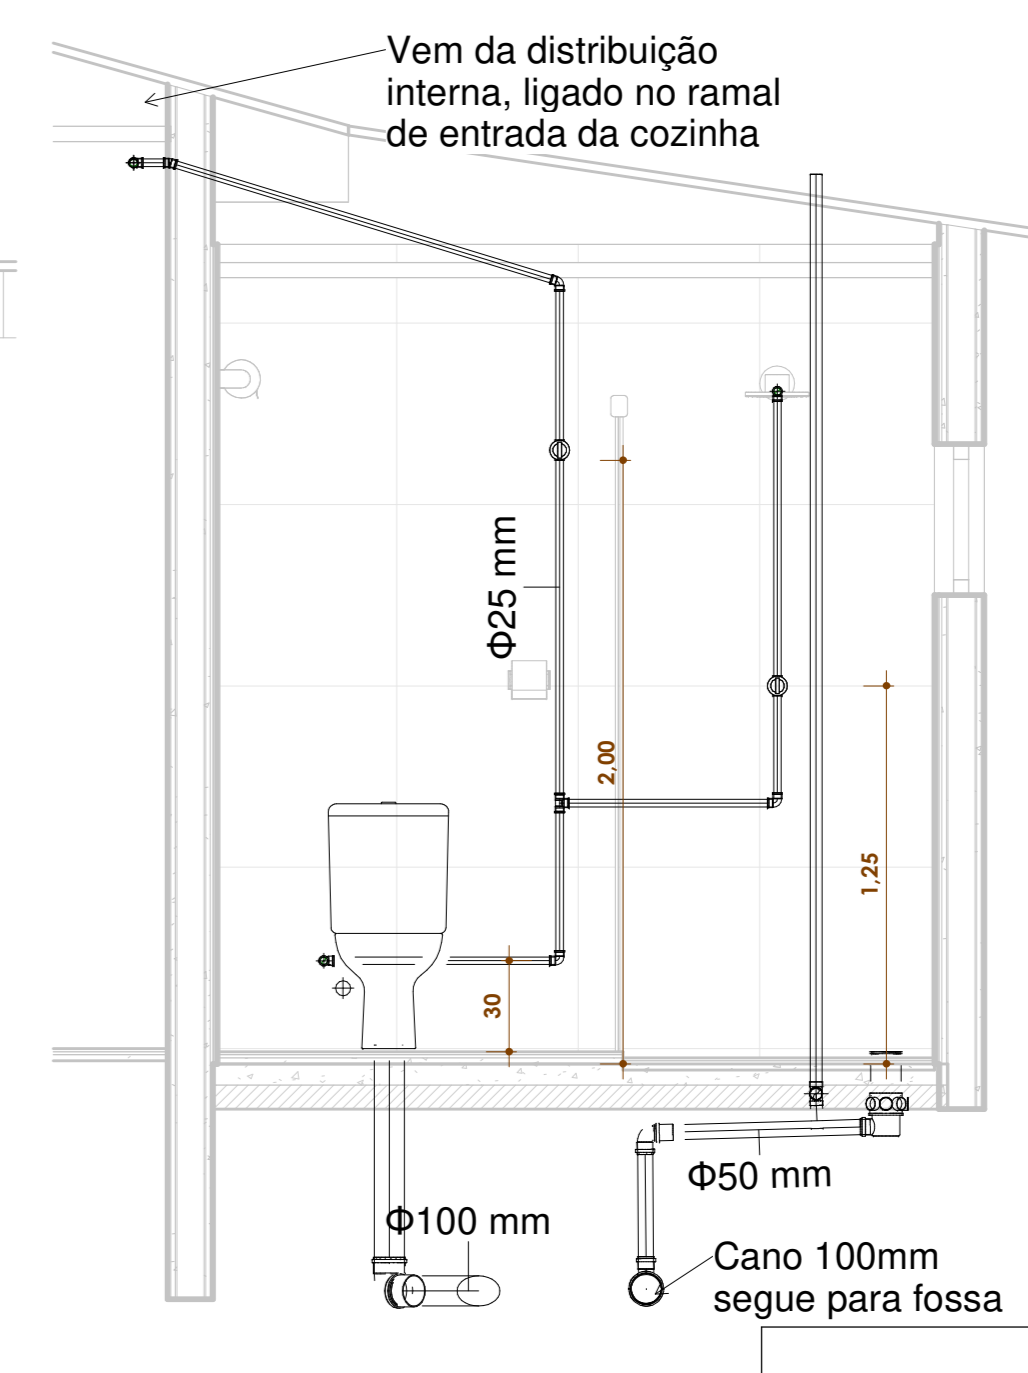

7 Corte04
1:25

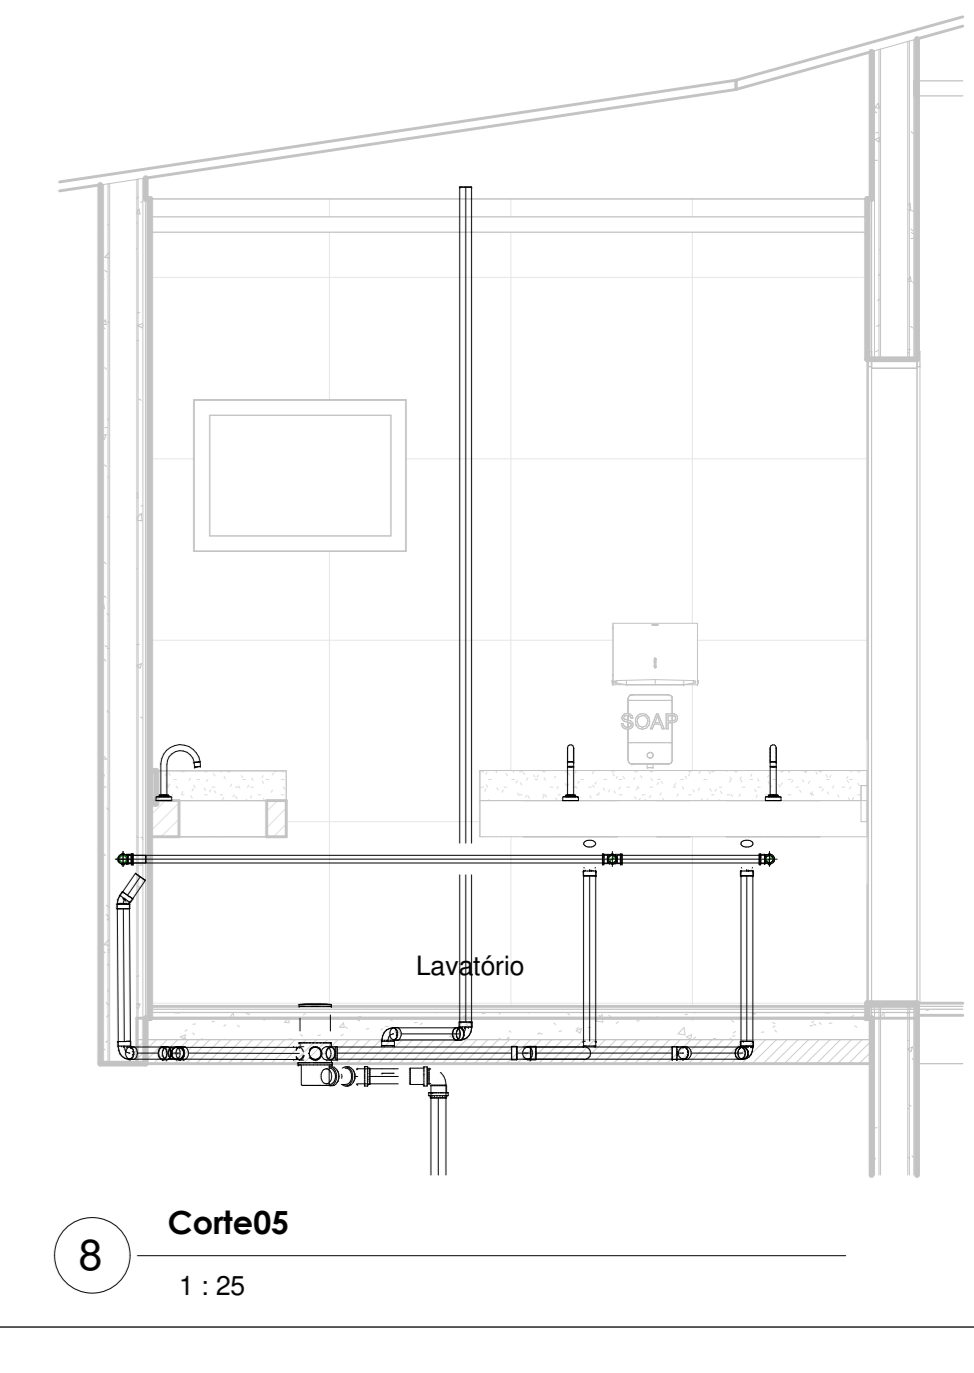

8 Corte05
1:25

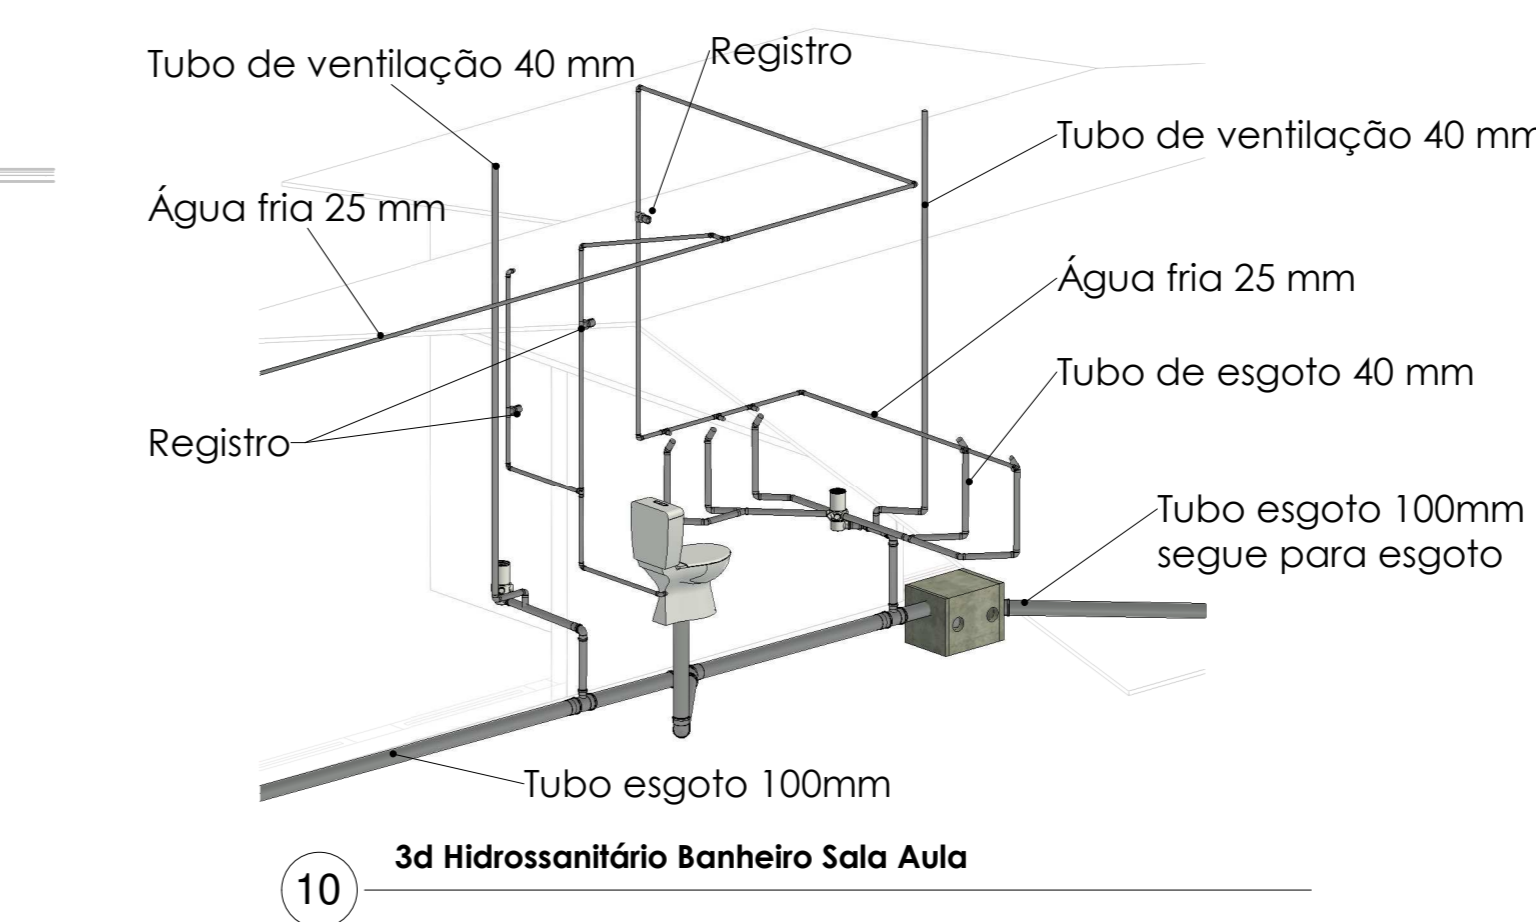

10 3d Hidrossanitário Banheiro Sala Aula
1:25

ORGÃOS PÚBLICOS:
Ampliação e Reforma da Escola Municipal Anita Garibaldi
 Projeto: **HIDROSSANITÁRIO**
 Rua Felix Plaseski 110A - Descanso SC
 91301-100 - Fone: (41) 34230233 - (41) 911578752

Obra: Pórtico
 Local: Rua Antônio Zucolotto - Linha Prata
 Cidade: Bandeirante
 Estado: Santa Catarina

Especificação: Planta hidrossanitária no detalhamento
 Nº Folha: H 01/02
 Área: Ampliação: 36,23m²
 Reforma: 29,38m²

ESCALA: Como Indicado
 DATA: 16/09/2022

RESPONSÁVEL TÉCNICO: RODRIGO ALBERTO GRASSIOLI
 ARQUITETO E HIGIENISTA - CREA: 40999-4
 ENGENHEIRO DE SEGURANÇA DO TRABALHO - CREA: 03.432.528/0001-84

PROPRIETÁRIO: PREFEITURA DE BANDEIRANTE SC