

Armação positiva das lajes do pavimento térreo (Eixo X)

escala 1:50


Relação do aço

Positivos X		Positivos Y			
AÇO	N	DIAM	Q	UNIT (cm)	C.TOTAL (cm)
CA60	1	5.0	11	272	2992
	2	5.0	87	203	17661
	3	5.0	24	58	1392
	4	5.0	40	372	14880
	5	5.0	24	158	3792

Resumo do aço


AÇO	DIAM	C.TOTAL (m)	PESO + 10 % (kg)
CA60	5.0	407.2	69
PESO TOTAL			69

Vol. de concreto total (C-30) = 5.33 m³
 Área de forma total = 34.84 m²

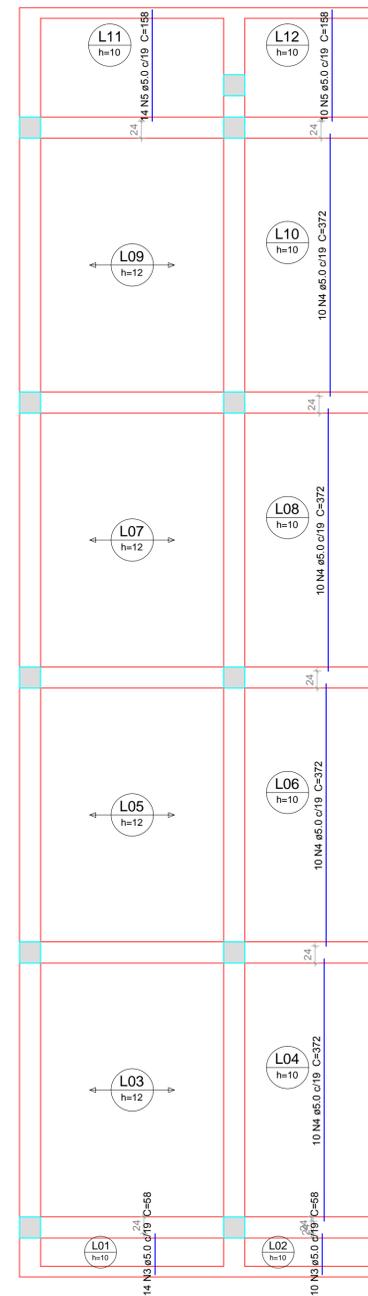


Armação positiva das lajes do pavimento térreo (Eixo Y)

escala 1:50

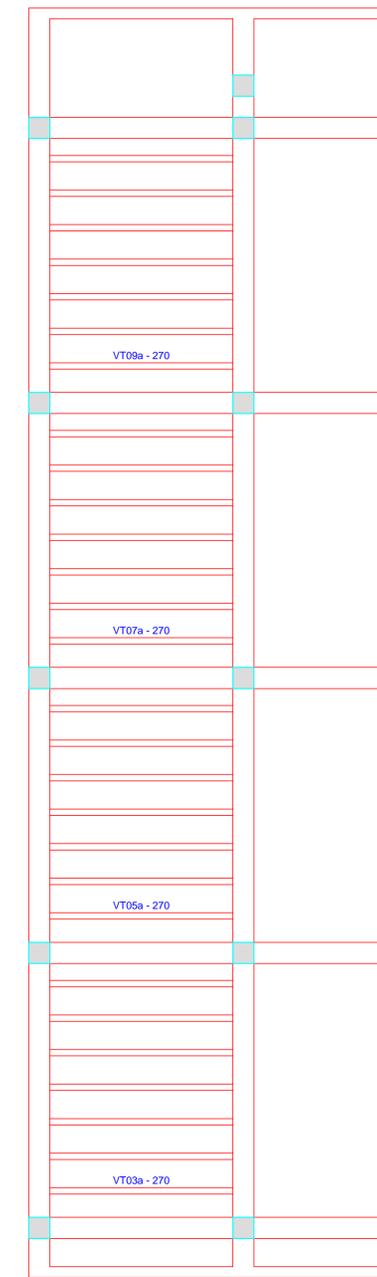

Planta de vigotas pré-moldadas

escala 1:50

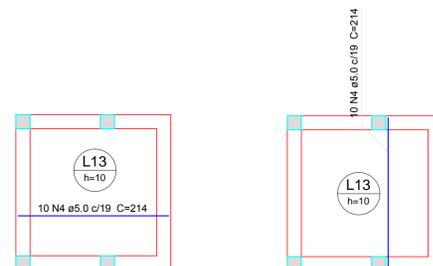

Relação do aço

Positivos					
AÇO	N	DIAM	Q	UNIT (cm)	C.TOTAL (cm)
CA60	4	5.0	20	214	4280

Resumo do aço

AÇO	DIAM	C.TOTAL (m)	PESO + 10 % (kg)
CA60	5.0	42.8	47.1
PESO TOTAL			47.1

É PROIBIDO A REPRODUÇÃO TOTAL OU PARCIAL DESTA PLANÇA, SEM A AUTORIZAÇÃO POR ESCRITO DO PROJETISTA - LEI Nº 9610 (19/02/1998)

PROPRIETÁRIO PREFEITURA MUNICIPAL DE BANDEIRANTE Assinatura do Proprietário	Área total 98,44m²
RESPONSÁVEL TÉCNICO Engº Civil Alana Karolyne Dametto dos Santos - CREA/SC nº 188.897-6	DATA Março/2023
ESPECIFICAÇÃO Projeto Estrutural Armação Positiva das Lajes	UNIDADES metros
PROJETO Cobertura em concreto armado junto a Escola Municipal Bandeirante	DESENHO Alana Santos
ENDEREÇO Rodovia SC 492 - Bandeirante/SC	PRANCHA 4/5
CONTATO Av. Santo Antônio, 1069 - Bandeirante/SC / (49) 3626-0012 / E-mail: gmc@bandeirante.sc.gov.br	