

QUANTITATIVOS TRECHO 01 E 02 - Urbano

- Árvores a serem plantadas: 12
- Pintura branca faixa de pedestres: 0,00m²
- Área Passeio a ser executado lado sul: 449,09m²
- Área de grama a ser plantada: 10,21m²
- Piso tátil de alerta: 9,00m
- Piso tátil direcional: 24,70m
- Postes de iluminação LED: 0 un.






QUANTITATIVOS TRECHO 01 - Rural

- Árvores a serem plantadas: 10
- Pintura branca faixa de pedestres: 0,00m²
- Área Passeio a ser executado lado sul: 276,15m²
- Área de grama a ser plantada: 270,39m²
- Piso tátil de alerta: 3,00m
- Piso tátil direcional: 70,00m
- Postes de iluminação LED: 08 un.

- LEGENDA**
- PAVIMENTAÇÃO ASFÁLTICA EXISTENTE
 - PASSEIO À EXECUTAR
 - LOCAL PARA PLANTIO DE GRAMA
 - BOCA DE LOBO A EXECUTAR (DIÂMETRO DE Ø 60cm)
 - TUBOS DE CONCRETO (DIÂMETRO Ø 40cm)
 - POSTE METÁLICO PARA ILUMINAÇÃO PÚBLICA
 - ÁRVORE ORNAMENTAL

PLANIMETRIA A EXECUTAR
TRECHO 01
Escala: 1/500

DETALHE 01 - PASSEIO PÚBLICO - ÁREA URBANA
Sem escala

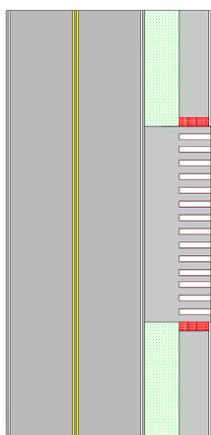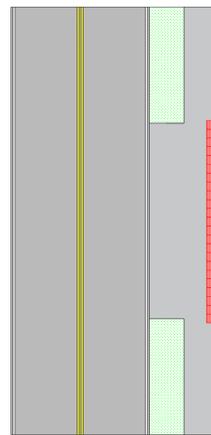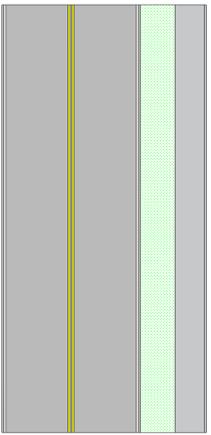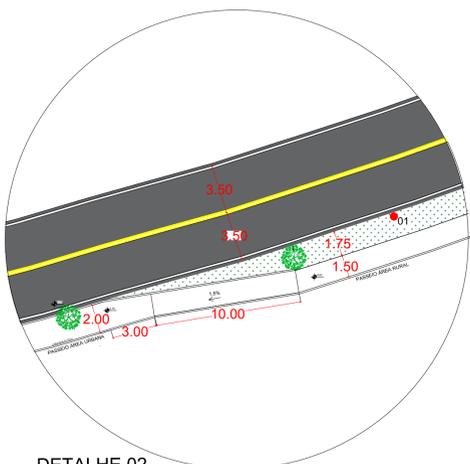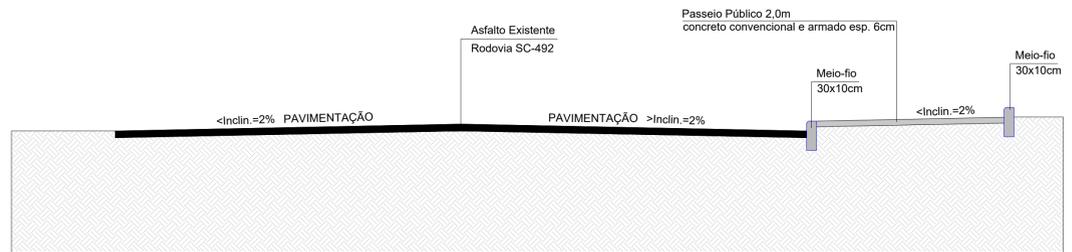


- NOTAS:**
- A posição das entradas de veículos serão ajustadas conforme entrada existente *in loco* e/ou definidas junto aos proprietários dos lotes, mantendo o tamanho definido em projeto;
 - A arborização deverá ser compatibilizada com as entradas, portanto as medidas apresentadas são apenas referências e devem ser ajustadas no local.

- LEGENDA:**
- Pavimentação em concreto armado. (à executar)
 - Pavimentação asfáltica em C.B.U.Q. (existente)
 - Espaço lateral de separação. (à executar)

Detalhe dos canteiros ao longo do Passeio público



A arborização será com árvores de médio porte, podendo ser acácia mimosa, canela-de-cheiro ou cerejeira japão.

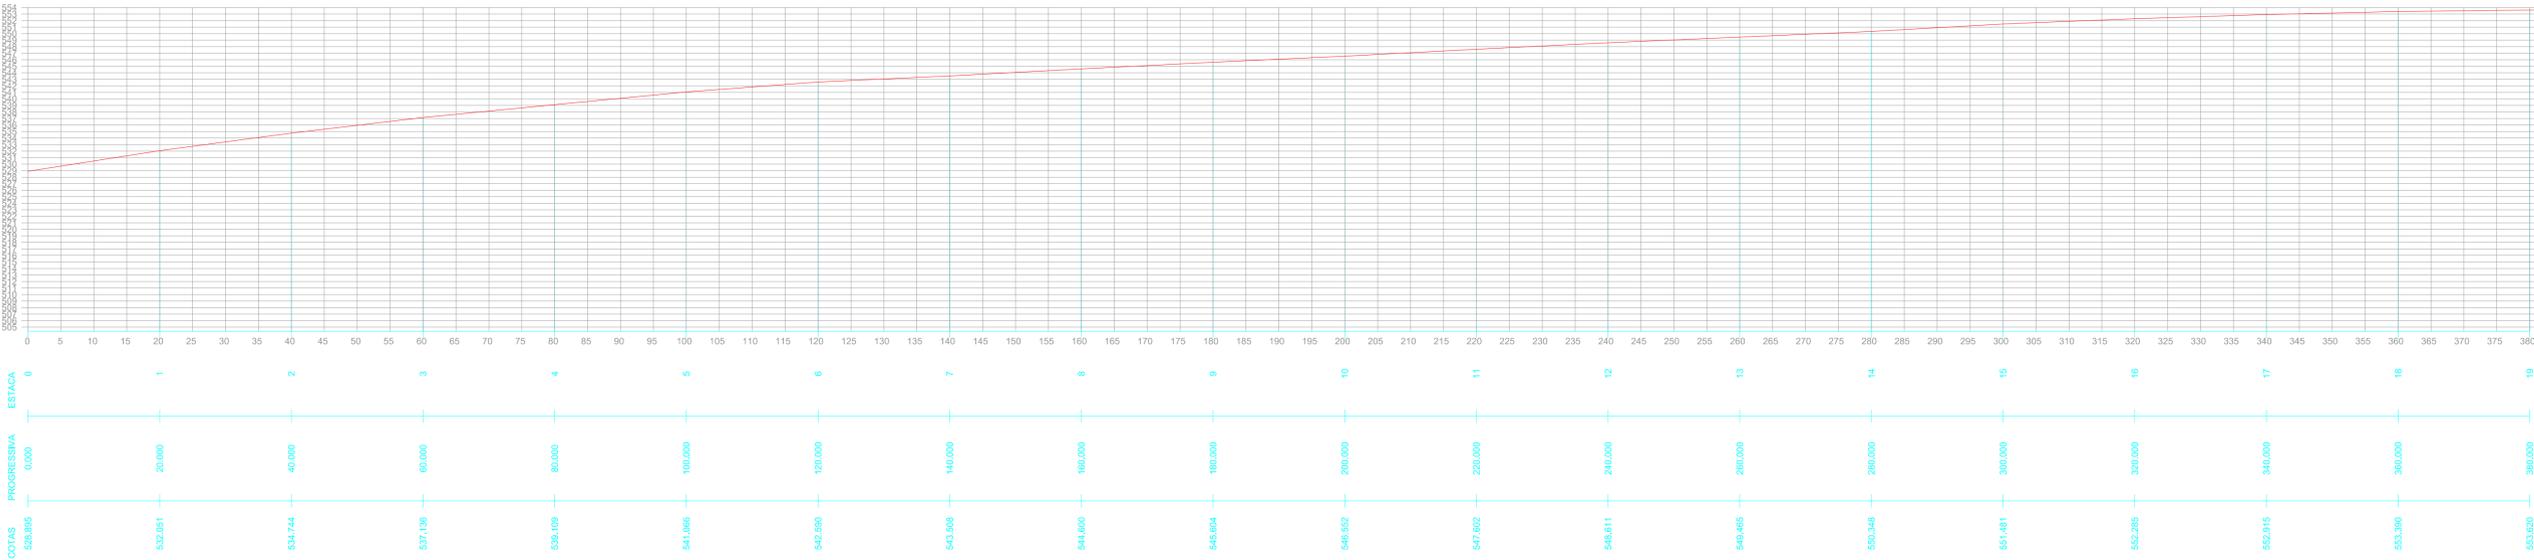

PERFIL LONGITUDINAL ALARGAMENTO DE PISTA
ESCALA: 1/500

PROPRIETÁRIO PREFEITURA MUNICIPAL DE BANDEIRANTE	ÁREA (m²) 2.140,77 m²
Assinatura do Proprietário	DATA Maio/2023
RESPONSÁVEL TÉCNICO Eng. Civil Giovane Miguel Kuhn - CREA/SC nº 186.990-8	UNIDADES m
PROJETO PASSEIO PÚBLICO RODOVIA SC - 492 - BANDEIRANTE/SC	DESENHO Giovane Kuhn
ESPECIFICAÇÃO PLANIMÉTRICO E DETALHES - TRECHO 01	
ENDEREÇO RODOVIA SC - 492 Trecho entre o Km 103,485 e o Km 104,840 - Bandeirante/SC	FRANCHA 01
CONTATO Av. Santo Antônio, 1069 - Bandeirante/SC / (49) 3626-0012 / E-mail: gmc@bandeirante.sc.gov.br	