
 





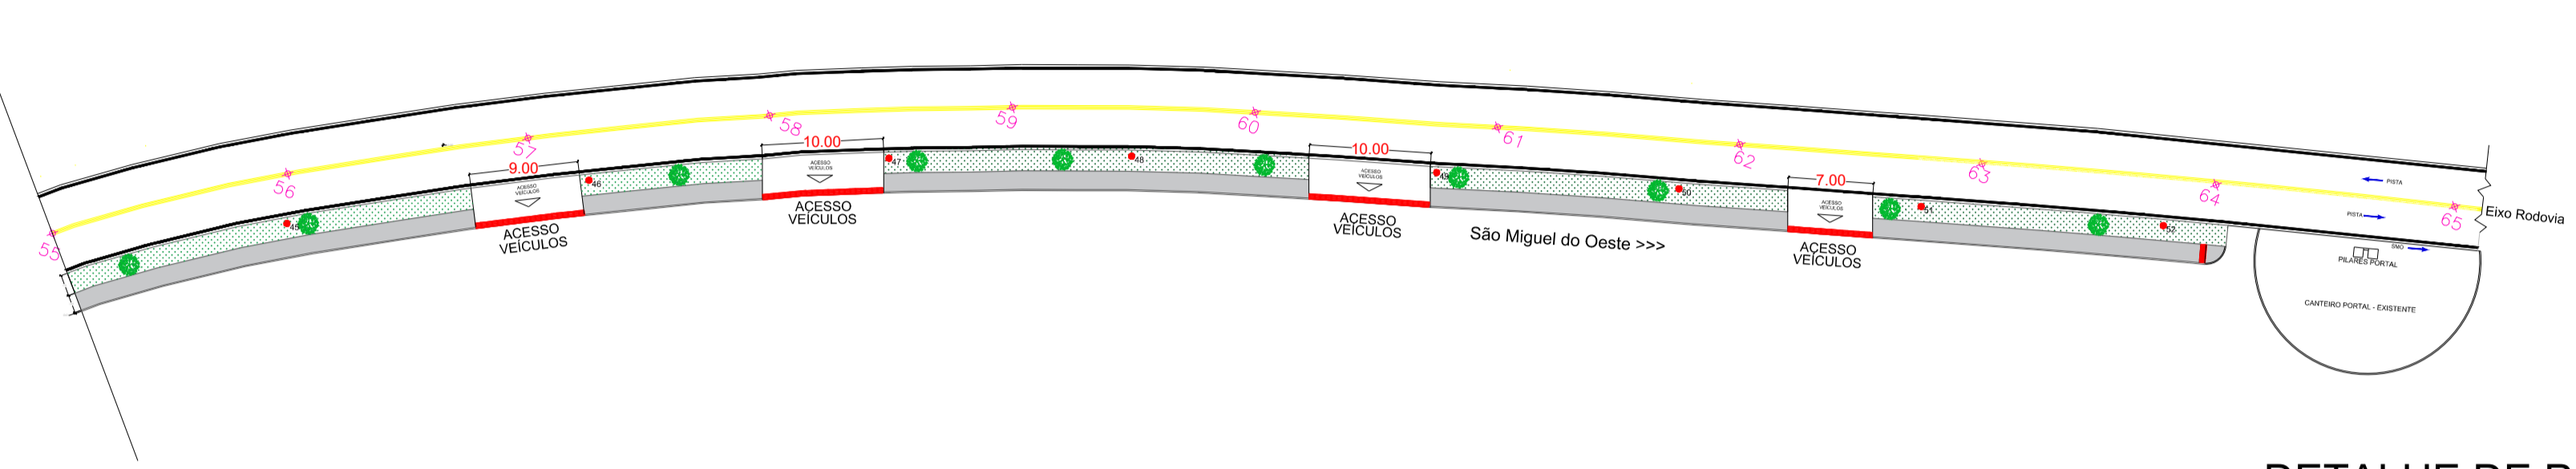
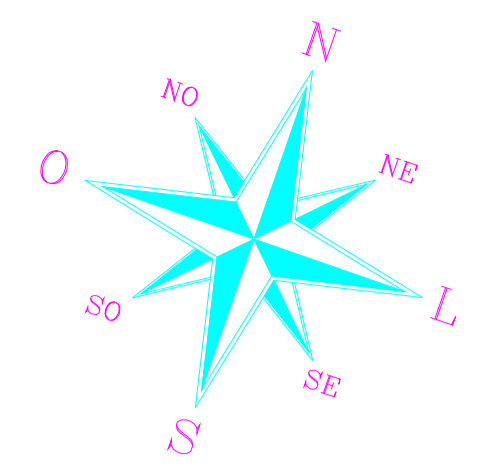


**LEGENDA**

-  PAVIMENTAÇÃO ASFÁLTICA EXISTENTE
-  PASSEIO À EXECUTAR
-  LOCAL PARA PLANTIO DE GRAMA
-  BOCA DE LOBO A EXECUTAR (DIÂMETRO DE # 60cm)
-  TUBOS DE CONCRETO (DIÂMETRO #40cm)
-  POSTE METÁLICO PARA ILUMINAÇÃO PÚBLICA
-  ÁRVORE ORNAMENTAL



**QUANTITATIVOS TRECHO 04**  
 Árvores a serem plantadas: 10  
 Pintura branca faixa de pedestres: 0,00m²  
 Área Passeio a ser executado lado sul: 311,60m²  
 Área de grama a ser plantada: 247,66m²  
 Piso tátil de alerta: 0,00m  
 Piso tátil direcional: 36,00m  
 Postes de iluminação LED: 08 un.

**NOTA:**  
 As entradas para ingresso dos veículos em propriedades particulares serão executadas nos locais indicados pelos proprietários e pela fiscalização no momento da execução do empreendimento.






**PLANIMETRIA A EXECUTAR**  
**TRECHO 04**  
 Escala: 1/500

**DETALHE 04 - PASSEIO PÚBLICO - ÁREA RURAL**  
 Sem escala

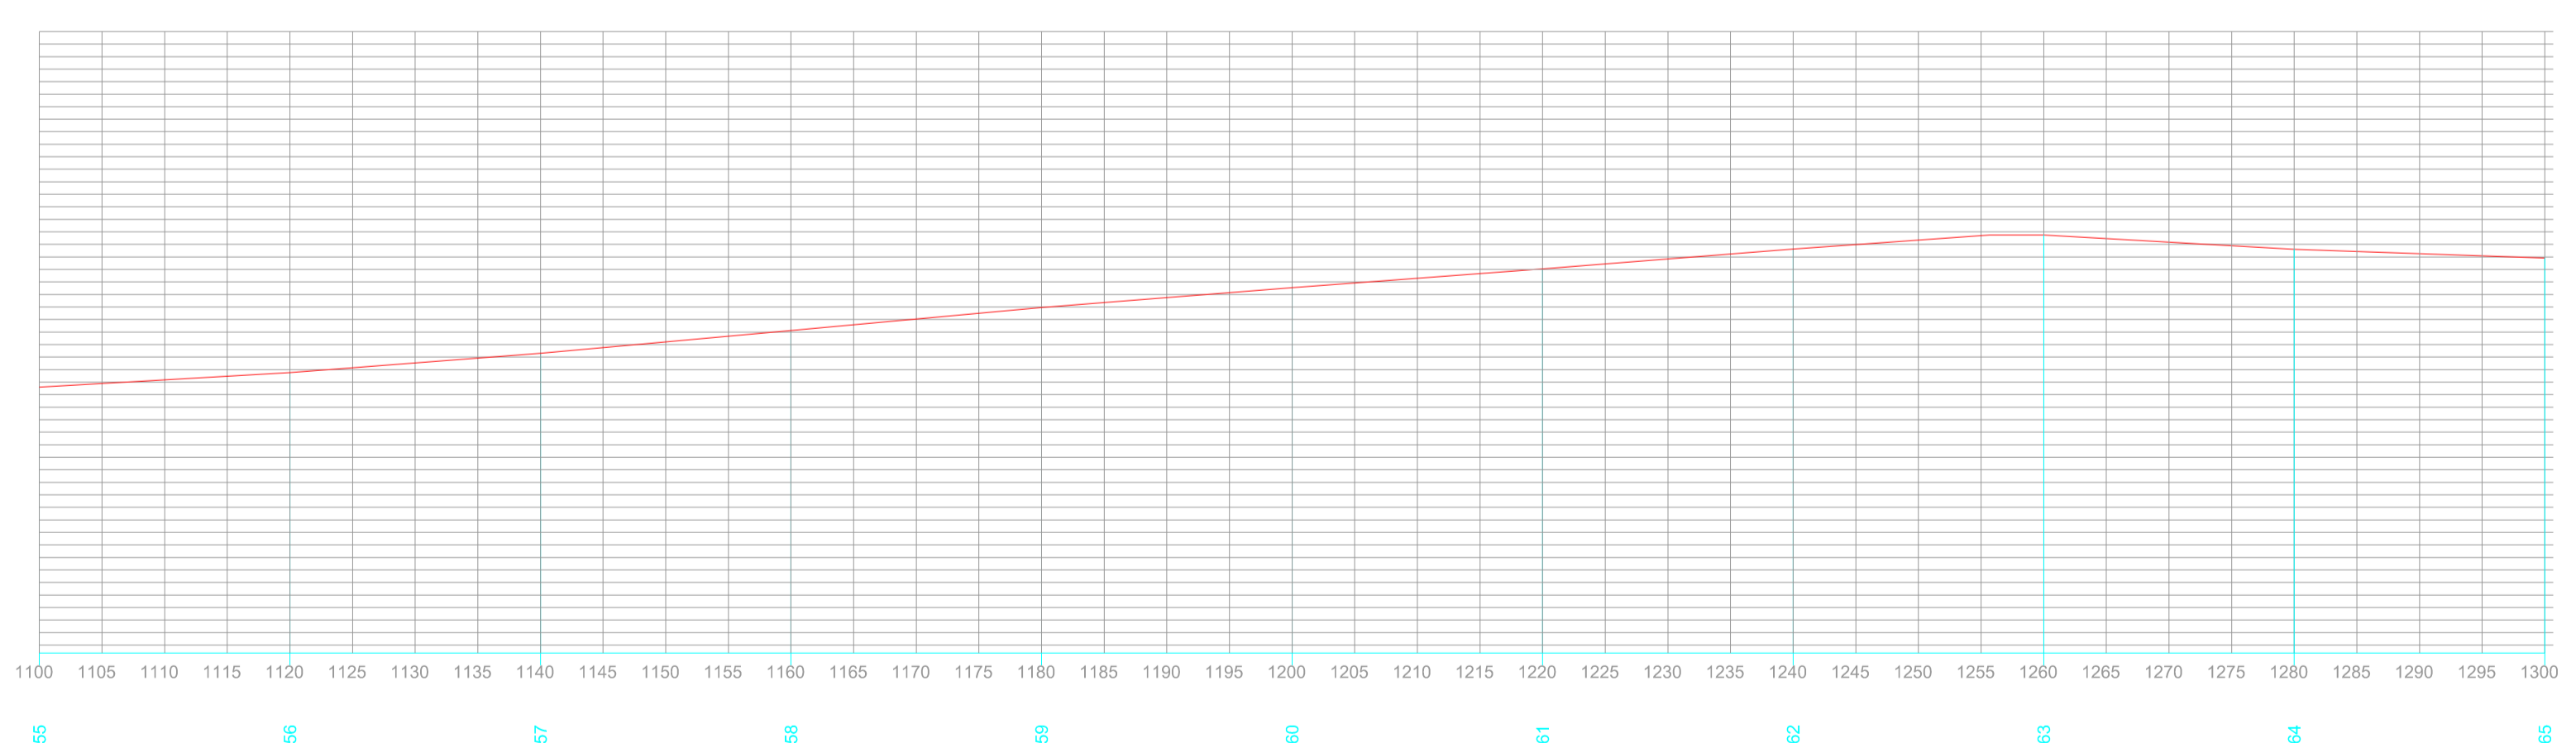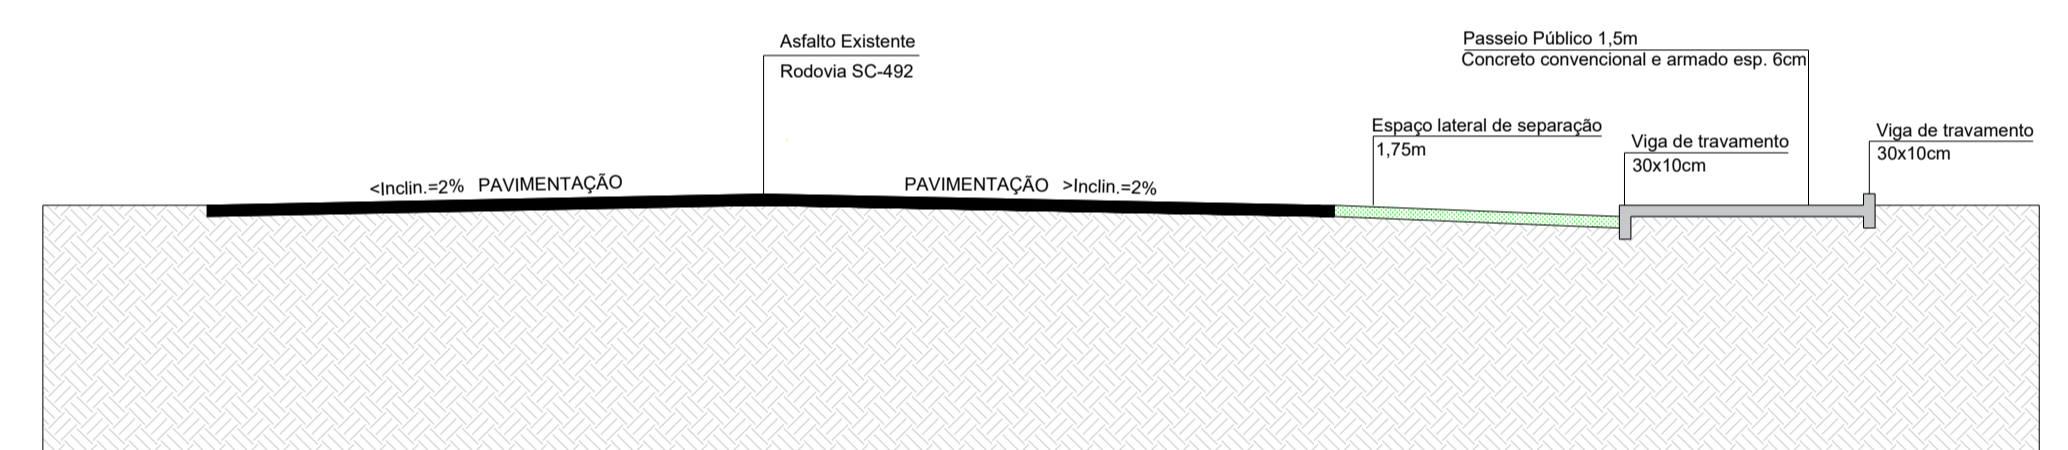


**PERFIL LONGITUDINAL ALARGAMENTO DE PISTA**  
 ESCALAS H=1/100 V=1/100

**DETALHE DE POSTES ILUMINAÇÃO LED**

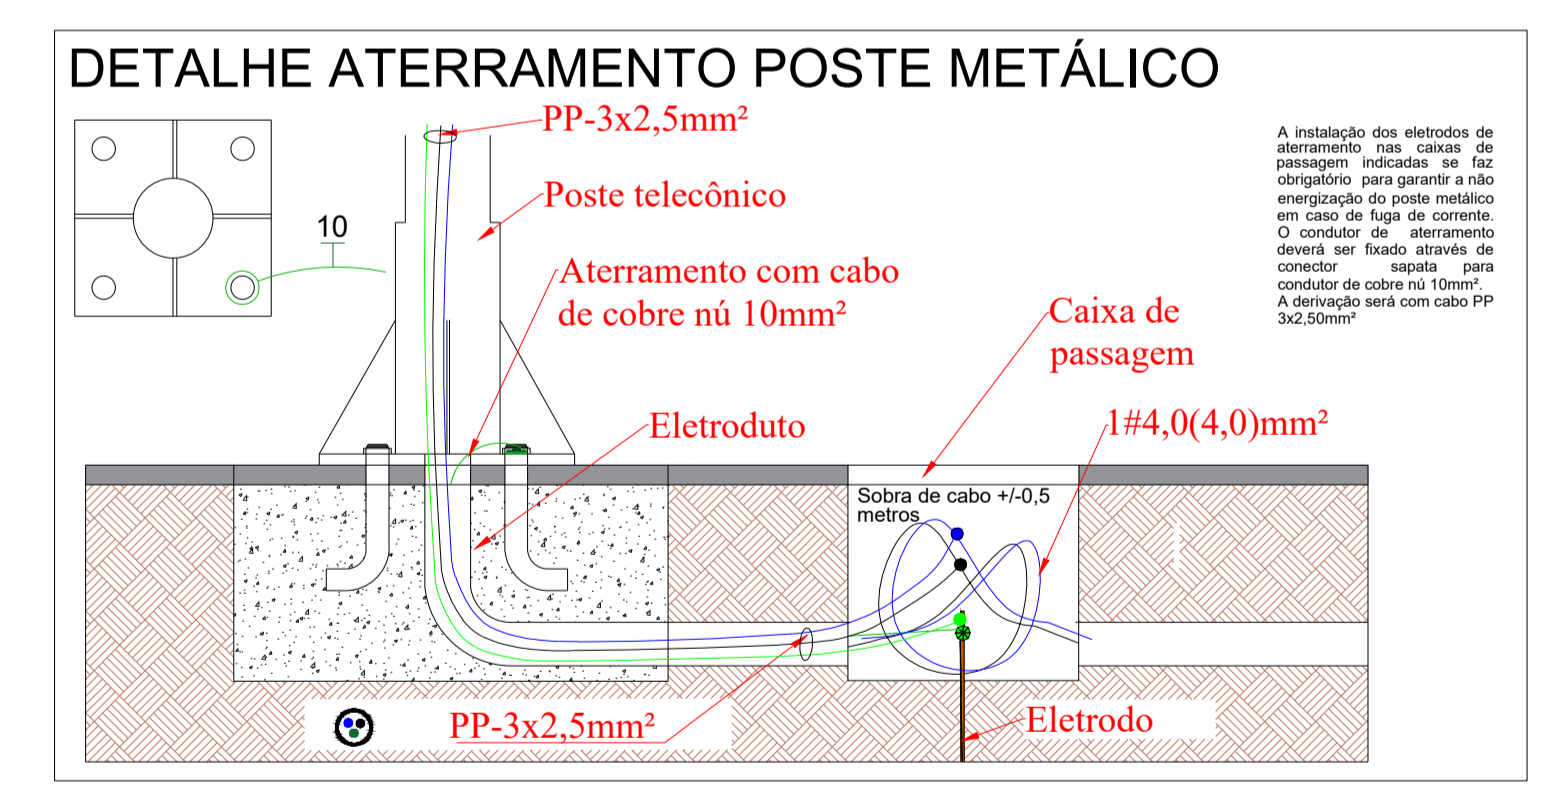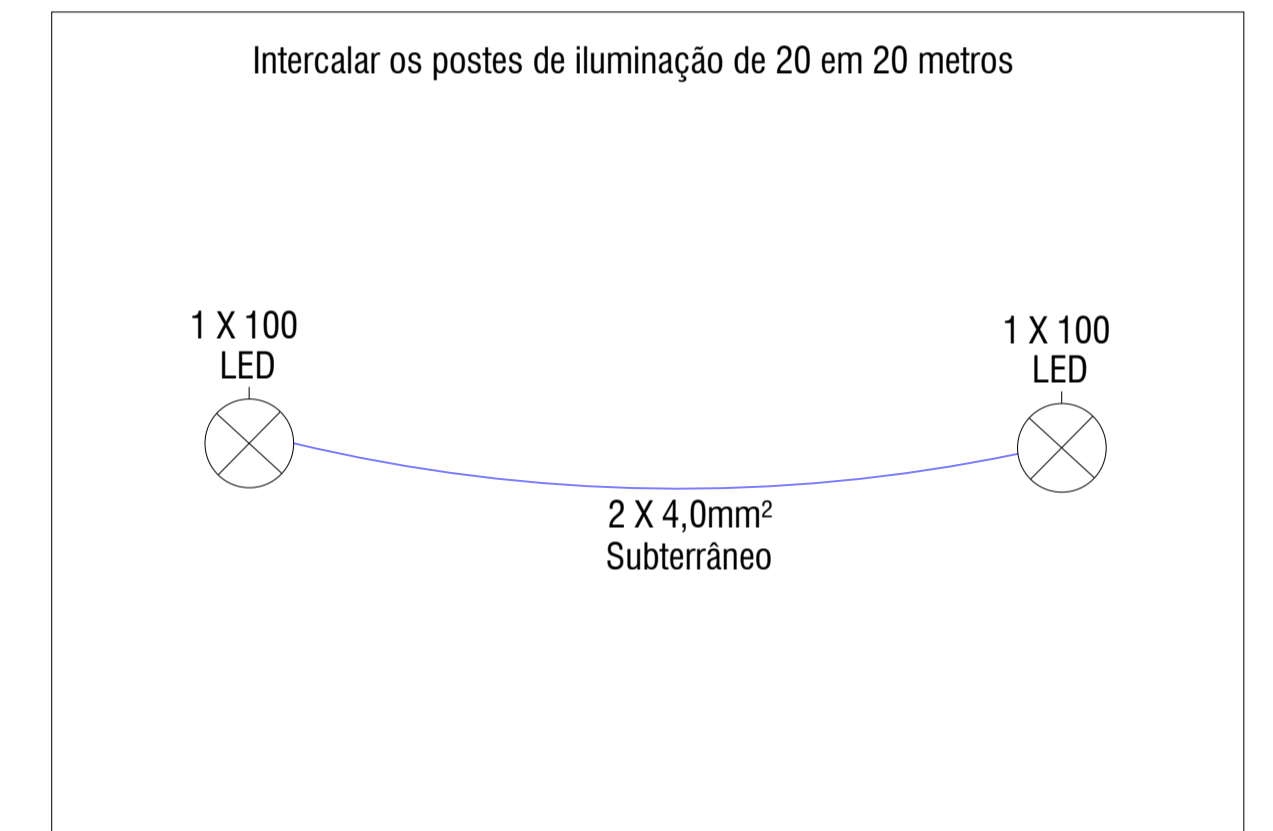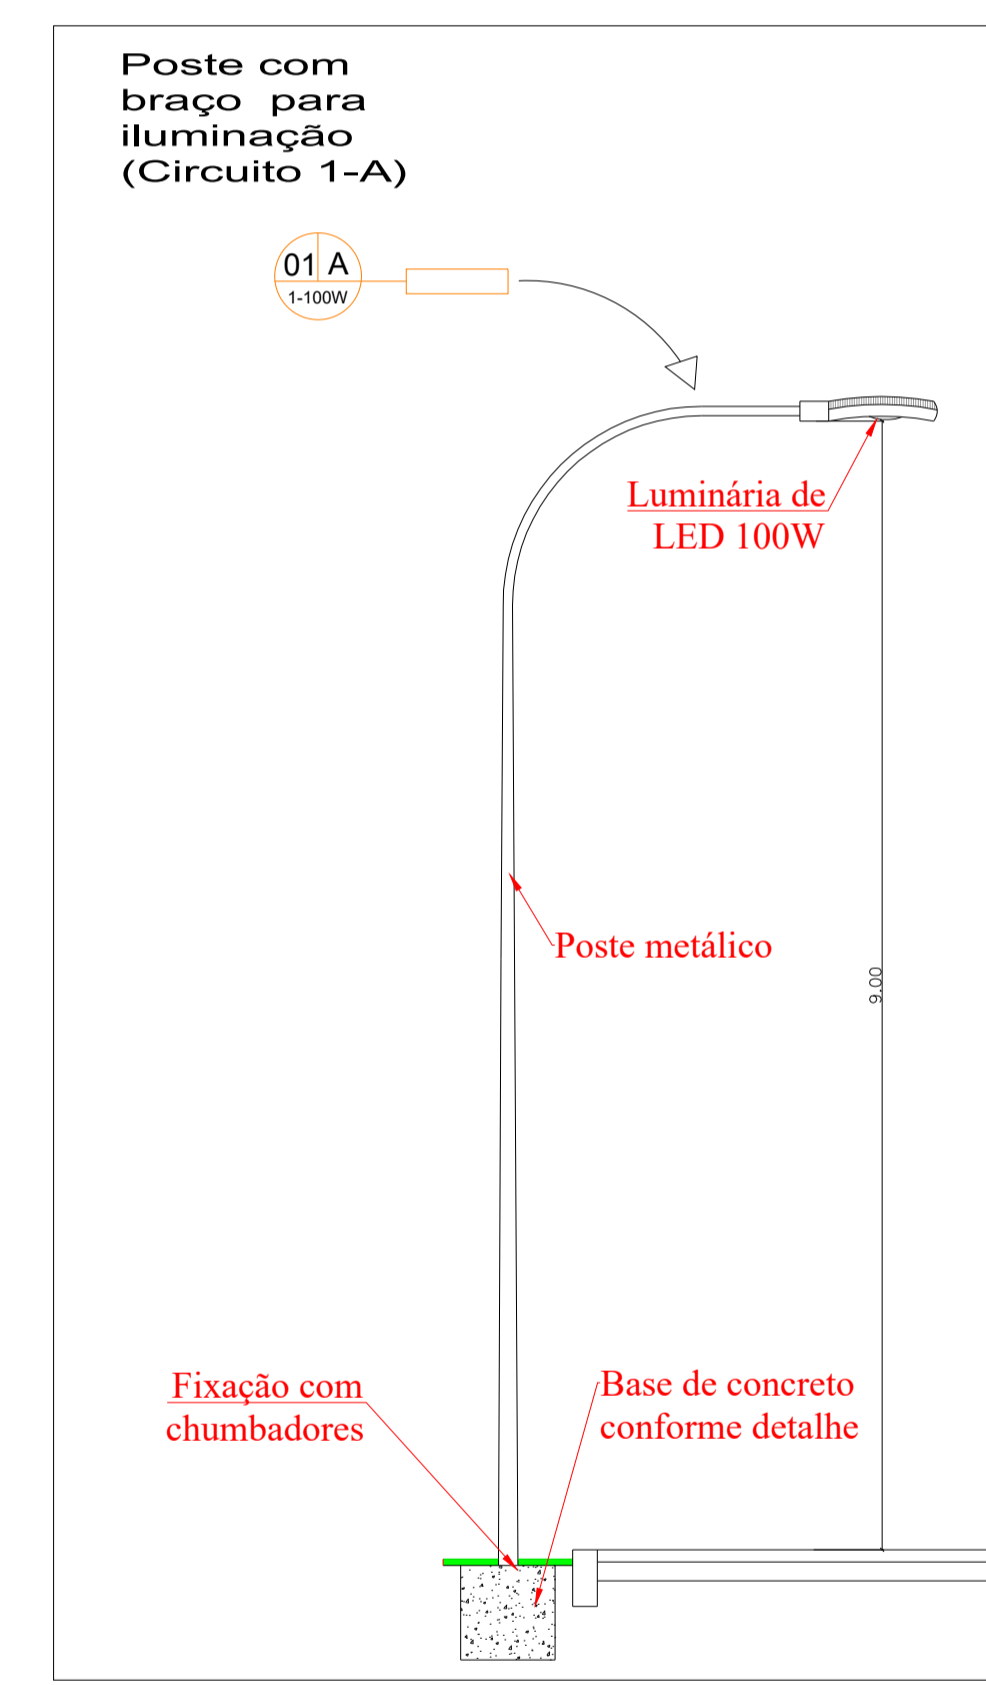

**DETALHE CHUMBADORES P/ POSTE DE 9 METROS**

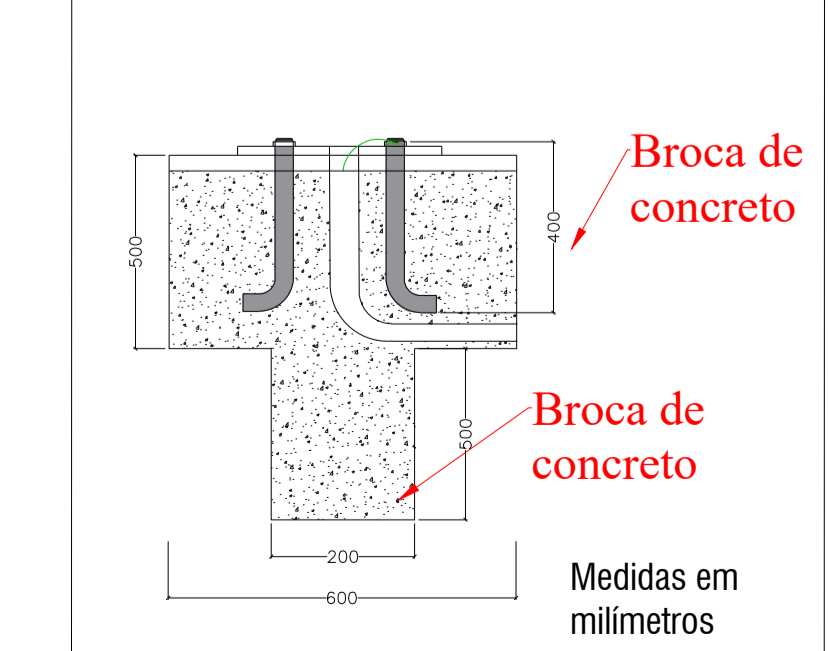

PROPRIETÁRIO <b>PREFEITURA MUNICIPAL DE BANDEIRANTE</b> Assinatura do Proprietário		ÁREA (m²) 2.140,77 m²
RESPONSÁVEL TÉCNICO Eng. Civil Giovane Miguel Kuhn - CREA/SC nº 186.990-8		DATA Maio/2023
PROJETO <b>PASSEIO PÚBLICO</b> RODOVIA SC - 492 - BANDEIRANTE/SC		UNIDADES m
ESPECIFICAÇÃO <b>PLANIMÉTRICO E DETALHES TRECHO 04</b>		DESENHO Giovane Kuhn
ENDEREÇO RODOVIA SC - 492 Trecho entre o Km 103,485 e o Km 104,840 - Bandeirante/SC		PRANCHA <b>04</b>
CONTATO Av. Santo Antônio, 1069 - Bandeirante/SC / (49) 3626-0012 / E-mail: gmc@bandeirante.sc.gov.br		