
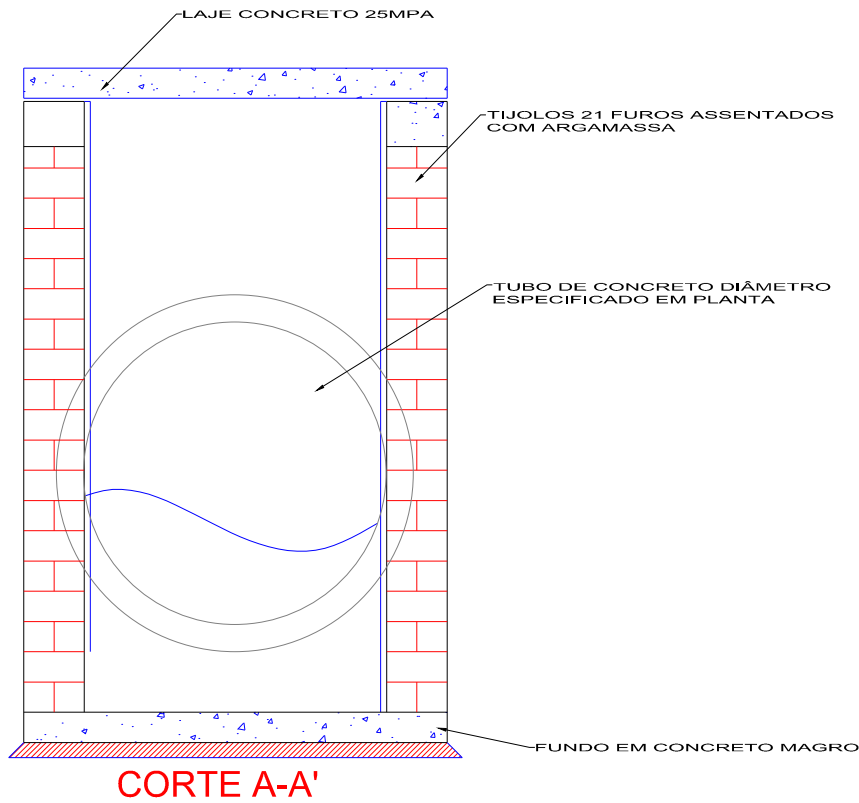


# BOCA DE LOBO / CAIXA COLETORA DE PISTA

ESCALA: 1/20

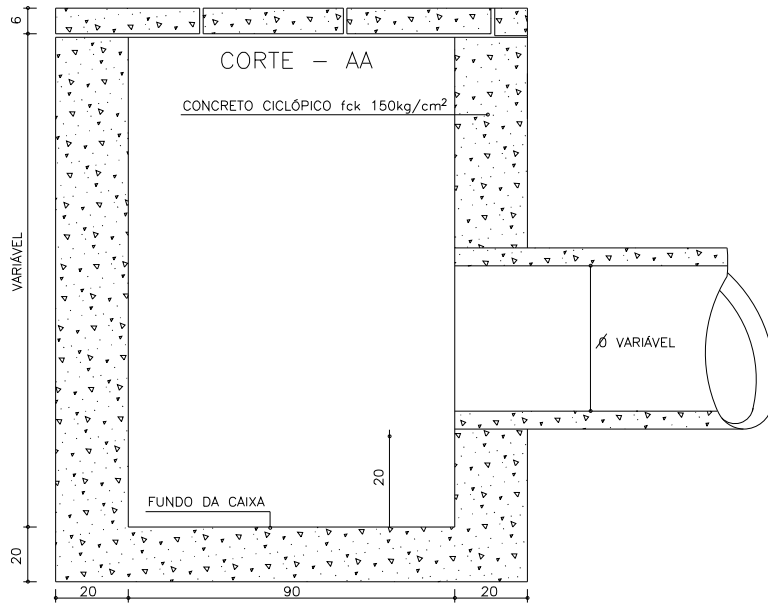

PROPRIETÁRIO

**PREFEITURA MUNICIPAL DE BANDEIRANTE**

Assinatura do Proprietário

RESPONSÁVEL TÉCNICO

Eng. Civil Giovane Miguel Kuhn - CREA/SC nº 186.990-8

PROJETO

**PASSEIO PÚBLICO**  
RODOVIA SC - 492 - BANDEIRANTE/SC

ÁREA (m<sup>2</sup>)

2.140,77 m<sup>2</sup>

DATA

Mai/2023

UNIDADES

m