



PLANTA BAIXA
Telhado a ser reformado
ESC: 1/150

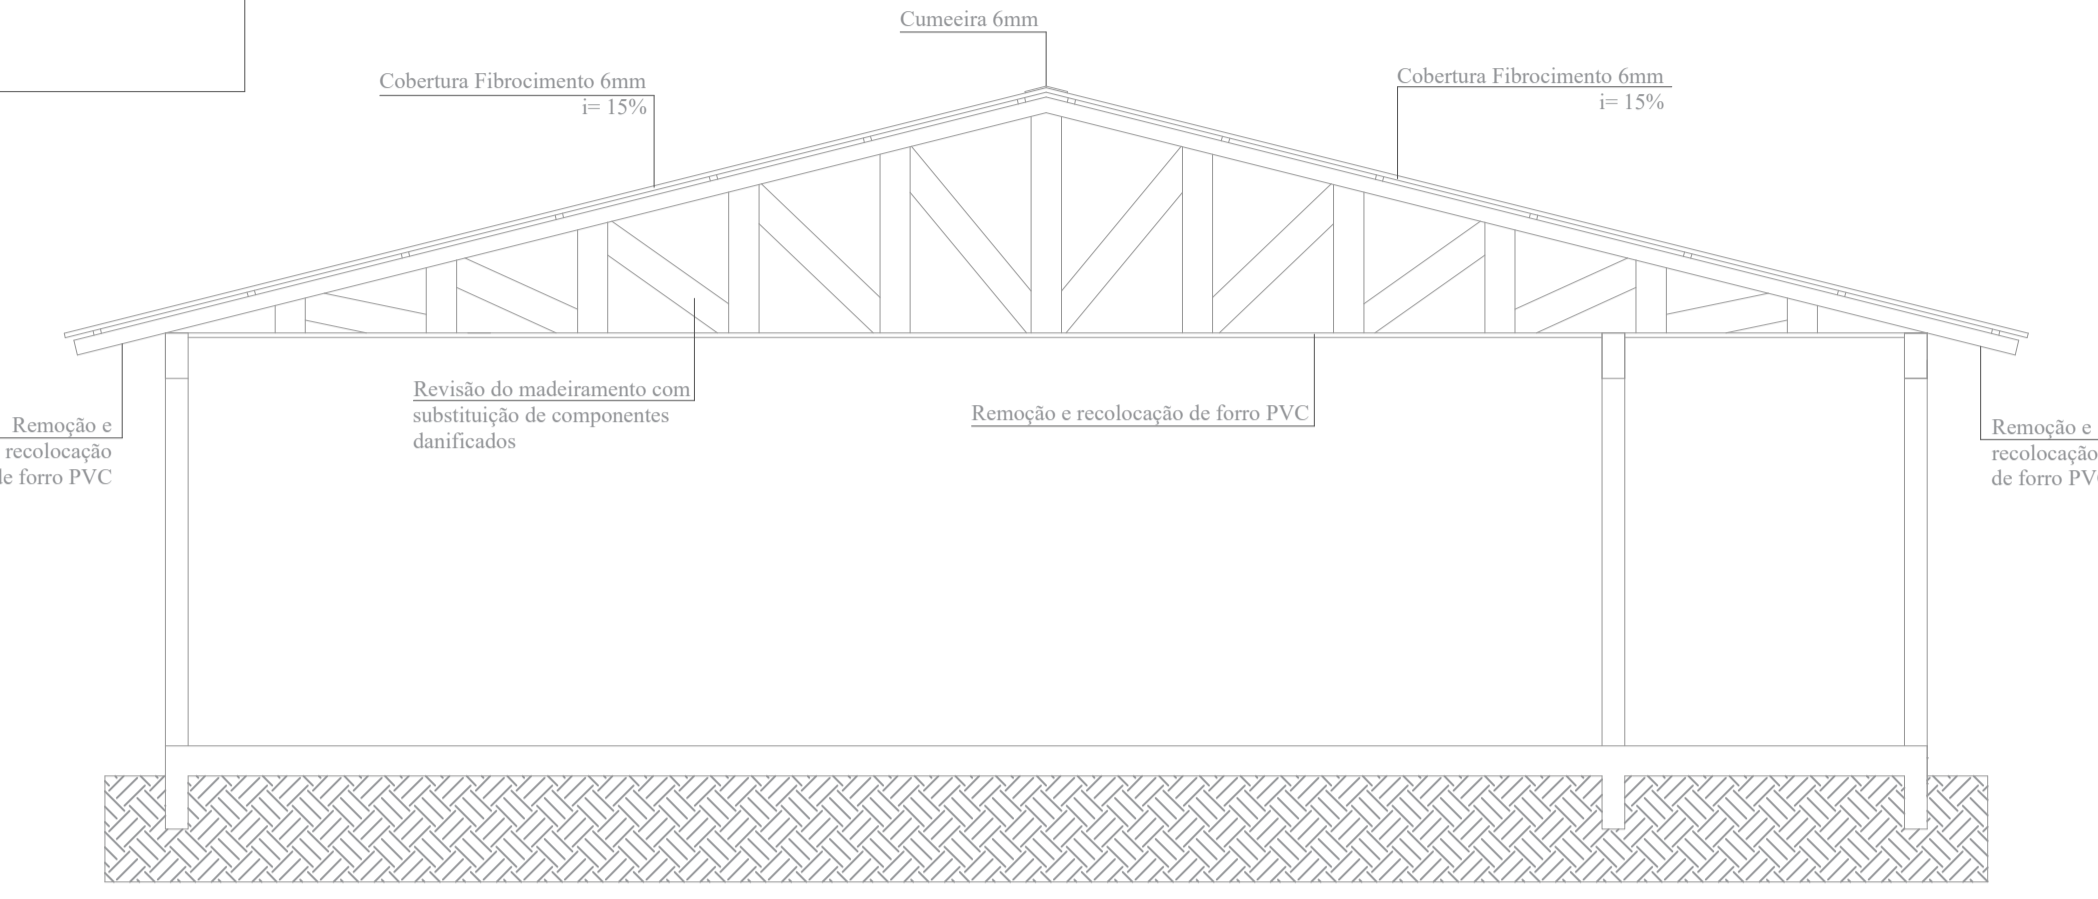

CORTE ESQUEMÁTICO
ESC: 1/100

- Legenda:
- Telhado a Reformar
 - Telhado Existente

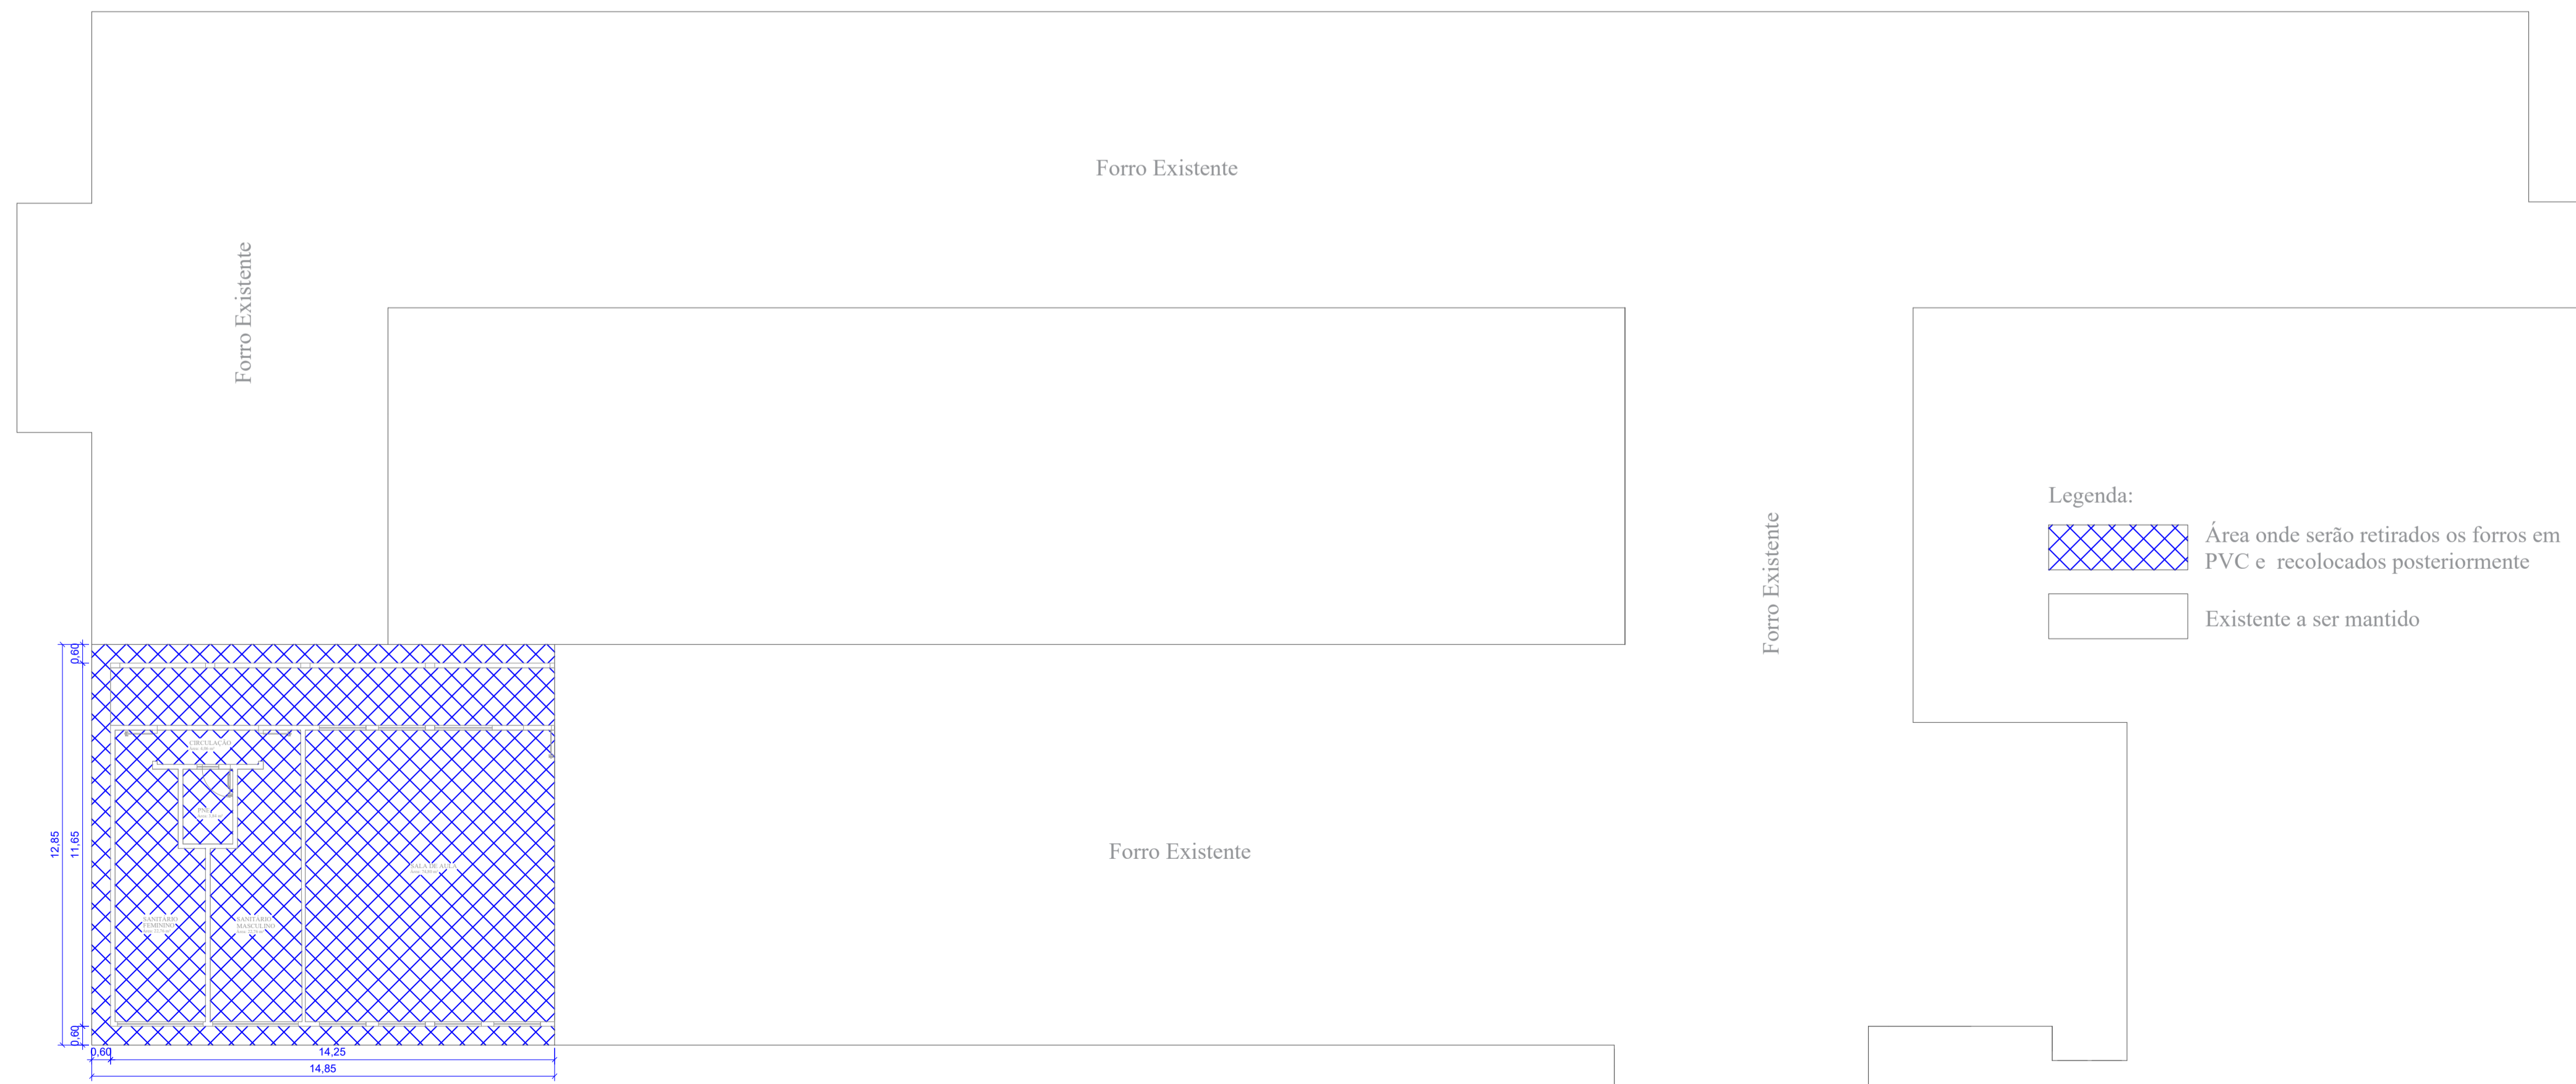

PLANTA BAIXA
Forro a ser retirado e recolocado
ESC: 1/150

- Legenda:
- Área onde serão retirados os forros em PVC e recolocados posteriormente
 - Existente a ser mantido

PROJETO Projeto de reforma de cobertura Escola Municipal de Bandeirante	ESCALA INDICADA
DESCRIÇÃO Planta baixa Corte esquemático	PRANCHA 02/02
RESPONSÁVEL TÉCNICO: _____ GIOVANE MIGUEL KUHN ENGENHEIRO CIVIL CREA/SC 186990-8	DATA 06/06/2023
PROPRIETÁRIO: _____ PREFEITURA MUNICIPAL DE BANDEIRANTE	OBRA Escola Municipal de Bandeirante ENDEREÇO: Rodovia SC 492 - Bandeirante/SC ÁREA REFORMA 190,82m²