


Perfil Longitudinal - Avenida Santo Antônio

Área de corte: 0,287 m<sup>2</sup>  
Área de aterro: 0,137 m<sup>2</sup>

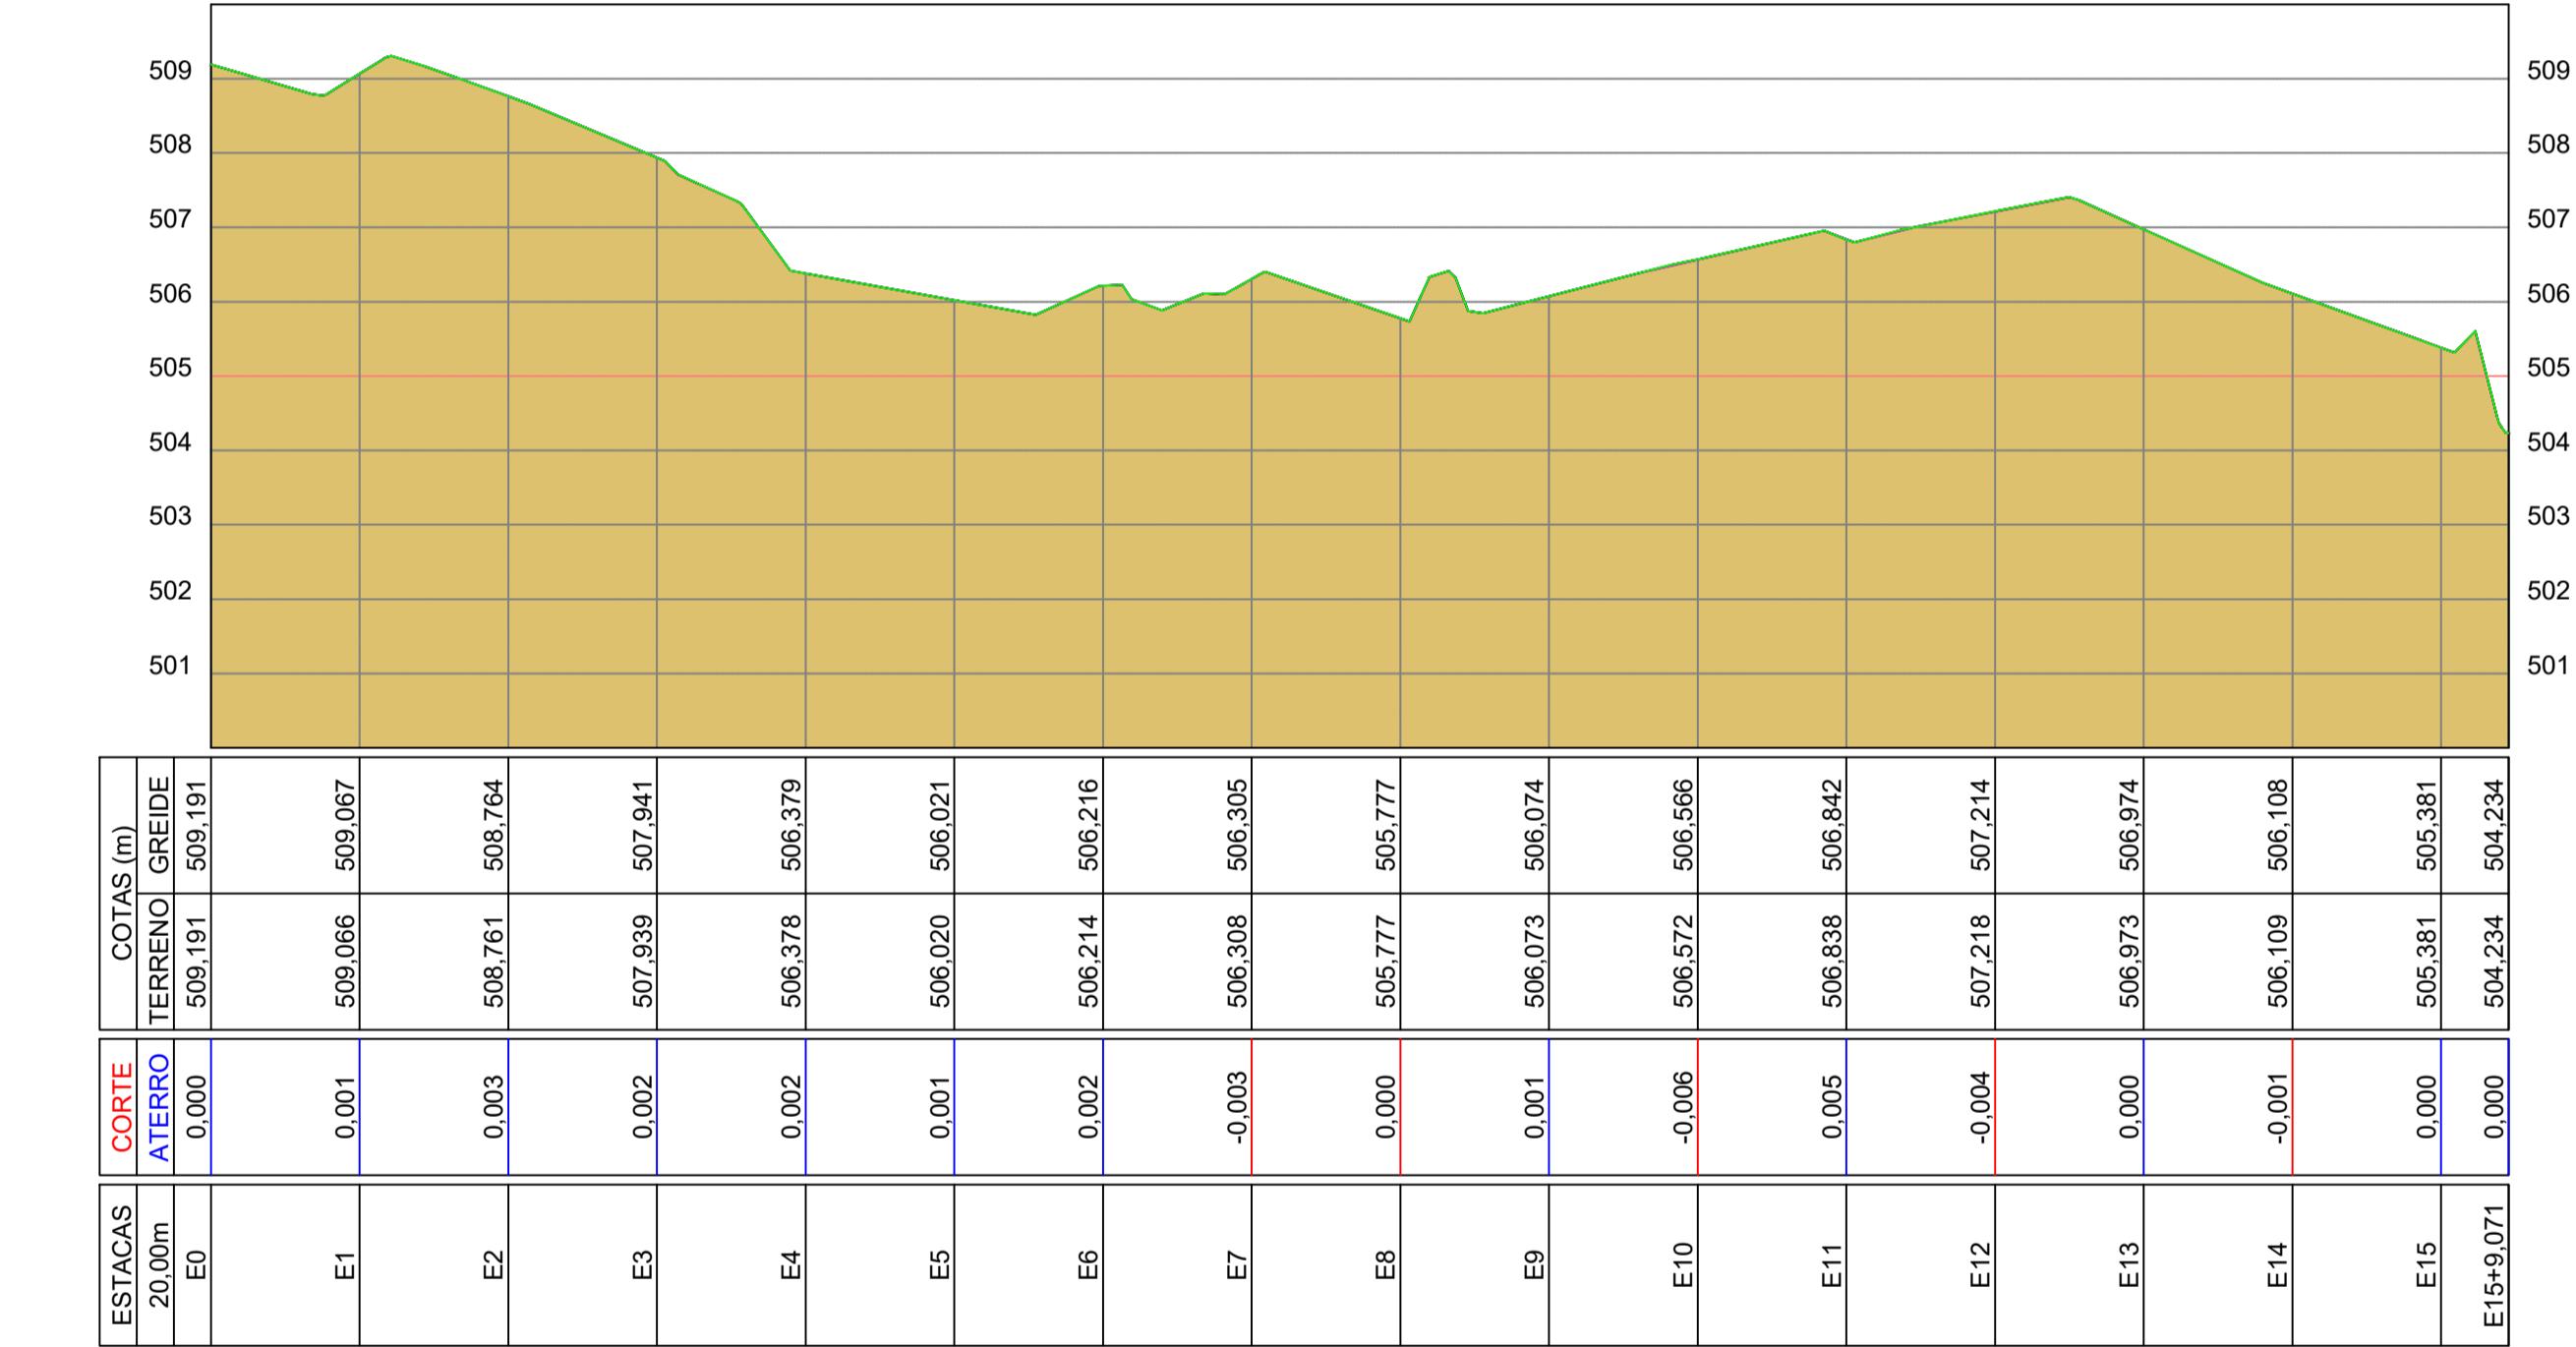

PLANTA TOPOGRÁFICA  
Esc 1:1000

É PROIBIDO A REPRODUÇÃO TOTAL OU PARCIAL DESTE PROJETO, SEM A AUTORIZAÇÃO POR ESCRITO PELO PROJETISTA - LEI N°9610 (19/02/1998)

PROPRIETÁRIO <b>PREFEITURA MUNICIPAL DE BANDEIRANTE</b>	Área total 947,64m <sup>2</sup>
Assinatura do Proprietário	
RESPONSÁVEL TÉCNICO Engº Civil Giovane Miguel Kuhn - CREA/SC nº 186.990-8	DATA Abril/2023
ESPECIFICAÇÃO Planta Topográfica dos trechos	UNIDADES m
PROJETO Passeio Público em Trecho da Avenida Santo Antônio	DESENHO Giovane Kuhn
ENDEREÇO Avenida Santo Antônio, centro - Bandeirante/SC	PRANCHA A1
CONTATO Av. Santo Antônio, 1069 - Bandeirante/SC / (49) 3626-0012 / E-mail: gmc@bandeirante.sc.gov.br	