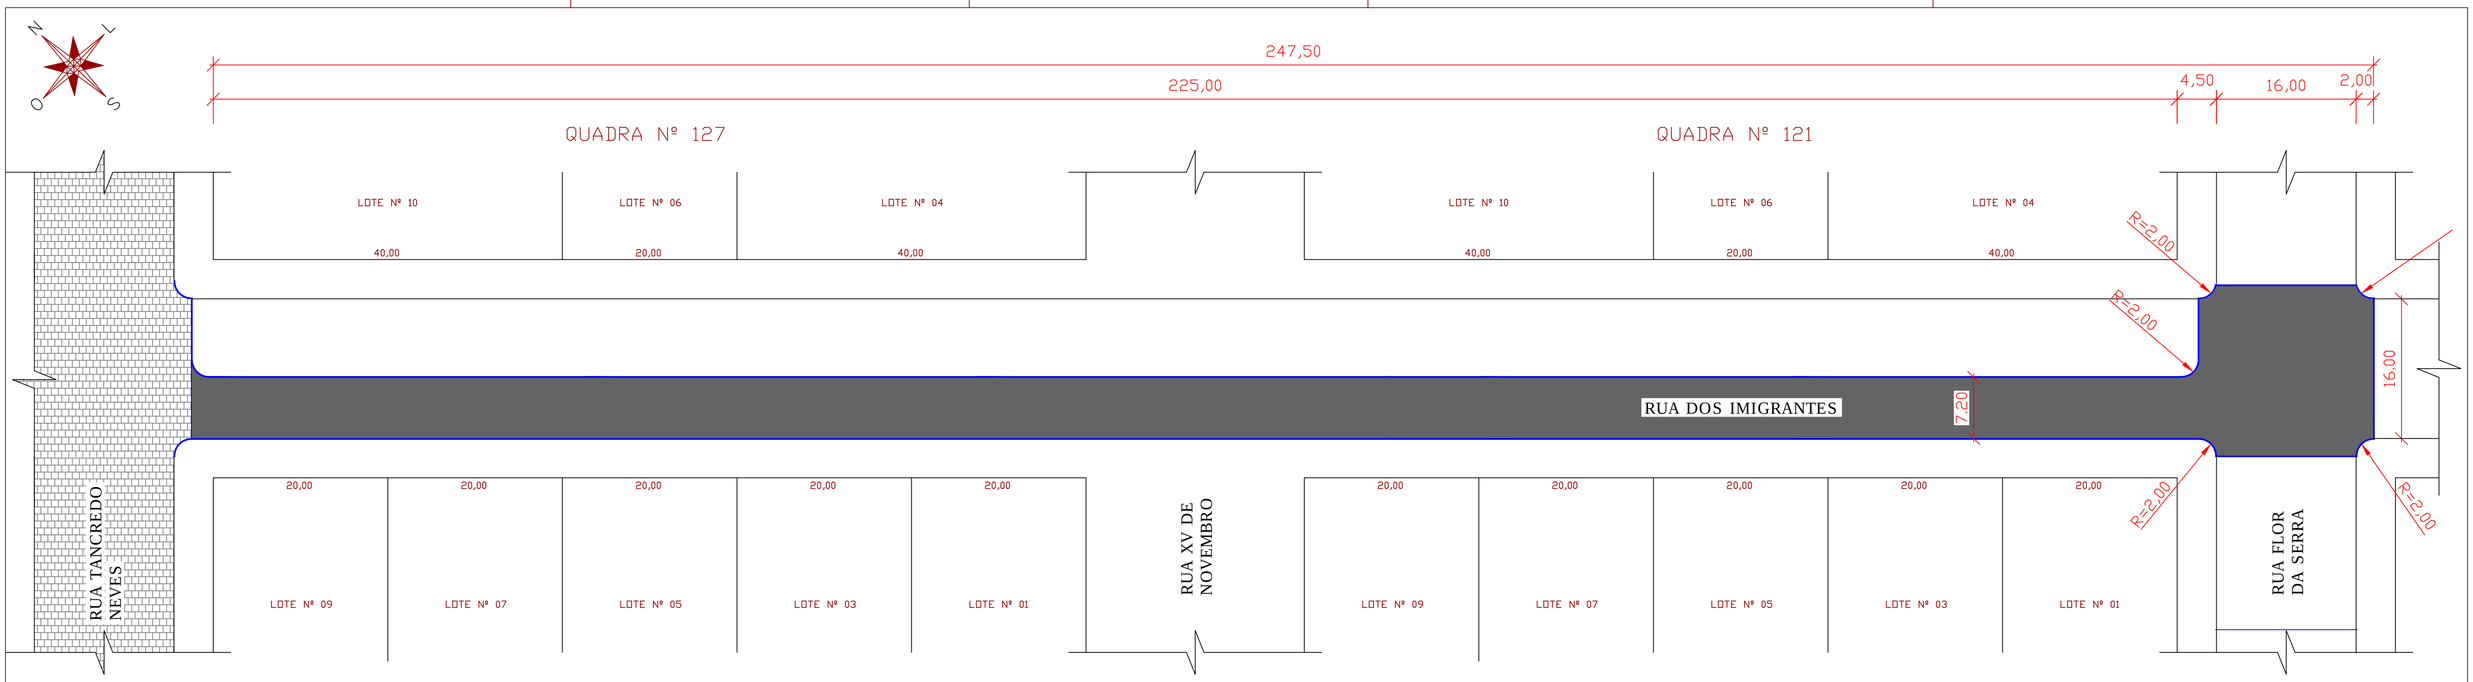

PAVIMENTAÇÃO COM CBUQ
RUA DOS IMIGRANTES
TRECHO ENTRE A RUA TANCREDO NEVES E A RUA FLOR DA SERRA
Área: 2.030,50m²
Escala: 1:350

LEGENDA

- MEIO - FIO
- PAVIMENTAÇÃO EM CBUQ A EXECUTAR
- PAVIMENTAÇÃO EM PEDRAS IRREGULARES - EXISTENTE

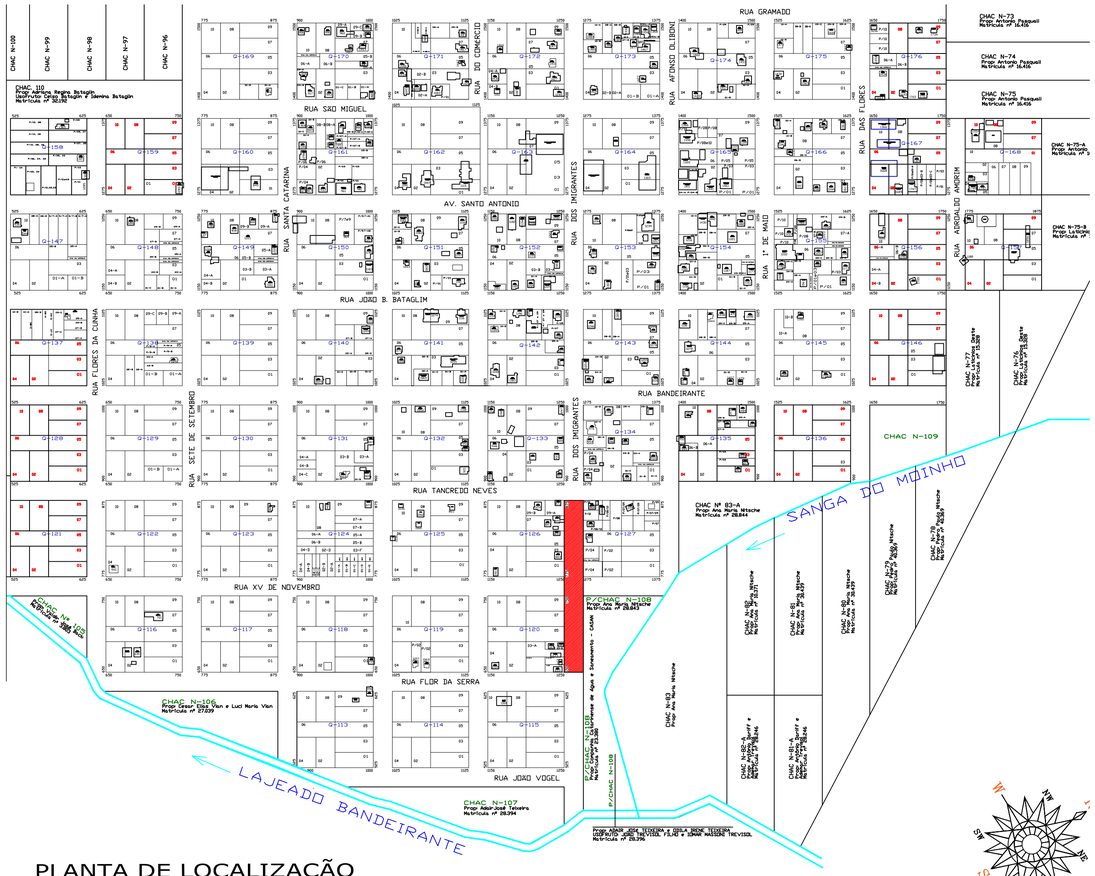

PLANTA DE LOCALIZAÇÃO
TRECHO DA RUA DOS IMIGRANTES
Esc 1:4500

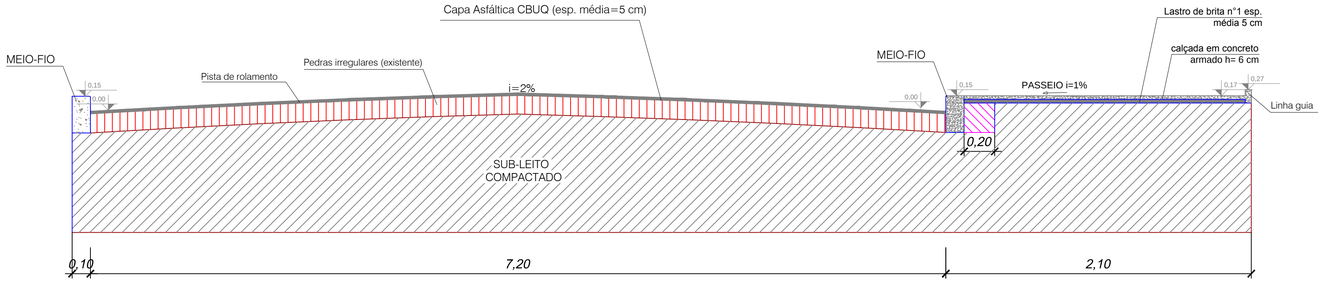

SEÇÃO TIPO - PAVIMENTAÇÃO ASFÁLTICA SOBRE PEDRAS IRREGULARES
Escala: 1:50

É PROIBIDO A REPRODUÇÃO TOTAL OU PARCIAL DESTE PROJETO, SEM A AUTORIZAÇÃO POR ESCRITO PELO PROJETISTA - LEI Nº9610 (19/02/1998)

PROPRIETÁRIO
PREFEITURA MUNICIPAL DE BANDEIRANTE
Assinatura do Proprietário

Área total
2.496,55m²

RESPONSÁVEL TÉCNICO
Engº Civil Alana Karolyne Dametto dos Santos - CREA/SC nº 188.897-6

DATA
Fevereiro/2023

UNIDADES
metros

ESPECIFICAÇÃO
Projeto Geométrico

DESENHO
Alana Santos

PROJETO
Pavimentação de passeio público e CBUQ em trecho da Rua dos Imigrantes

ENDEREÇO
Rua dos Imigrantes, Centro - Bandeirante/SC

PRANCHA
1/3

CONTATO
Av. Santo Antônio, 1069 - Bandeirante/SC / (49) 3626-0012 / E-mail: gmc@bandeirante.sc.gov.br