


**PLANTA TOPOGRÁFICA**  
Esc 1:750

LEGENDA	
SIGLA	DESCRIÇÃO
BL	BOCA DE LOBO
EIXO	EIXO EXIST.
LIXO	LIXEIRA
MARGEM	MARGEM EXIST.
MR	MURO
PT	POSTE
PTP	POSTE PADRÃO
PV	POÇO DE VISITA

LEGENDA	
LAYOUT	DESCRIÇÃO
	BOCA DE LOBO
	CASA
	CERCA
	EIXO
	MARGEM EXIST.
	MURO
	POSTE
	POÇO DE VISITA
	TUBOS

**Perfil Longitudinal - Avenida Santo Antônio**

Área de corte: 0,287 m<sup>2</sup>  
 Área de aterro: 0,137 m<sup>2</sup>

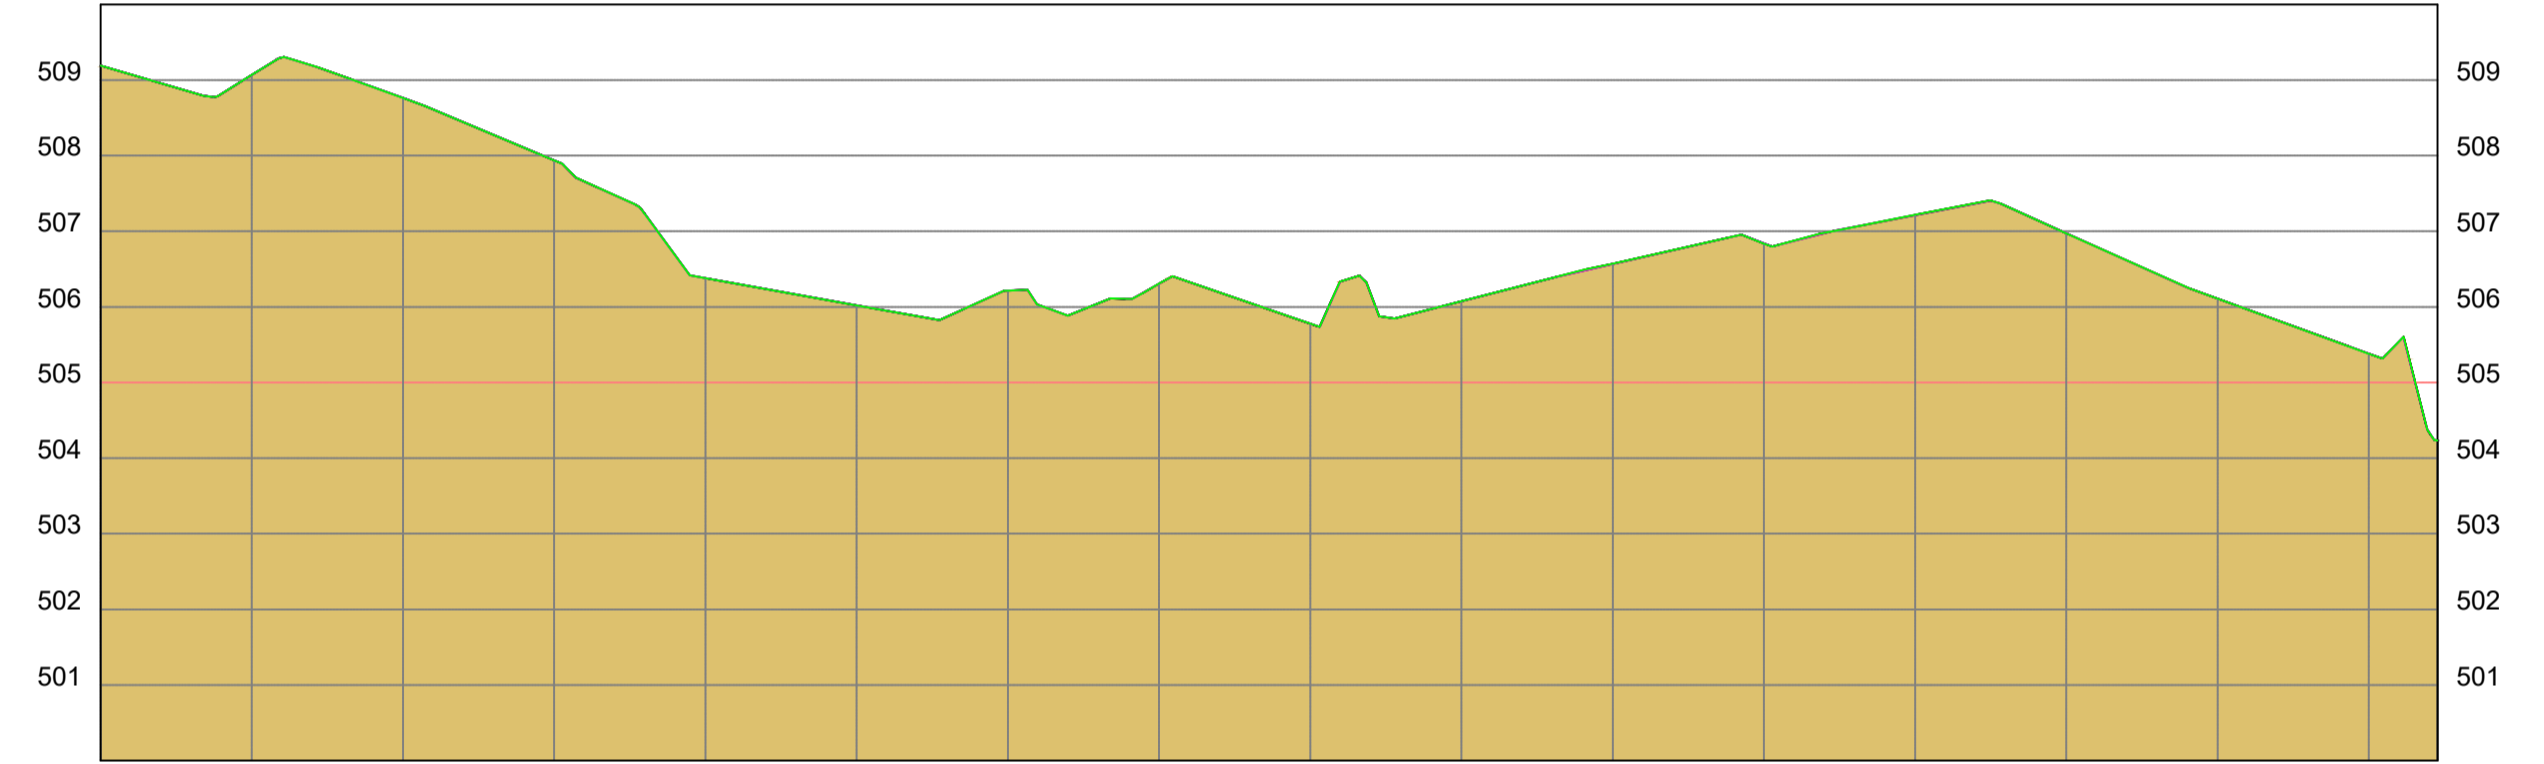

ESTACAS 20,00m	COTAS (m)	
	TERRENO	GREIDE
E0	509,191	509,191
E1	509,066	509,067
E2	508,761	508,764
E3	507,939	507,941
E4	506,378	506,379
E5	506,020	506,021
E6	506,214	506,216
E7	506,308	506,305
E8	505,777	505,777
E9	506,073	506,074
E10	506,572	506,566
E11	506,838	506,842
E12	507,218	507,214
E13	506,973	506,974
E14	506,109	506,108
E15	505,381	505,381
E15+9,071	504,234	504,234

**PLANTA TOPOGRÁFICA**  
Esc 1:1000

É PROIBIDO A REPRODUÇÃO TOTAL OU PARCIAL DESTA PROJETO, SEM A AUTORIZAÇÃO POR ESCRITO PELO PROJETISTA - LEI Nº 9610 (19/02/1998)

PROPRIETÁRIO <b>PREFEITURA MUNICIPAL DE BANDEIRANTE</b> Assinatura do Proprietário		Área total <b>4.151,22m<sup>2</sup></b>
RESPONSÁVEL TÉCNICO Engº Civil Giovane Miguel Kuhn - CREA/SC nº 186.990-8		DATA Abril/2023
ESPECIFICAÇÃO Planta Topográfica dos trechos		UNIDADES <b>m</b>
PROJETO Pavimentação em CBUQ em Trecho da Avenida Santo Antônio		DESENHO Giovane Kuhn
ENDEREÇO Avenida Santo Antônio, centro - Bandeirante/SC		PRANCHIA <b>A1</b>
CONTATO Av. Santo Antônio, 1069 - Bandeirante/SC / (49) 3626-0012 / E-mail: gmc@bandeirante.sc.gov.br		