

# Q-141

# Q-142

Rua Querino Scaravonatti

Rua do Comércio

Rua dos Imigrantes

04

02-A

01-C

01-B

01-A

04

02

01

10

08

09

10

08

09

# Q-132

# Q-133


## PROJETO DE DRENAGEM TRECHO DA RUA BANDEIRANTE

Esc 1:350



## LEGENDA

- Boca de lobo à executar
- Boca de lobo para execução futura
- Boca de lobo - existente



### PROJETO DE BOCA-DE-LOBO

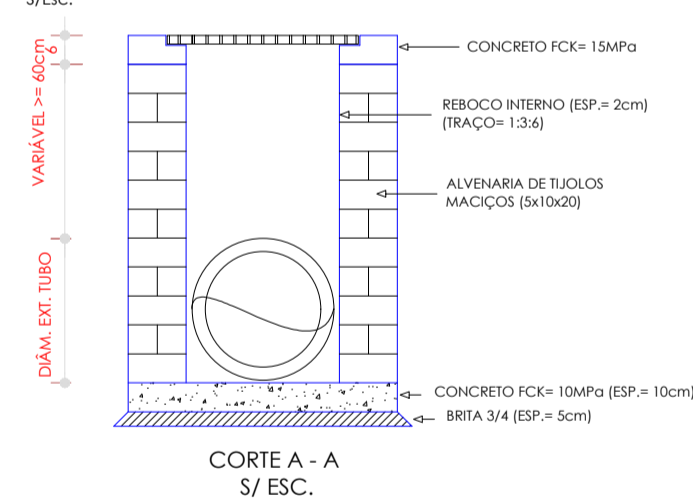

### CAIXA COLETORA C/ BOCA-DE-LOBO TUBO Ø40cm

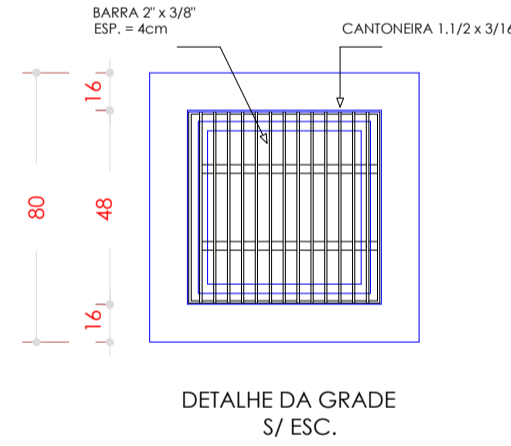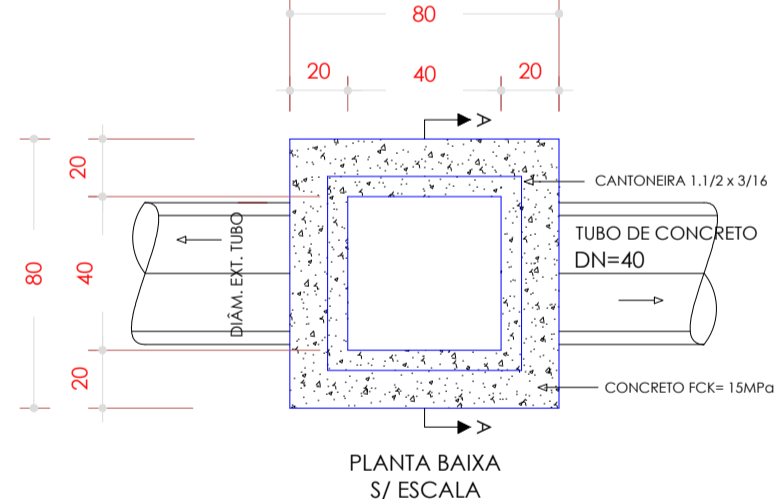

### CAIXA COLETORA C/ BOCA-DE-LOBO TUBO Ø80cm

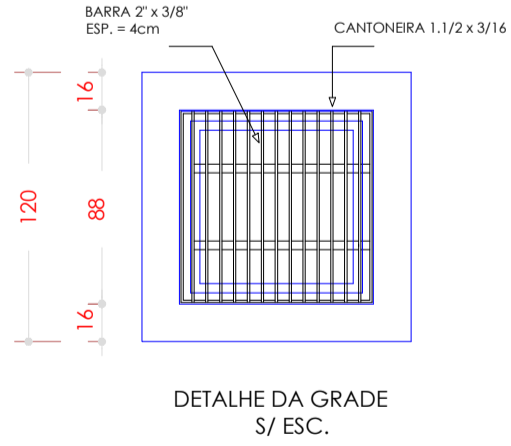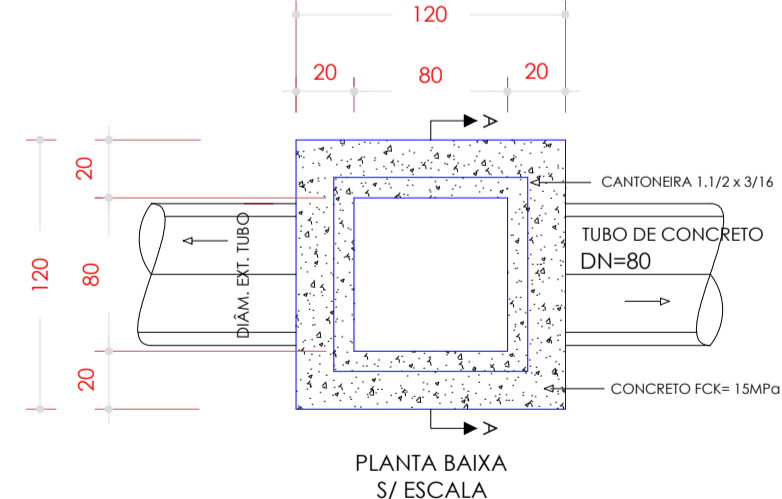




DETALHE PLACA R-1



DETALHE PLACA R-19



OBS.: Esse modelo será utilizado para placas de sinalização de PARE e Velocidade.  
- Os tubos deverão ser fechados na parte superior.

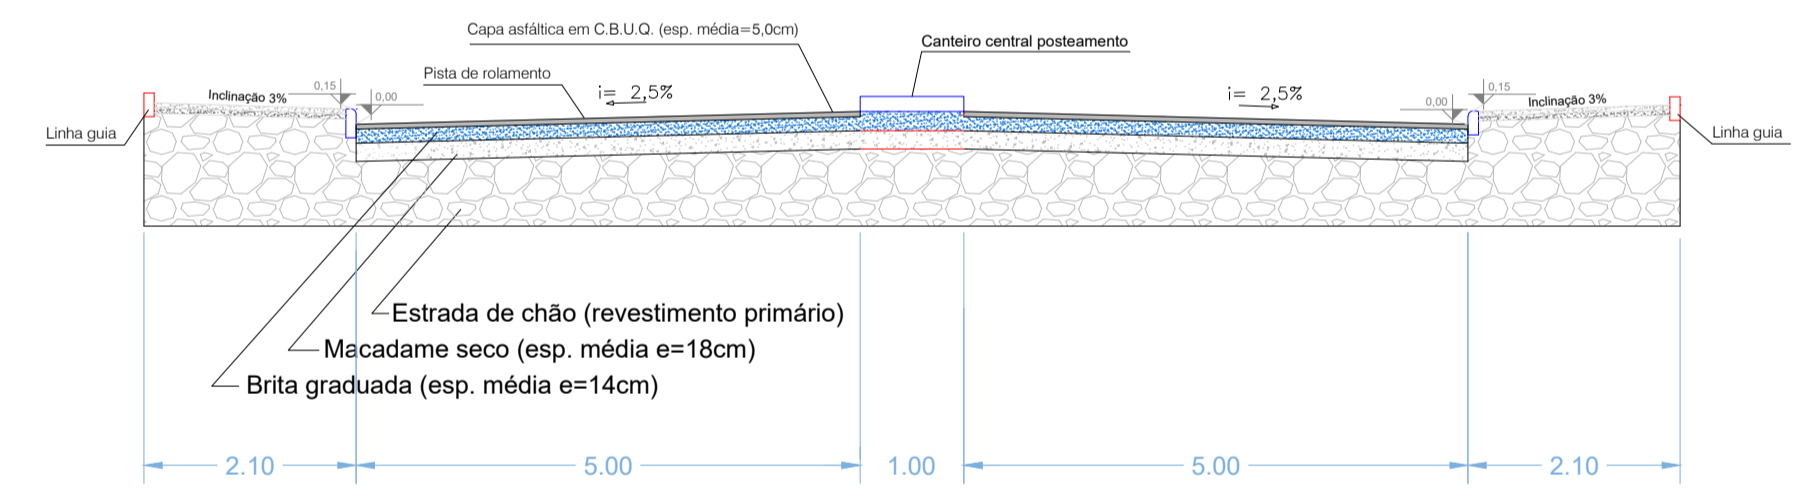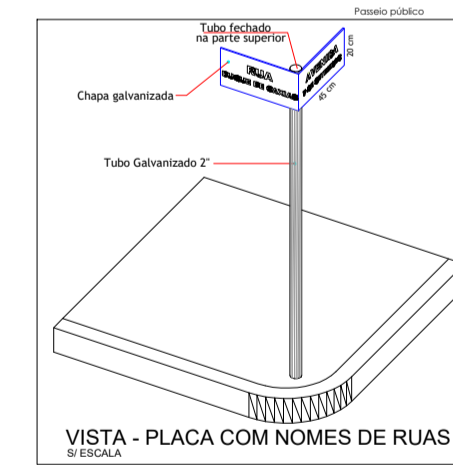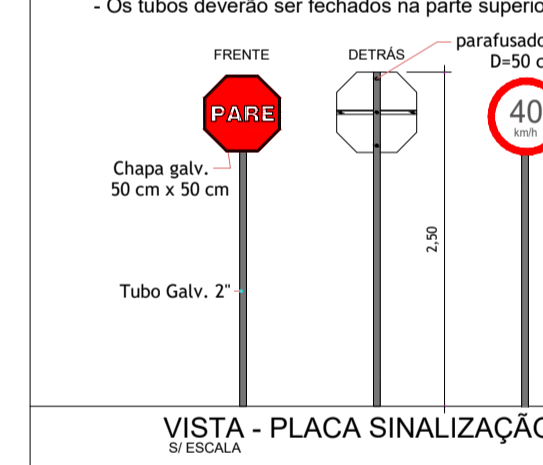

SEÇÃO TIPO  
1/75

É PROIBIDO A REPRODUÇÃO TOTAL OU PARCIAL DESTA PROJETO, SEM A AUTORIZAÇÃO POR ESCRITO PELO PROJETISTA - LEI Nº9610 (19/02/1998)

PROPRIETÁRIO <b>PREFEITURA MUNICIPAL DE BANDEIRANTE</b> Assinatura do Proprietário		Área total <b>2.682,77m²</b>
RESPONSÁVEL TÉCNICO Engº Civil Giovane Miguel Kuhn - CREA/SC nº 186.990-8		DATA Março/2023
ESPECIFICAÇÃO Projeto de Execução Drenagem		UNIDADES m
PROJETO Pavimentação em CBUQ em Trecho da Rua Bandeirante		DESENHO Giovane Kuhn
ENDEREÇO Rua Bandeirante, Centro - Bandeirante/SC		PRANCHA <b>A3</b>
CONTATO Av. Santo Antônio, 1069 - Bandeirante/SC / (49) 3626-0012 / E-mail: gmc@bandeirante.sc.gov.br		