

PLANTA TOPOGRÁFICA
Esc: 1:1000


LEGENDA

SIGLA	DESCRIÇÃO
BL	BOCA DE LOBO
EIXO	EIXO EXIST.
LIXO	LIXEIRA
MARGEM	MARGEM EXIST.
MR	MURO
PT	POSTE
PTP	POSTE PADRÃO
PV	POÇO DE VISITA

LEGENDA

LAYOUT	DESCRIÇÃO
■	BOCA DE LOBO
△	CASA
∠	CERCA
—	EIXO
—	MARGEM EXIST.
—	MURO
●	POSTE
●	POÇO DE VISITA
—	TUBOS

Perfil Longitudinal - Rua Bandeirante

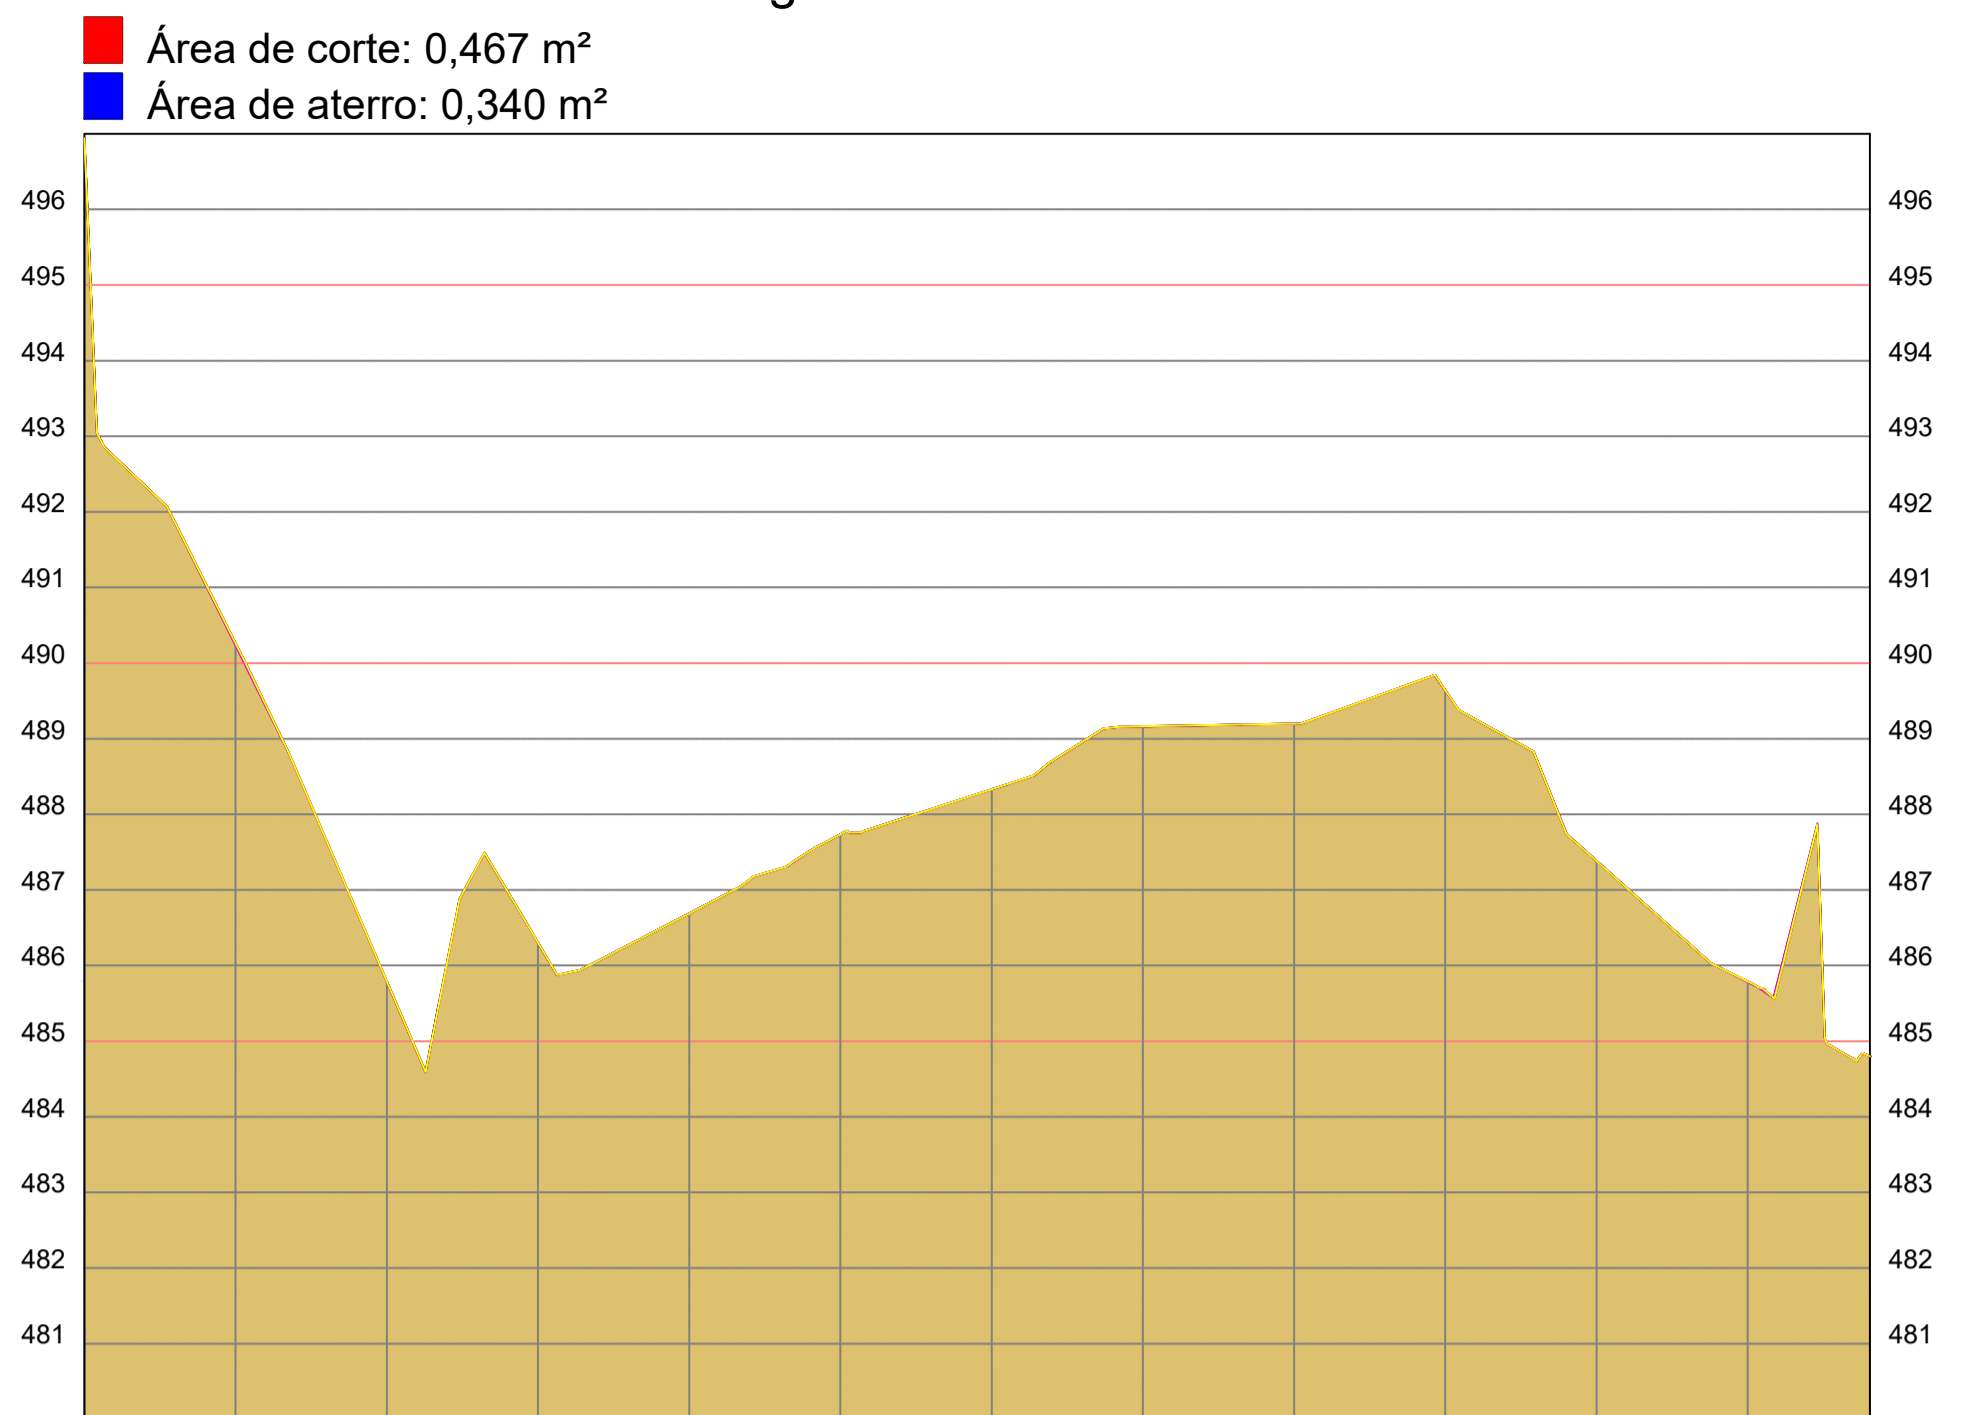

ESTACAS	COTAS (m)	
	TERRENO	GREIDE
20,00m E0	486,941	486,941
E1	490,266	490,234
E2	485,786	485,786
E3	486,306	486,304
E4	486,690	486,690
E5	487,734	487,736
E6	488,330	488,330
E7	489,164	489,161
E8	489,197	489,199
E9	489,642	489,640
E10	487,393	487,395
E11	485,791	485,785
E11+16,157	484,799	484,799

ESTACAS	CORTE	ATERRO
20,00m E0	0,000	0,000
E1	-0,031	
E2	-0,003	
E3	-0,002	
E4	0,000	
E5	0,002	
E6	0,001	
E7	-0,003	
E8	0,002	
E9	-0,002	
E10	0,002	
E11	-0,006	
E11+16,157	0,000	

É PROIBIDO A REPRODUÇÃO TOTAL OU PARCIAL DESTA PROJETO, SEM A AUTORIZAÇÃO POR ESCRITO PELO PROJETISTA - LEI Nº 9610 (19/02/1998)

PROPRIETÁRIO PREFEITURA MUNICIPAL DE BANDEIRANTE Assinatura do Proprietário		Área total 947,28m²
RESPONSÁVEL TÉCNICO Engº Civil Giovane Miguel Kuhn - CREA/SC nº 186.990-8		DATA Março/2023
ESPECIFICAÇÃO Planta Topográfica		UNIDADES m
PROJETO Pavimentação de Passeio Público em Trecho da Rua Bandeirante		DESENHO Giovane Kuhn
ENDEREÇO Rua Bandeirante, Centro - Bandeirante/SC		PRANCHIA A1
CONTATO Av. Santo Antônio, 1069 - Bandeirante/SC / (49) 3626-0012 / E-mail: gmc@bandeirante.sc.gov.br		