

01-C

04

02-A

01-C

01-B

01-A


04

02


01

04-A

Rua Querino Scaravonatti

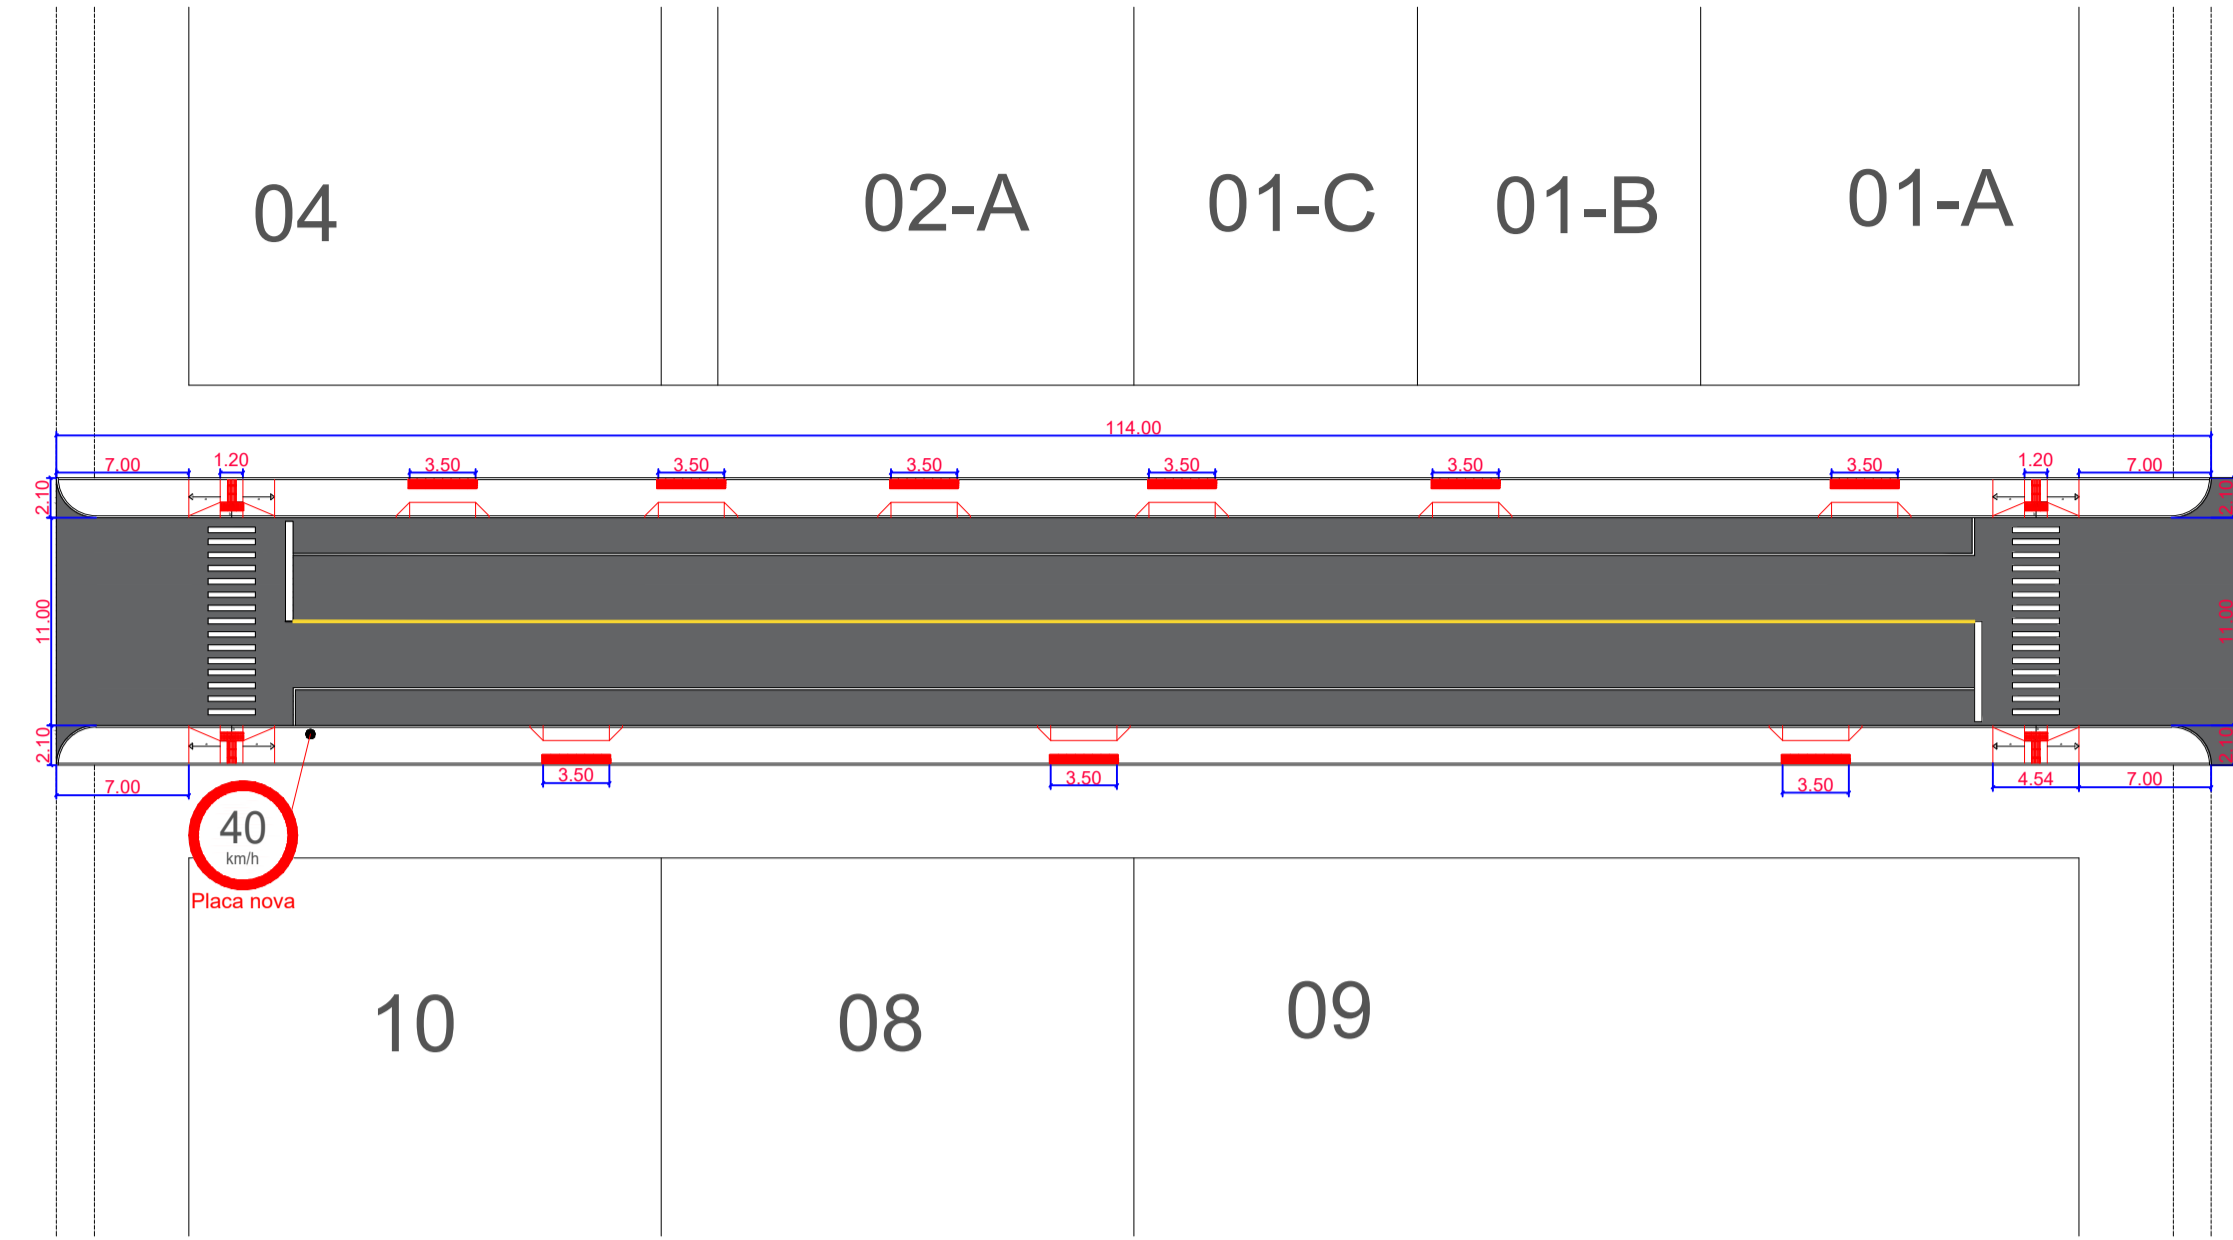

Rua do Comércio

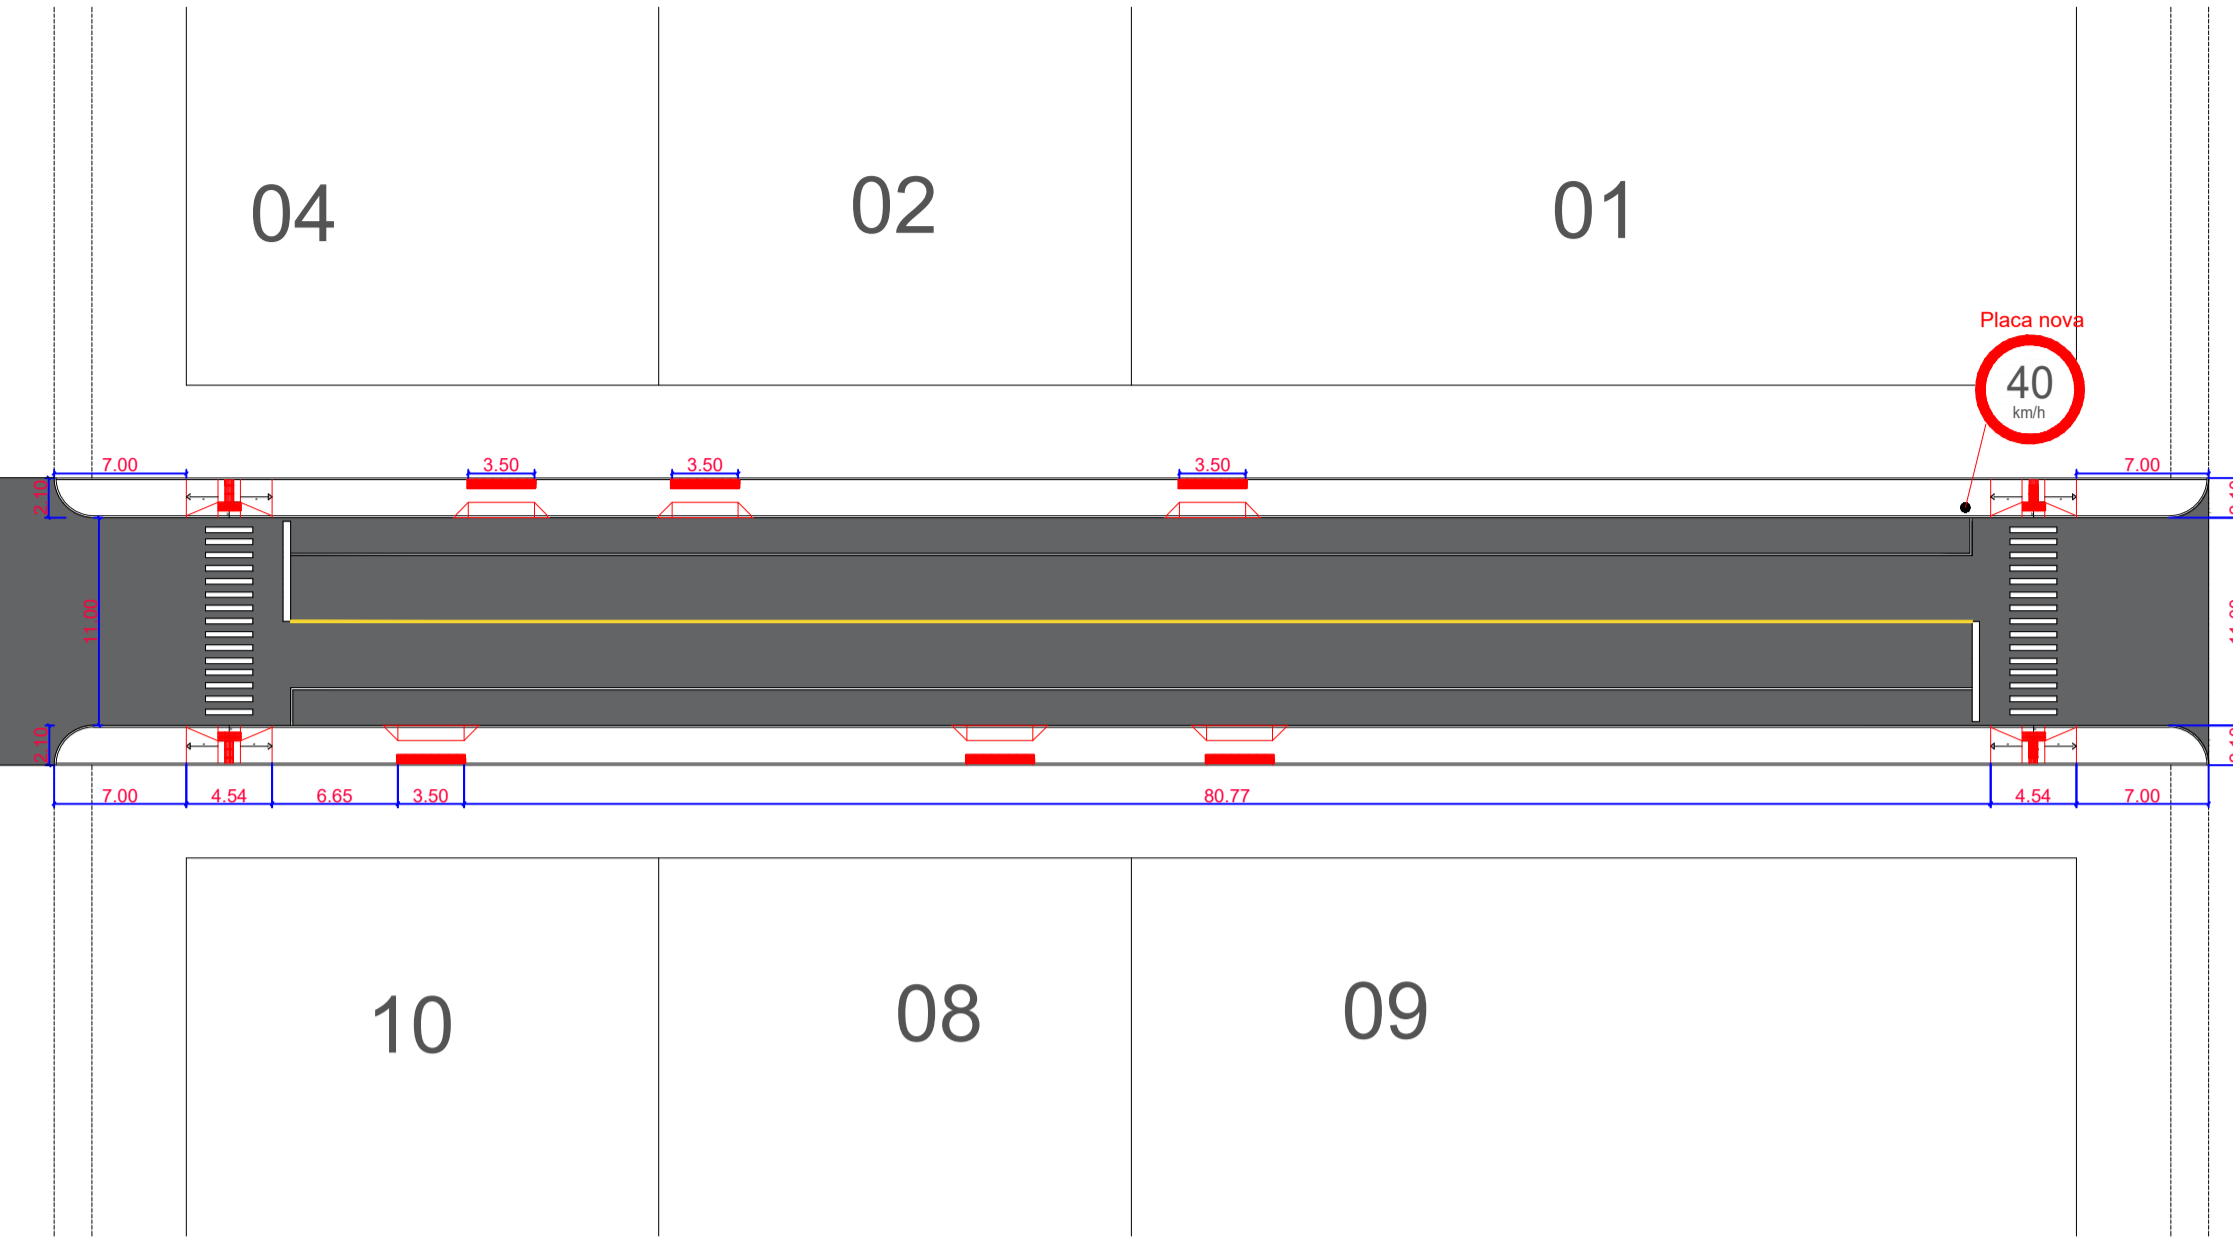

Rua dos Imigrantes

09

10

08

09

10

08

09

10-B

**PROJETO GEOMÉTRICO E SINALIZAÇÃO**  
**TRECHO DA RUA BANDEIRANTE**  
 Esc 1:400

Q-132

Q-133

Q-141

Q-142

01-C

04

02-A

01-C

01-B

01-A


04

02


01

04-A

Rua Querino Scaravonatti

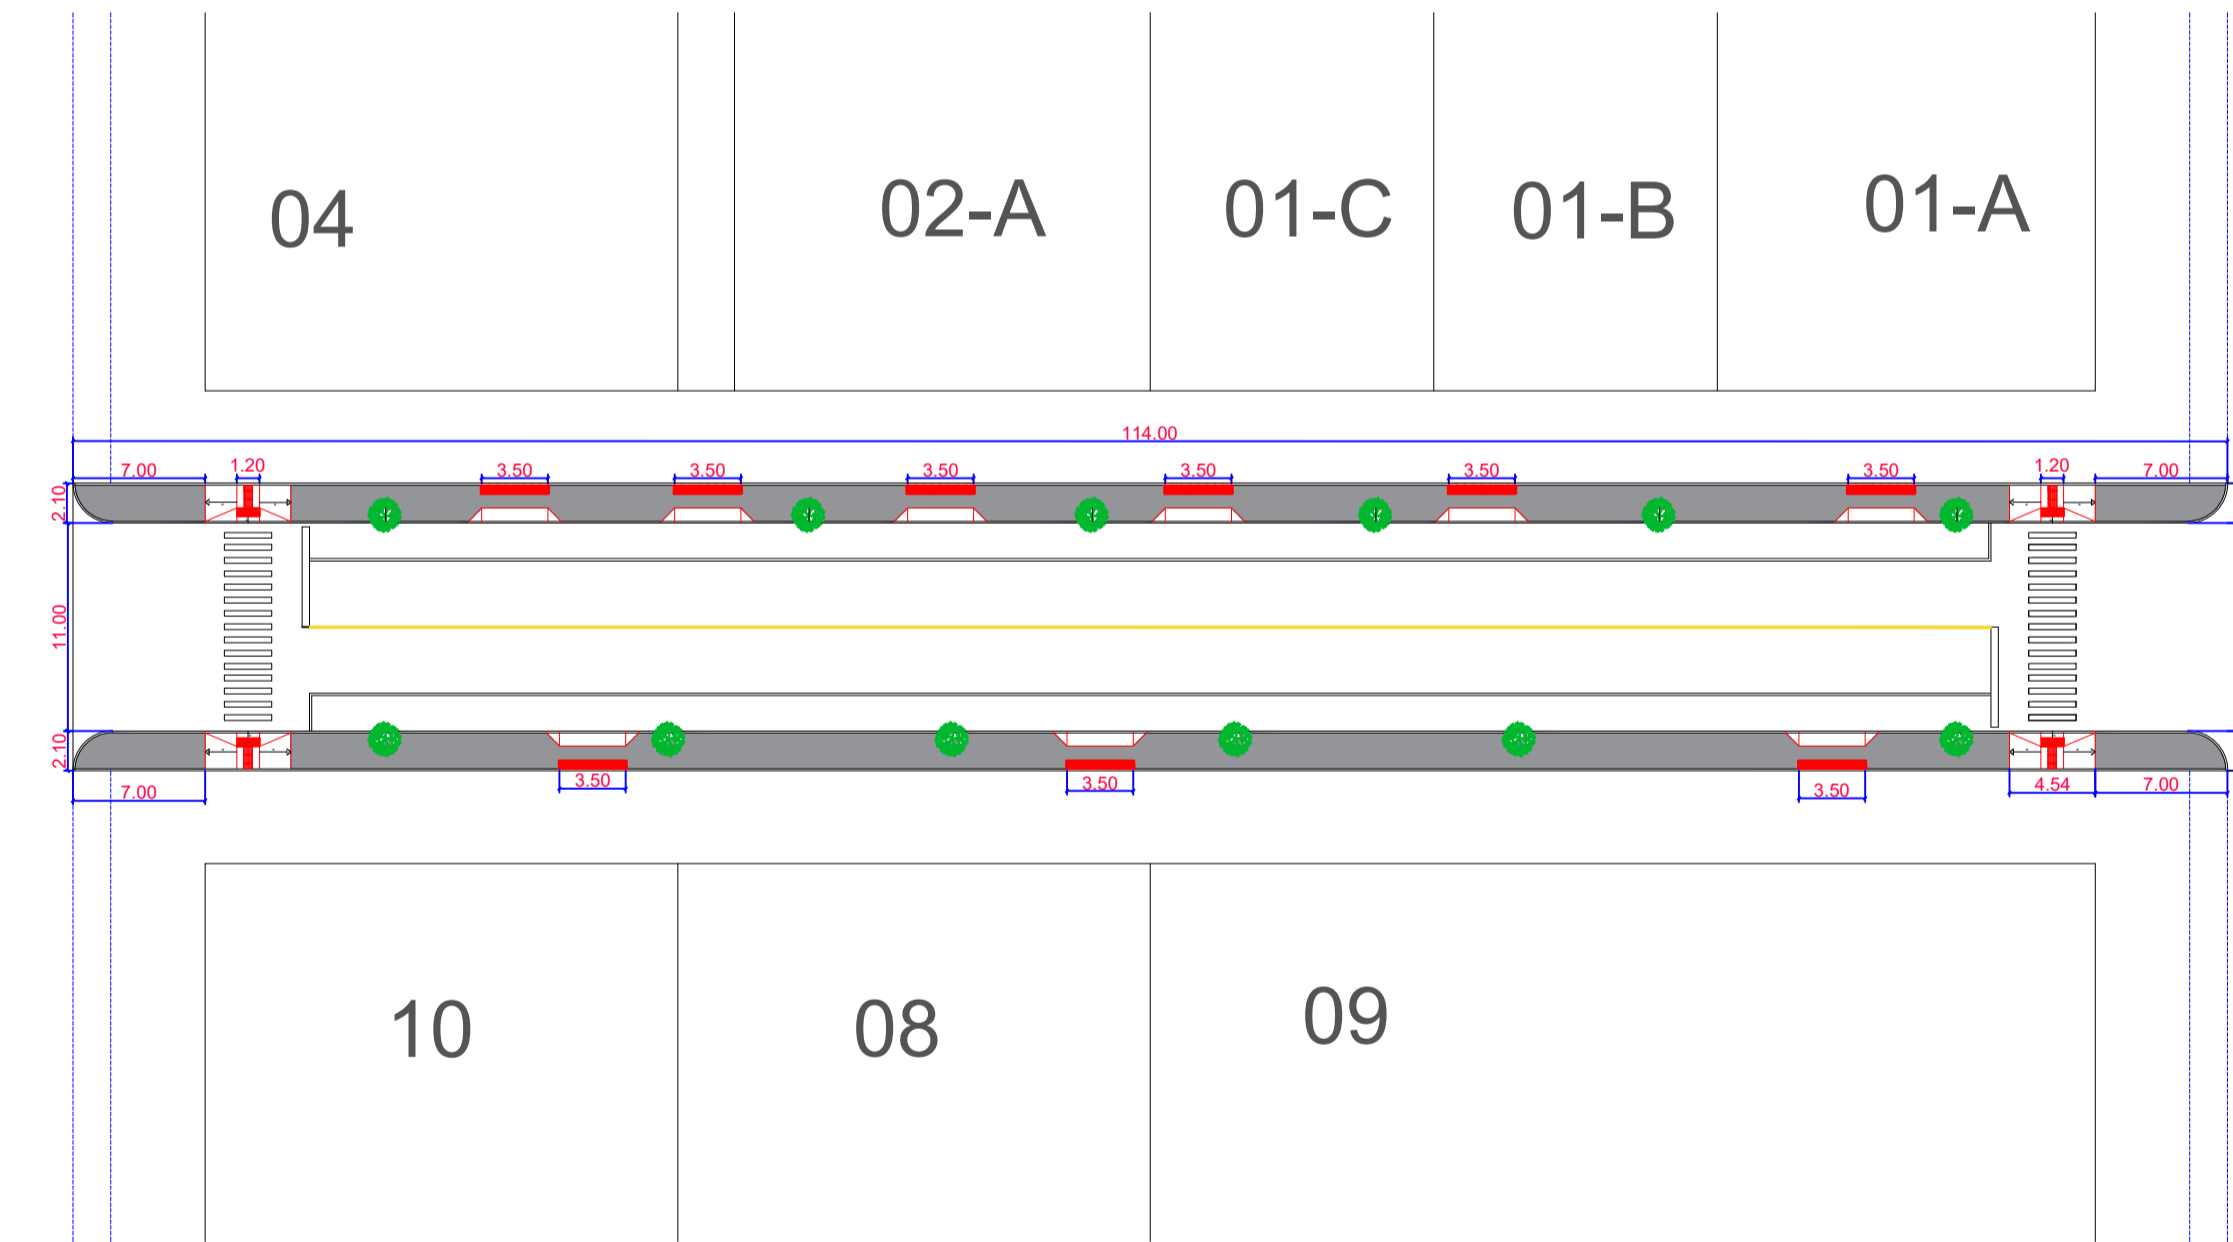

Rua do Comércio

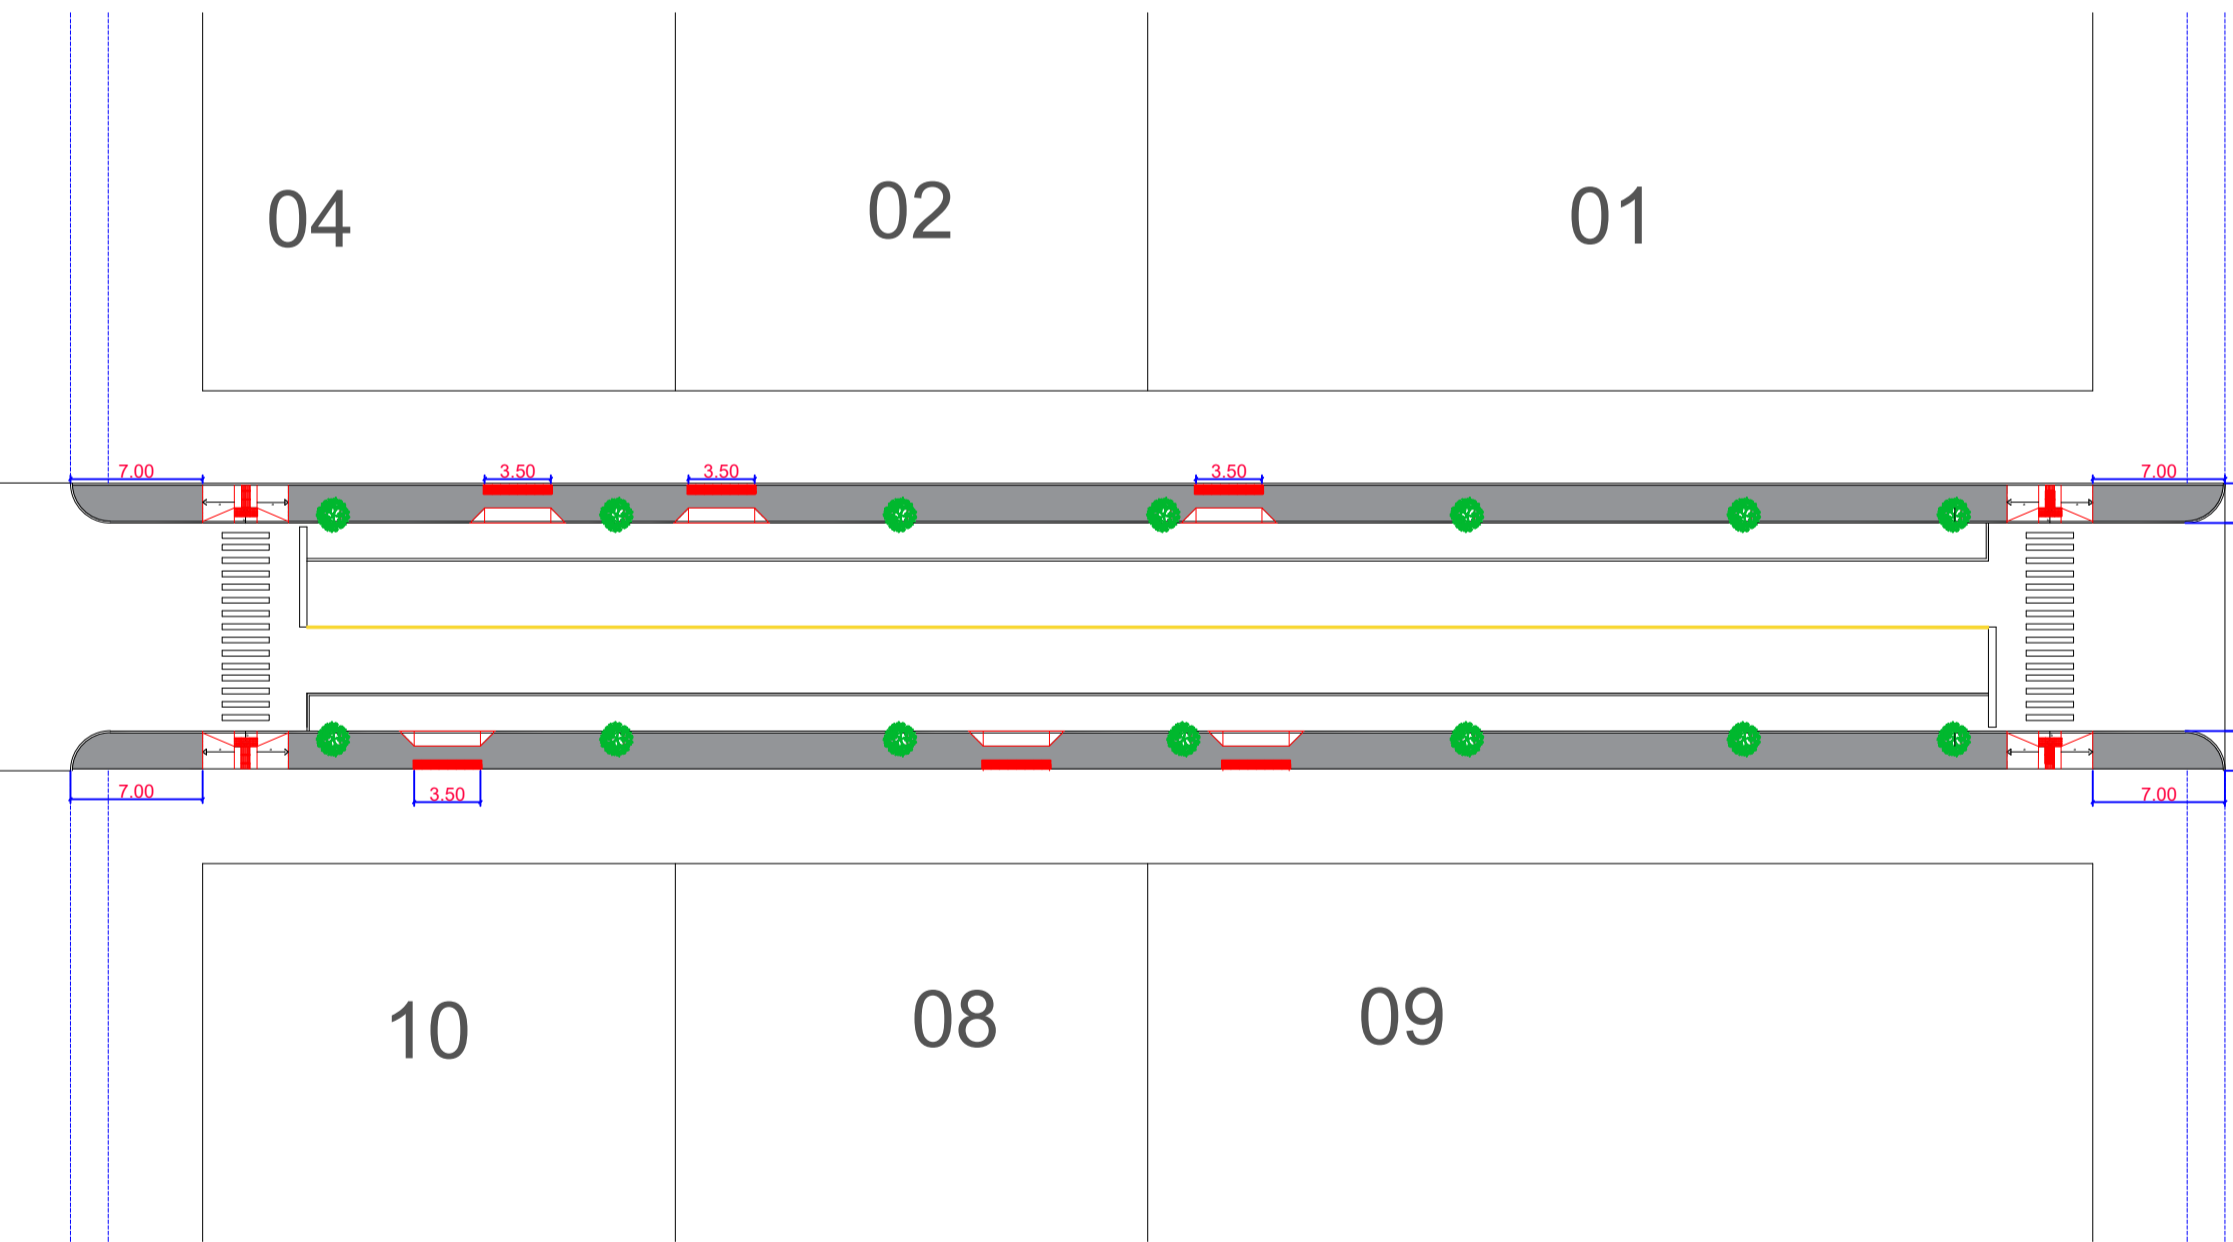

Rua dos Imigrantes

09

10

08

09

10

08

09

10-B

**PROJETO ARBORIZAÇÃO**  
**TRECHO DA RUA BANDEIRANTE**  
 Esc 1:400

Q-132

Q-133

NOTAS:

- A posição das entradas de veículos serão ajustadas conforme entrada existente *in loco* e/ou definidas junto aos proprietários dos lotes, mantendo o tamanho definido em projeto;
- A arborização deverá ser compatibilizada com as entradas, portanto as medidas apresentadas são apenas referências e devem ser ajustadas no local.

É PROIBIDO A REPRODUÇÃO TOTAL OU PARCIAL DESTA PROJETO, SEM A AUTORIZAÇÃO POR ESCRITO PELO PROJETISTA - LEI Nº 9610 (19/02/1998)

PROPRIETÁRIO <b>PREFEITURA MUNICIPAL DE BANDEIRANTE</b> _____ Assinatura do Proprietário		Área total 947,28m <sup>2</sup>
RESPONSÁVEL TÉCNICO Engº Civil Giovane Miguel Kuhn - CREA/SC nº 186.990-8		DATA Março/2023
ESPECIFICAÇÃO Projeto Executivo da Pavimentação		UNIDADES m
PROJETO Pavimentação de Passeio Público em Trecho da Rua Bandeirante		DESENHO Giovane Kuhn
ENDEREÇO Rua Bandeirante, Centro - Bandeirante/SC		PRANCHA <b>A3</b>
CONTATO Av. Santo Antônio, 1069 - Bandeirante/SC / (49) 3626-0012 / E-mail: gmc@bandeirante.sc.gov.br		