

PROJETO GEOMÉTRICO E SINALIZAÇÃO
TRECHO 02 DA RUA AFONSO OLIBONI
 Esc 1:350






PROJETO DRENAGEM PLUVIAL
TRECHO 02 DA RUA AFONSO OLIBONI
 Esc 1:350


LEGENDA:

- Pavimentação asfáltica em C.B.U.Q. (à executar sobre estrada de chão)
- Pavimentação asfáltica em C.B.U.Q. (à executar sobre calçamento)
- Pavimentação asfáltica em C.B.U.Q. (existente)
- Pavimentação em pedras irregulares existente (calçamento)
- Estrada de chão (revestimento primário)

PROJETO DE BOCA-DE-LOBO
 S/ Esc.

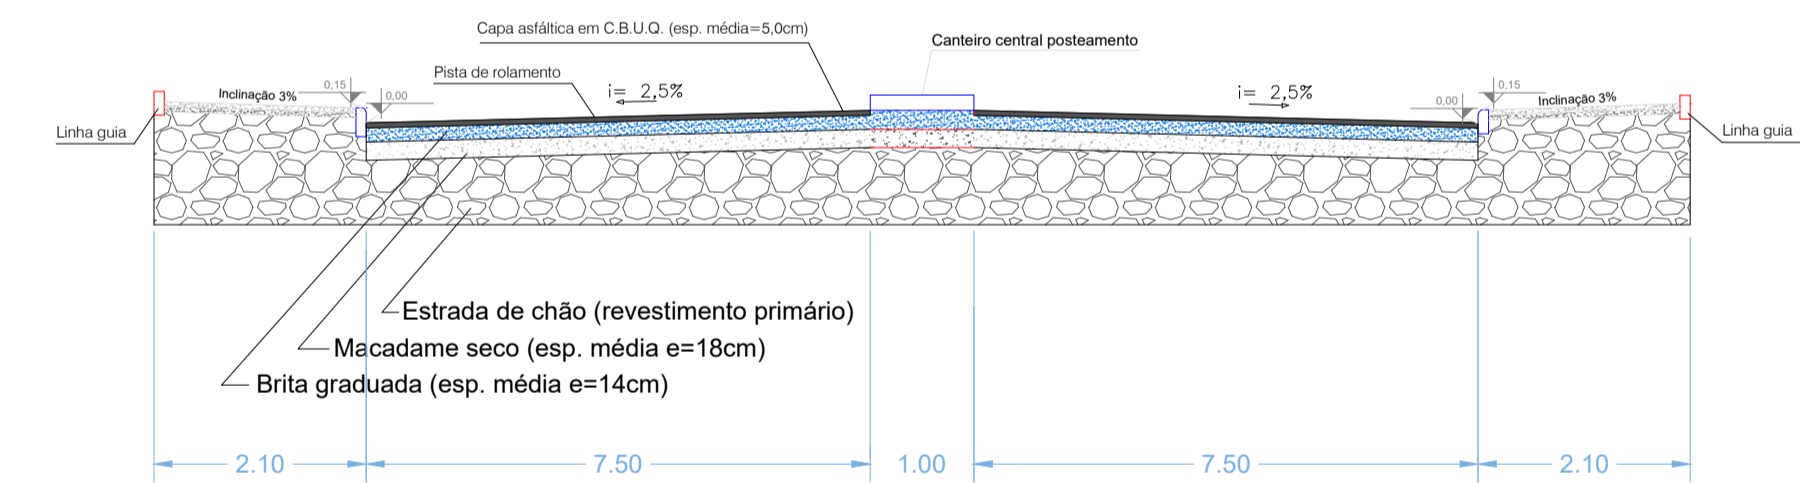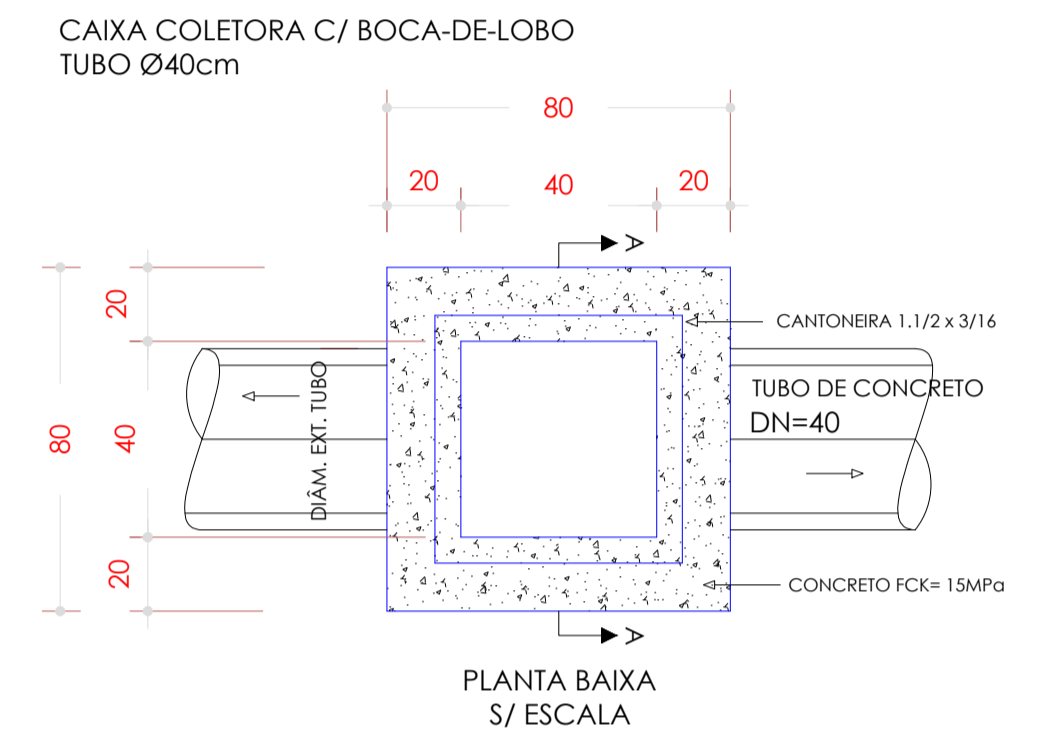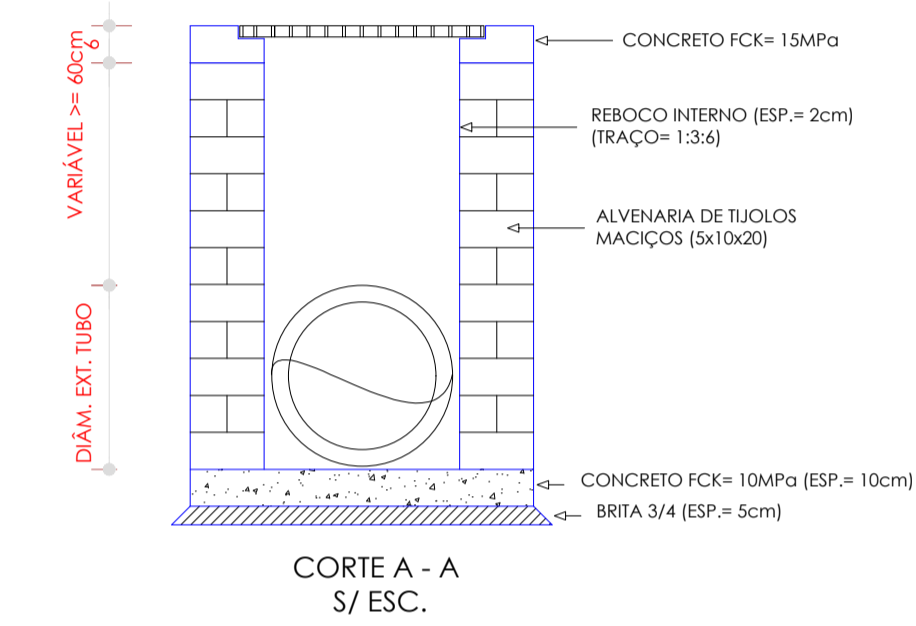

SEÇÃO TIPO - PAVIMENTAÇÃO SOBRE ESTRADA DE CHÃO
 1/25

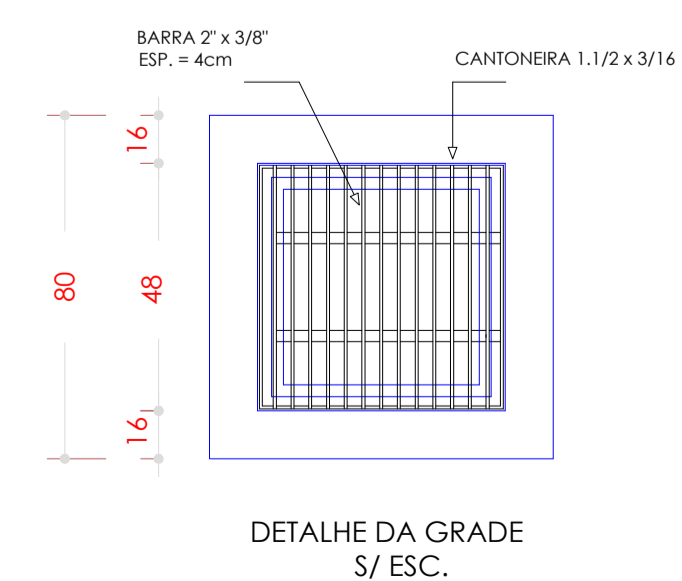

É PROIBIDO A REPRODUÇÃO TOTAL OU PARCIAL DESTA PROJETO, SEM A AUTORIZAÇÃO POR ESCRITO PELO PROJETISTA - LEI Nº9610 (19/02/1998)

PROPRIETÁRIO PREFEITURA MUNICIPAL DE BANDEIRANTE Assinatura do Proprietário		Área total 2.727,58 m²
RESPONSÁVEL TÉCNICO Engº Civil Alana Karolyne Dametto dos Santos - CREA/SC nº 188.897-6		DATA Abril/2023
ESPECIFICAÇÃO Projeto Executivo Drenagem e Curvas de Nível		UNIDADES m
PROJETO Pavimentação em CBUQ em Trecho da Rua Afonso Oliboni		DESENHO Alana Santos
ENDEREÇO Rua Afonso Oliboni, Centro - Bandeirante/SC		PRANCHA A2
CONTATO Av. Santo Antônio, 1069 - Bandeirante/SC / (49) 3626-0012 / E-mail: gmc@bandeirante.sc.gov.br		