

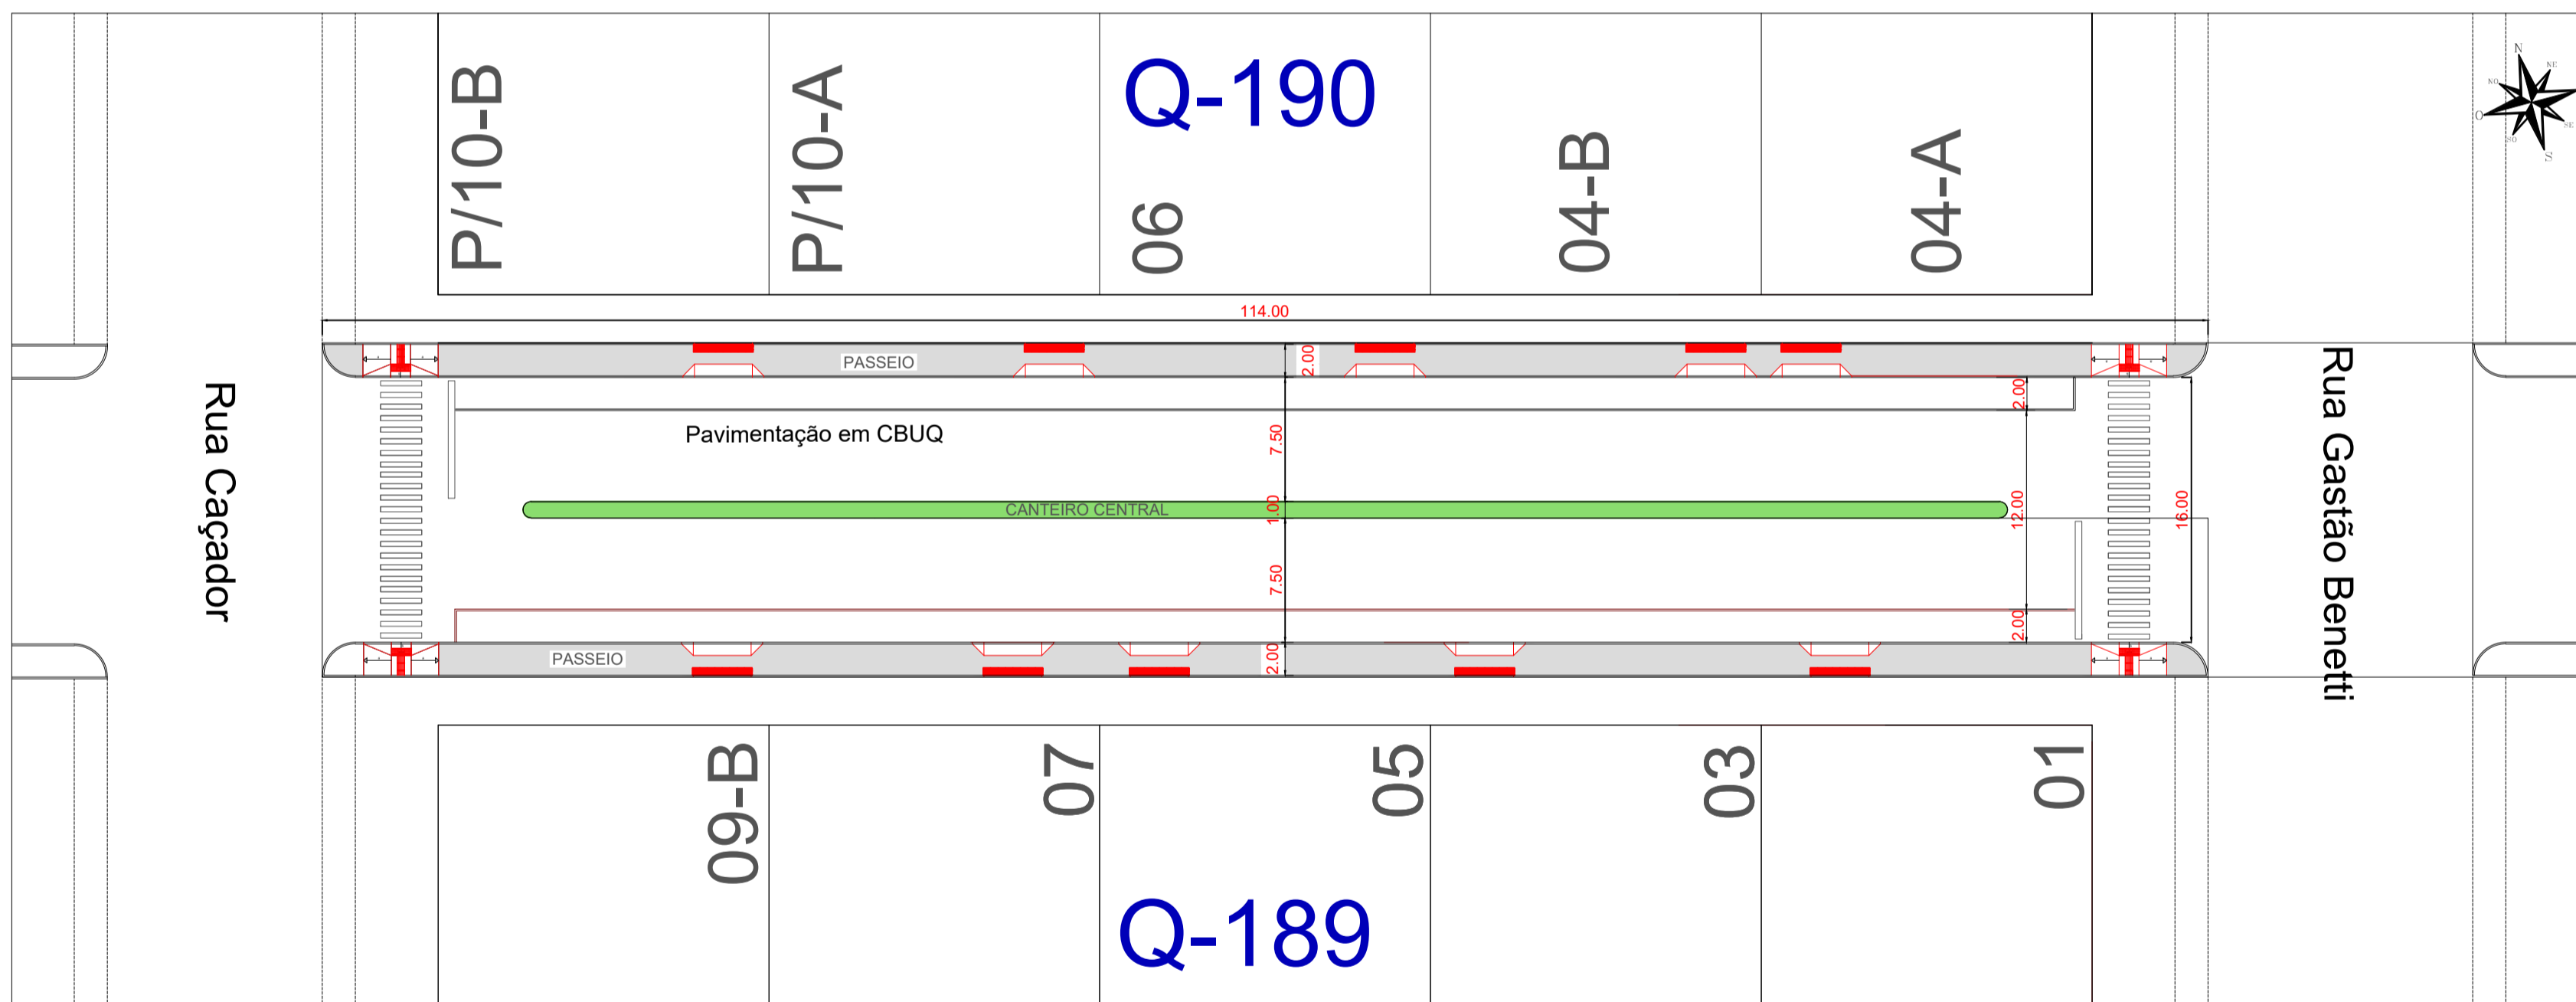



PROJETO GEOMÉTRICO CALÇADAS
TRECHO 01 DA RUA AFONSO OLIBONI
 Esc 1:350

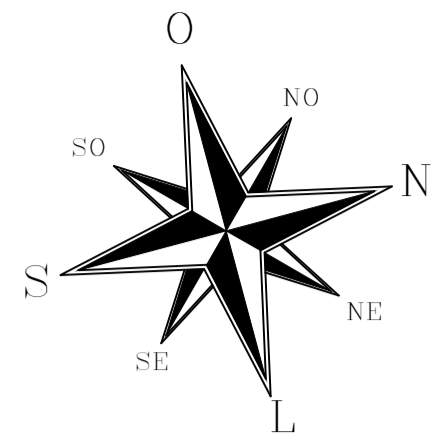


PROJETO GEOMÉTRICO CALÇADAS
TRECHO 02 DA RUA AFONSO OLIBONI
 Esc 1:350

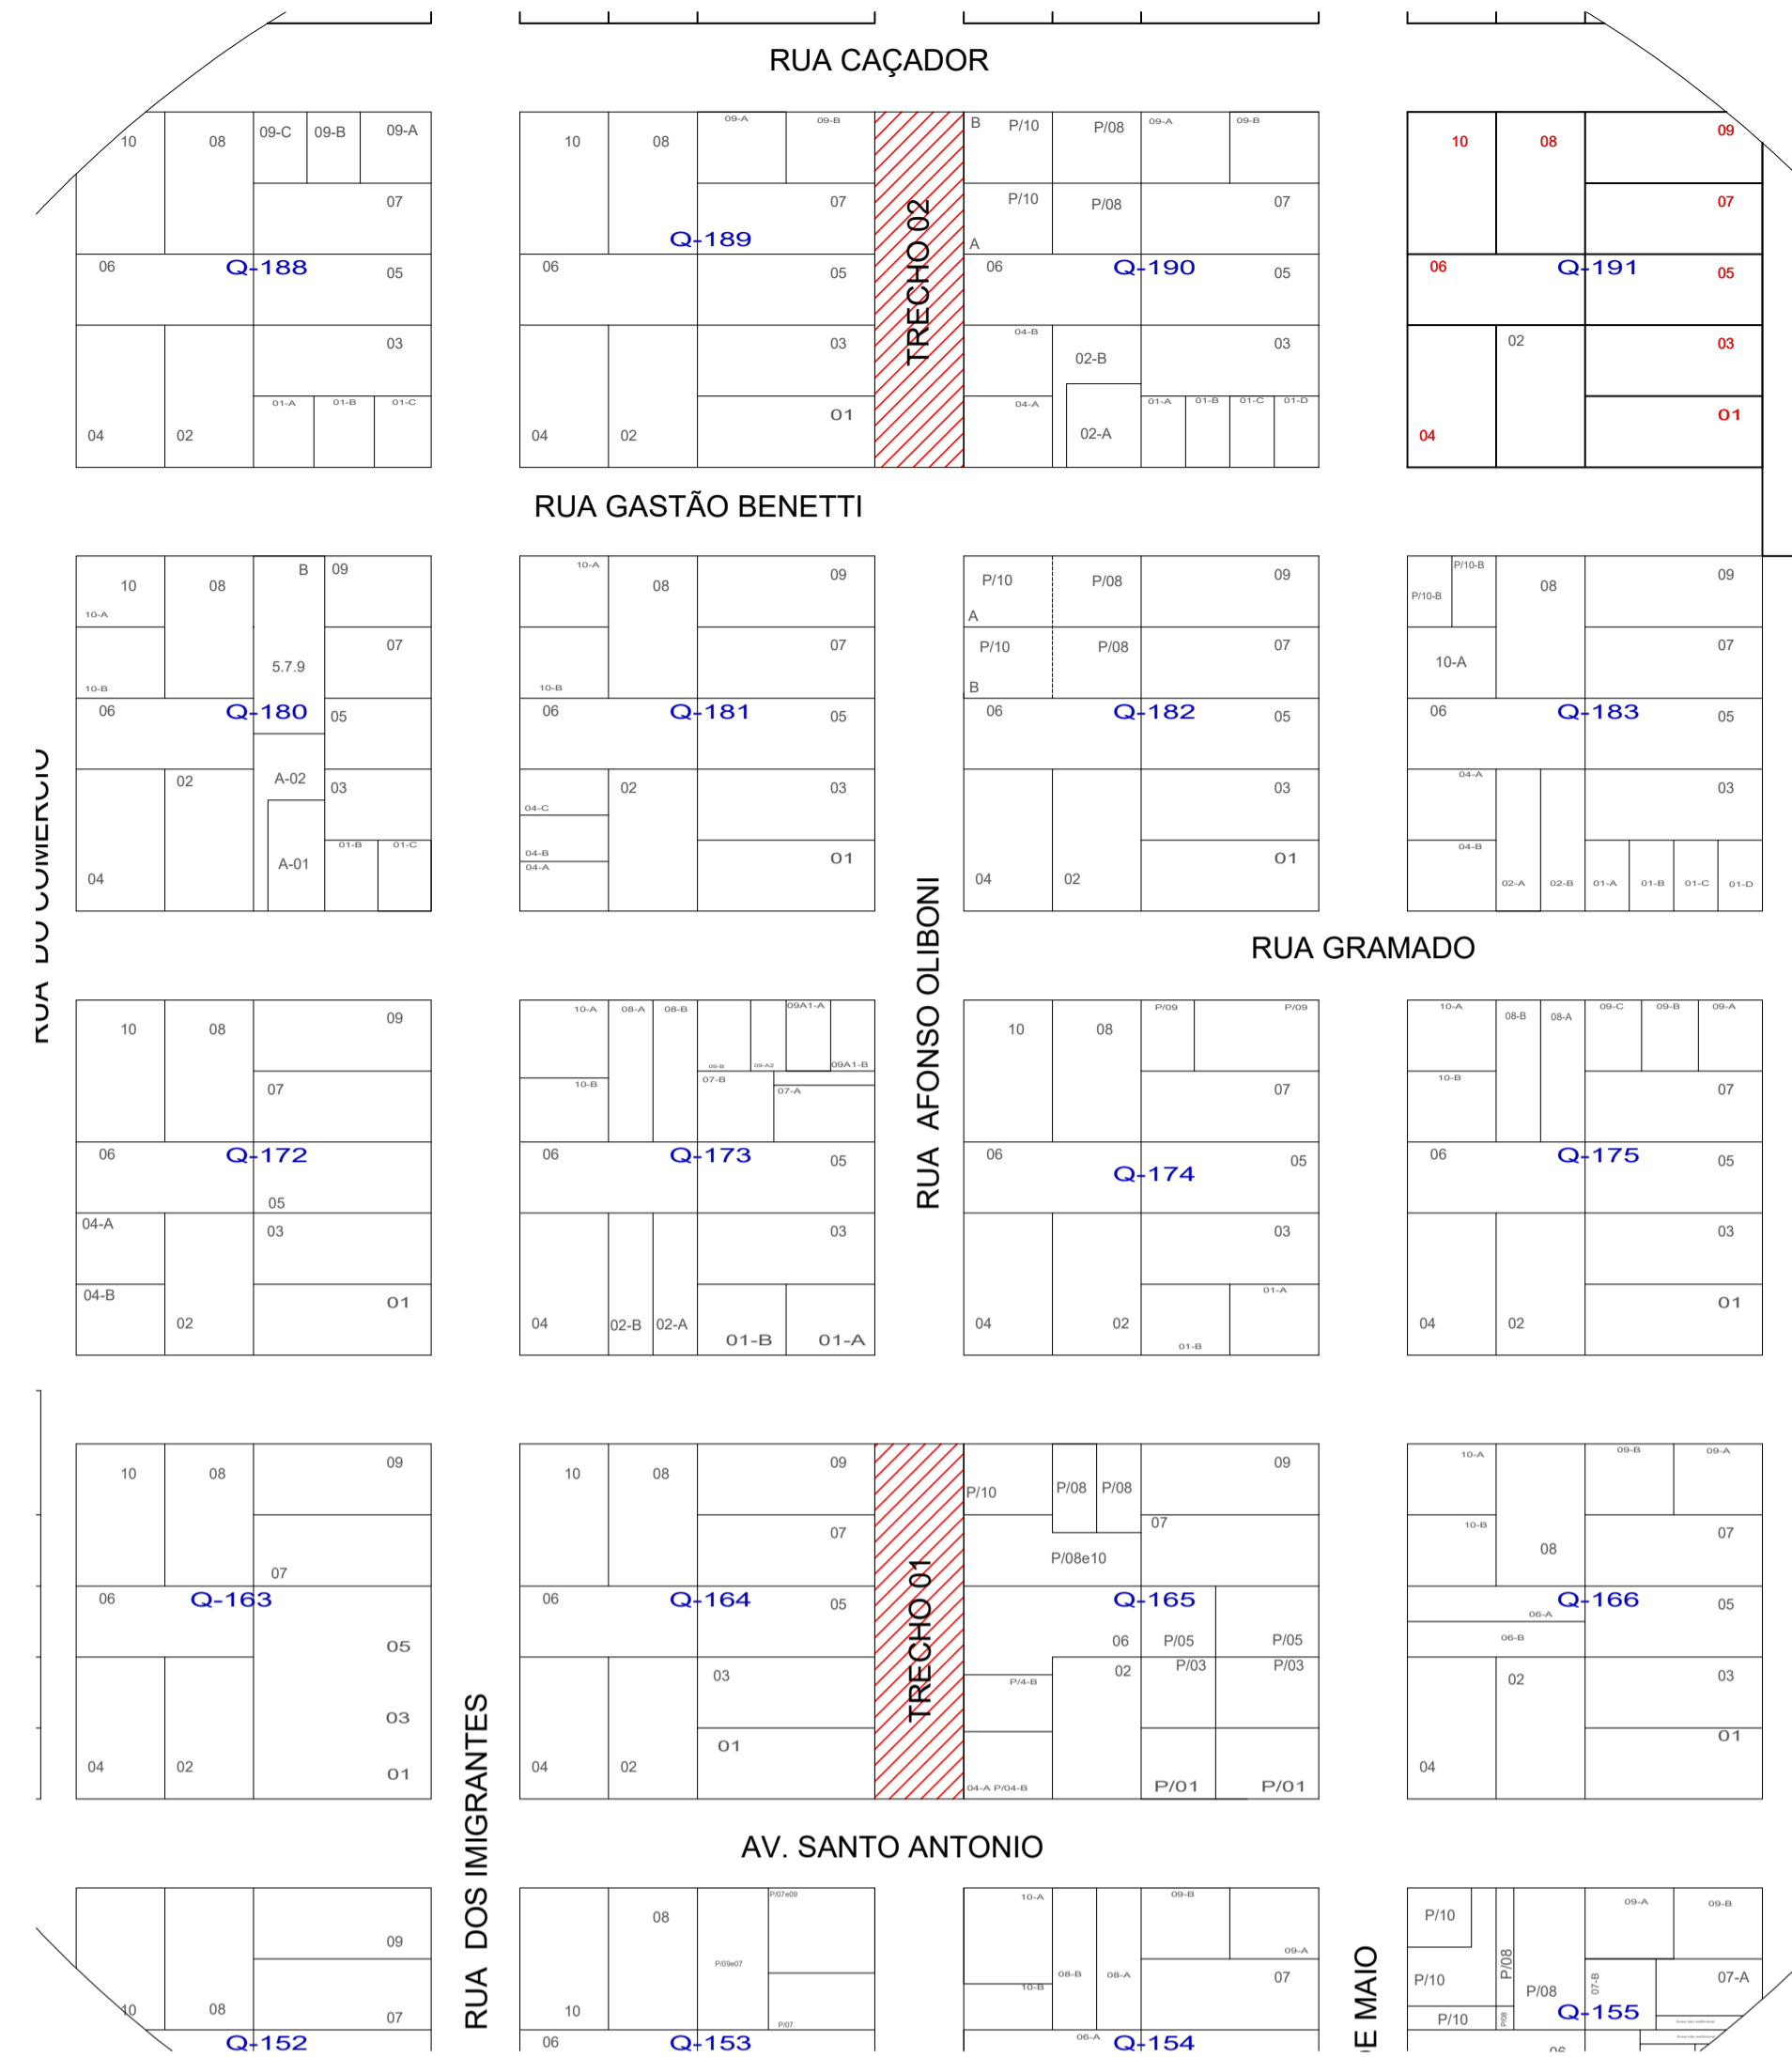

LOCAÇÃO DA PAVIMENTAÇÃO EM CBUQ
 Esc 1:2000

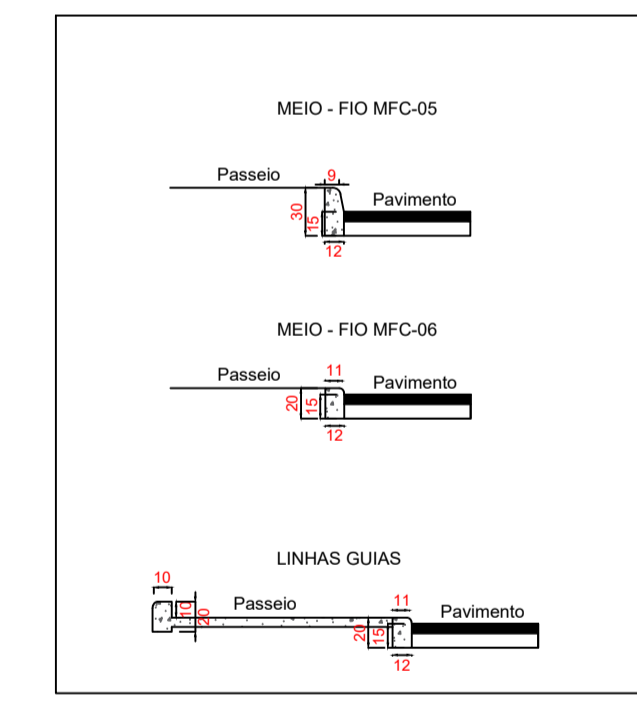

CORTE TÍPICO
 ESCALA: 1/75
 DETALHE MEIO-FIO E LINHAS GUIAS

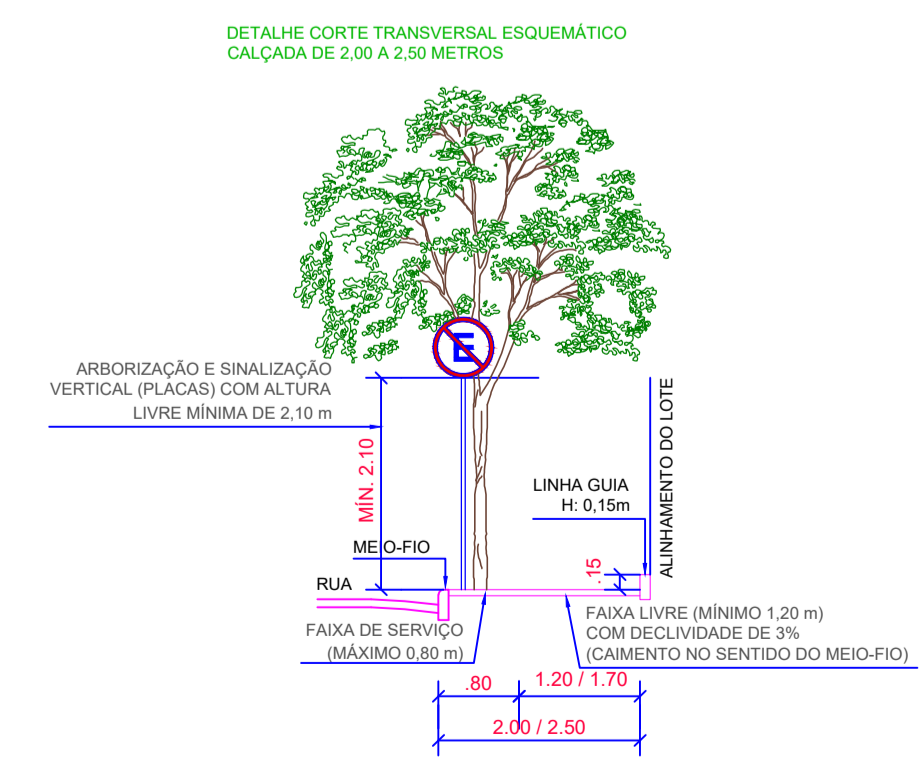

OBSERVAÇÕES:
 1) OS CORTES TRANSVERSAIS ESQUEMÁTICOS ESPECIFICAM AS DIMENSÕES GERAIS DAS CALÇADAS A SEREM PAVIMENTADAS COM 2,00 A 2,50 METROS DE LARGURA. NO ENTANTO, CONFORME AS PECULIARIDADES EXISTENTES IN LOCO, A FAIXA DE SERVIÇO E A FAIXA LIVRE PODEM VARIAR.

NOTA 01:
 "O PROJETO ATENDE A LEI MUNICIPAL Nº 1.003/2013, AS DISPOSIÇÕES DE ACESSIBILIDADE CONSTANTES DO DECRETO FEDERAL Nº 9.451/2018, DA NBR 9050/2020 E DA LEI FEDERAL Nº 10.098, DE 19 DE DEZEMBRO DE 2000, E SUAS RESPECTIVAS ALTERAÇÕES, QUE DISPÕE SOBRE A ACESSIBILIDADE DOS PASSIOS PÚBLICOS."

NOTA 02:
 "OS ACESSOS DE PEDESTRES PODEM SER RELOCADOS NAS EDIFICAÇÕES COMERCIAIS E MULTIFAMILIARES PARA ATENDIMENTO DA NORMA DE ACESSIBILIDADE, COM ANUÊNCIA E ACOMPANHAMENTO DO PROJETISTA E/OU DA FISCALIZAÇÃO."

NOTA 03:
 PAVIMENTAÇÃO EM CONCRETO, SENDO QUE O COEFICIENTE DE ATRITO DEVE SER >0,4 CONFORME NBR 9.050/2020 E O CONSTRATE DE LUMINÂNCIA LRV DOS PISOS DEVE SER >30 CONFORME ITEM 5.6 DA NBR 16.537/2016.

É PROIBIDO A REPRODUÇÃO TOTAL OU PARCIAL DESTA PROJETO, SEM A AUTORIZAÇÃO POR ESCRITO PELO PROJETISTA - LEI Nº 9610 (19/02/1998)

PROPRIETÁRIO PREFEITURA MUNICIPAL DE BANDEIRANTE Assinatura do Proprietário		Área total 922,70 m ²
RESPONSÁVEL TÉCNICO Eng ^o Civil Alana Karolyne Dametto dos Santos - CREA/SC nº 188.897-6		DATA Abril/2023
ESPECIFICAÇÃO Locação, Seção tipo e Detalhes		UNIDADES m
PROJETO Passeio em Trecho da Rua Afonso Oliboni		DESENHO Alana Santos
ENDEREÇO Rua Afonso Oliboni, Centro - Bandeirante/SC		PRANCHA A1
CONTATO Av. Santo Antônio, 1069 - Bandeirante/SC // (49) 3626-0012 / E-mail: gmc@bandeirante.sc.gov.br		