





PROJETO ARBORIZAÇÃO
TRECHO 01 DA RUA AFONSO OLIBONI
 Esc 1:350

- NOTAS:
- A posição das entradas de veículos serão ajustadas conforme entrada existente *in loco* e/ou definidas junto aos proprietários dos lotes, mantendo o tamanho definido em projeto;
 - A arborização deverá ser compatibilizada com as entradas, portanto as medidas apresentadas são apenas referências e devem ser ajustadas no local.

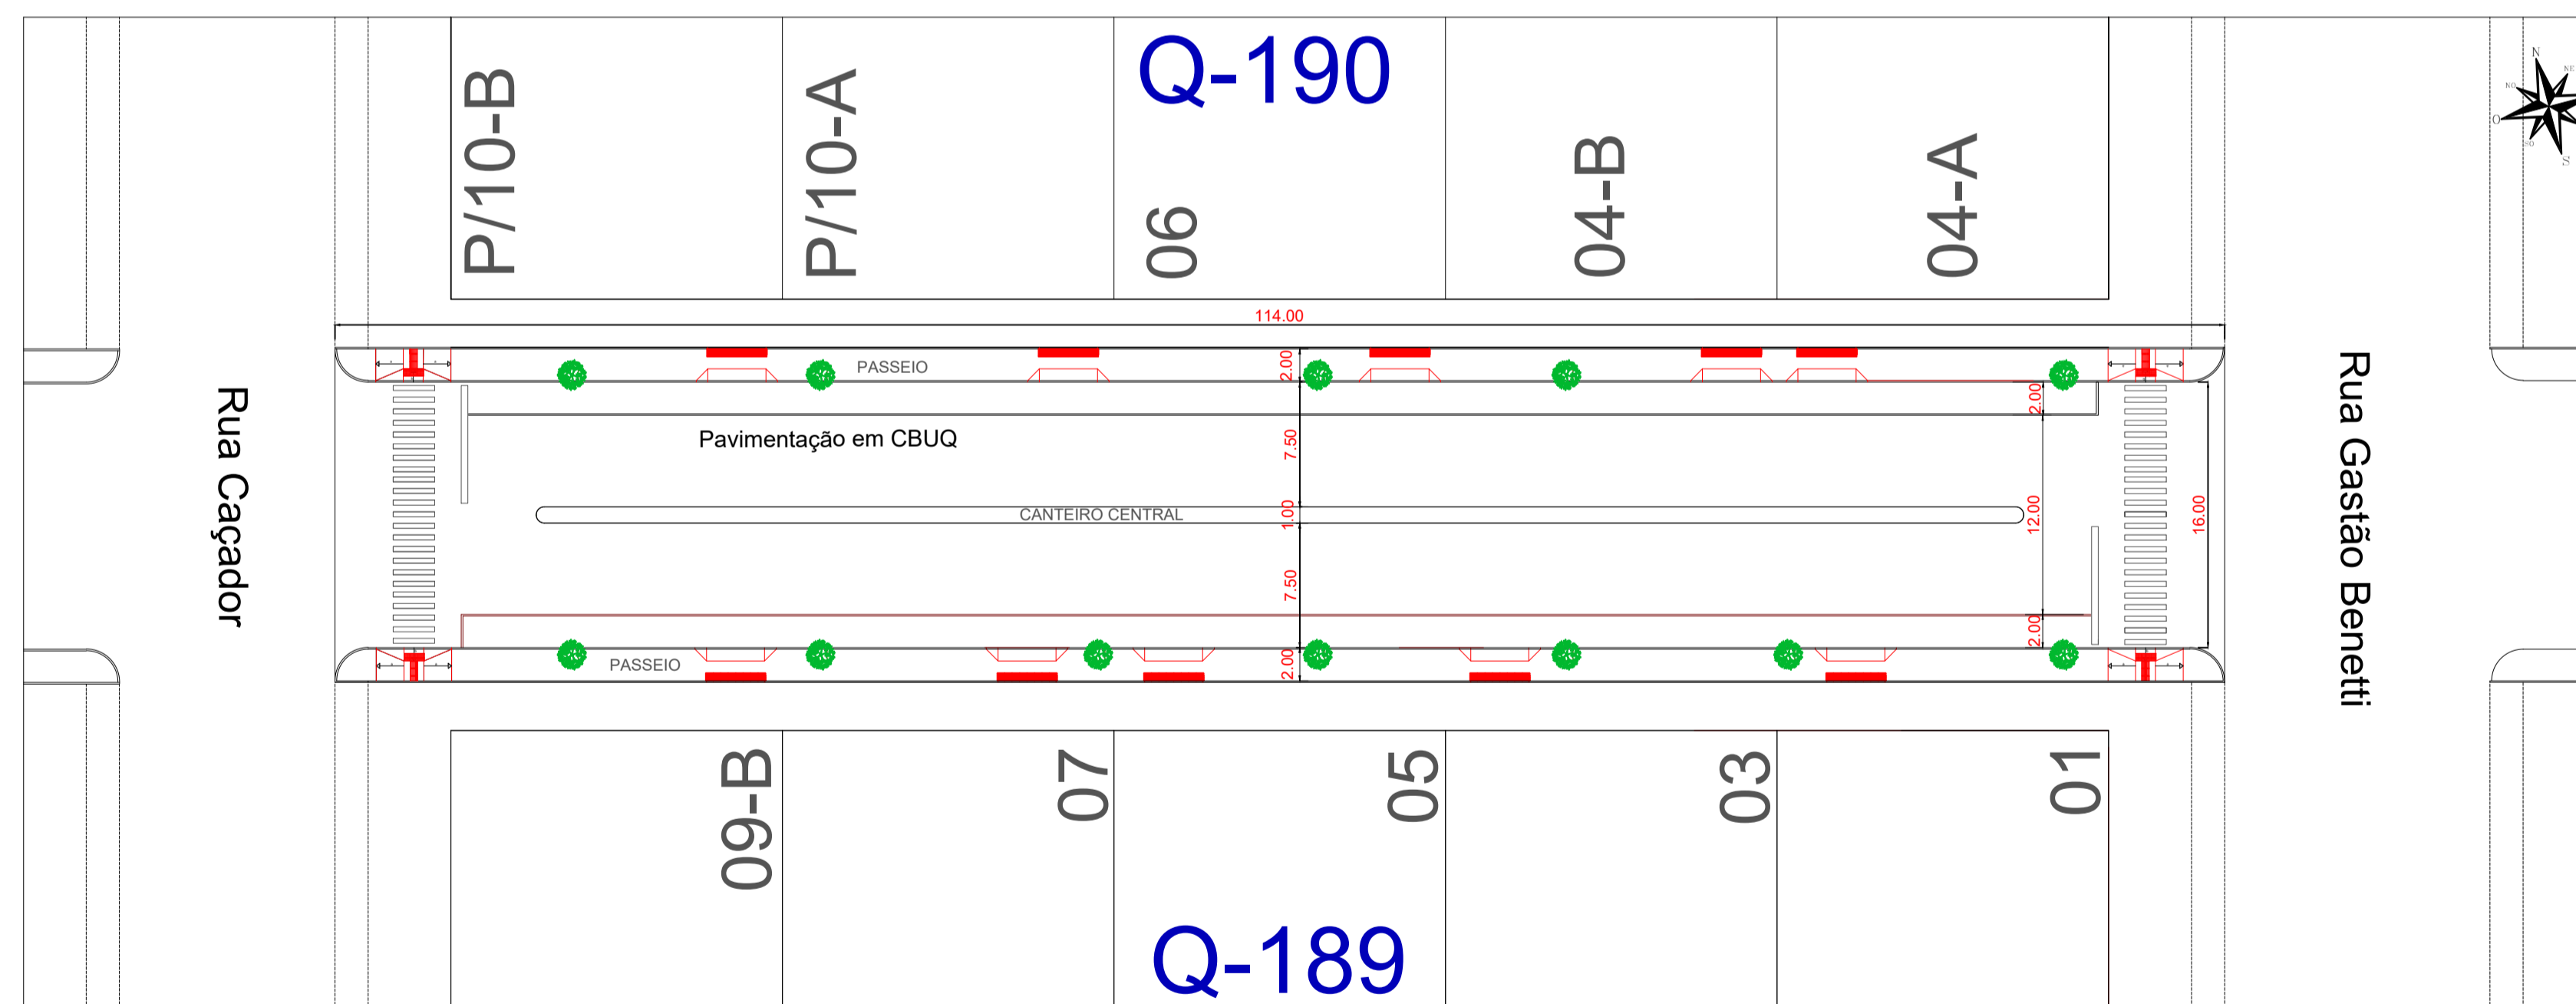

PROJETO ARBORIZAÇÃO
TRECHO 02 DA RUA AFONSO OLIBONI
 Esc 1:350

- NOTAS:
- A posição das entradas de veículos serão ajustadas conforme entrada existente *in loco* e/ou definidas junto aos proprietários dos lotes, mantendo o tamanho definido em projeto;
 - A arborização deverá ser compatibilizada com as entradas, portanto as medidas apresentadas são apenas referências e devem ser ajustadas no local.

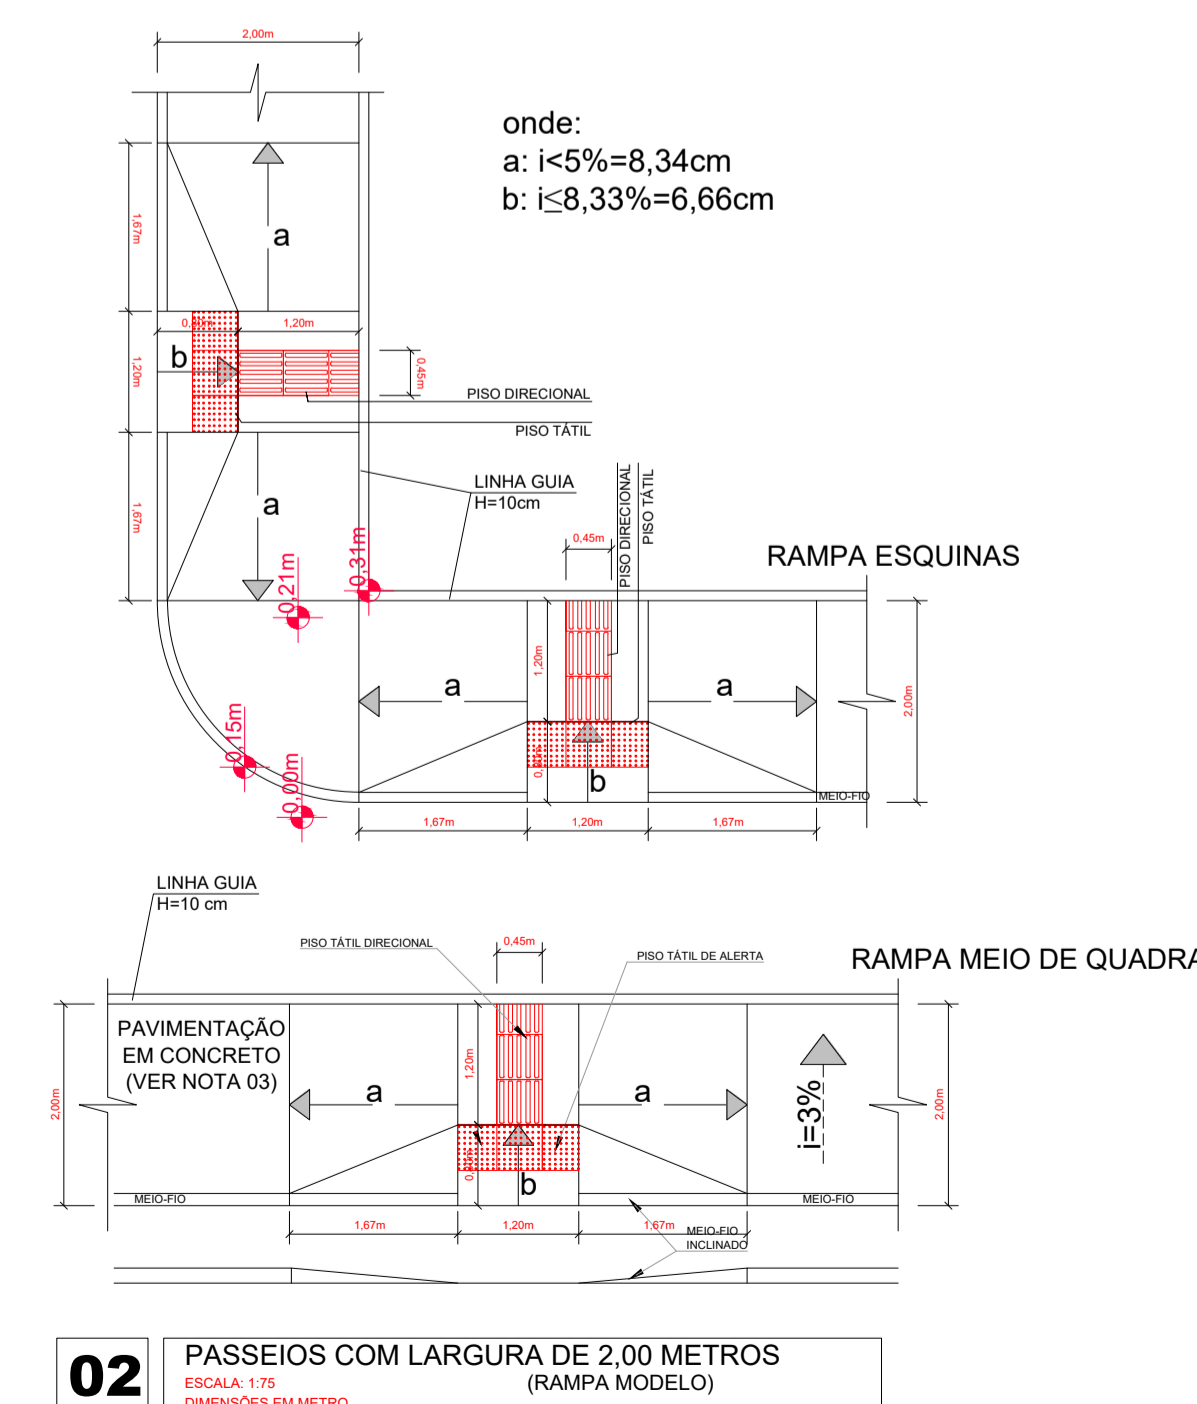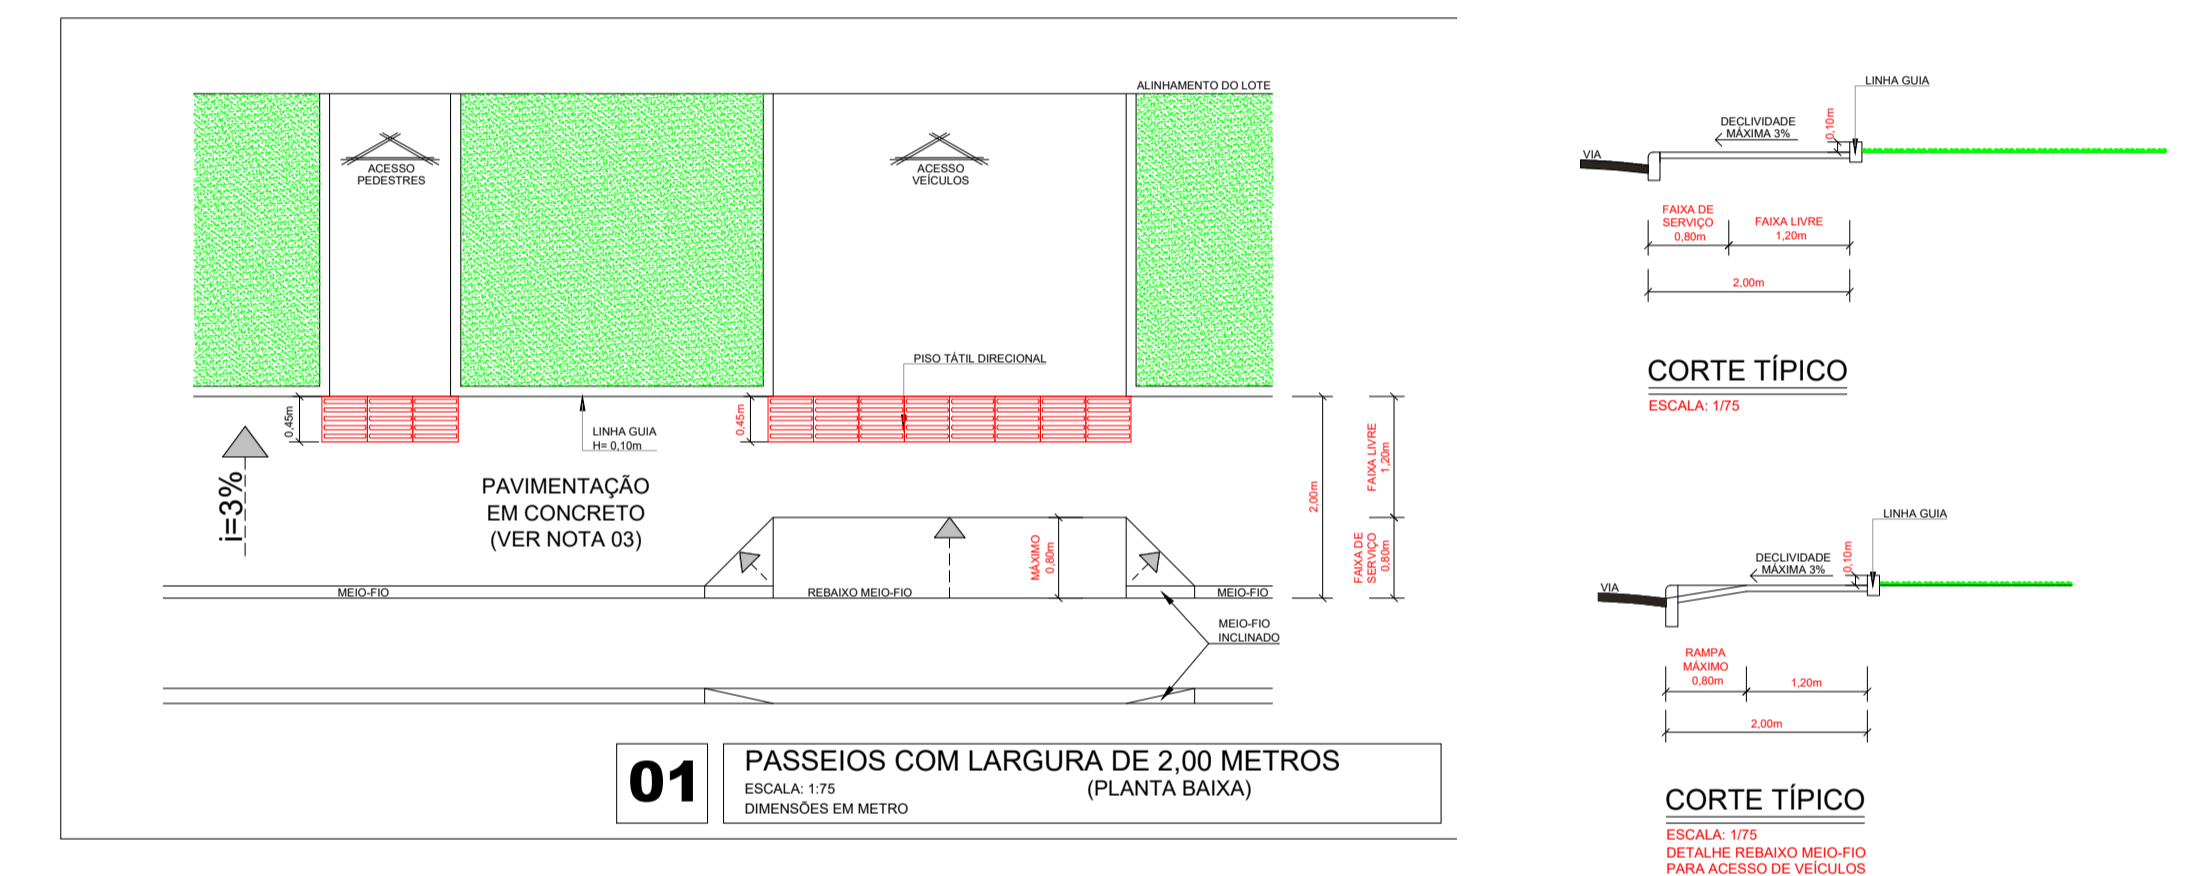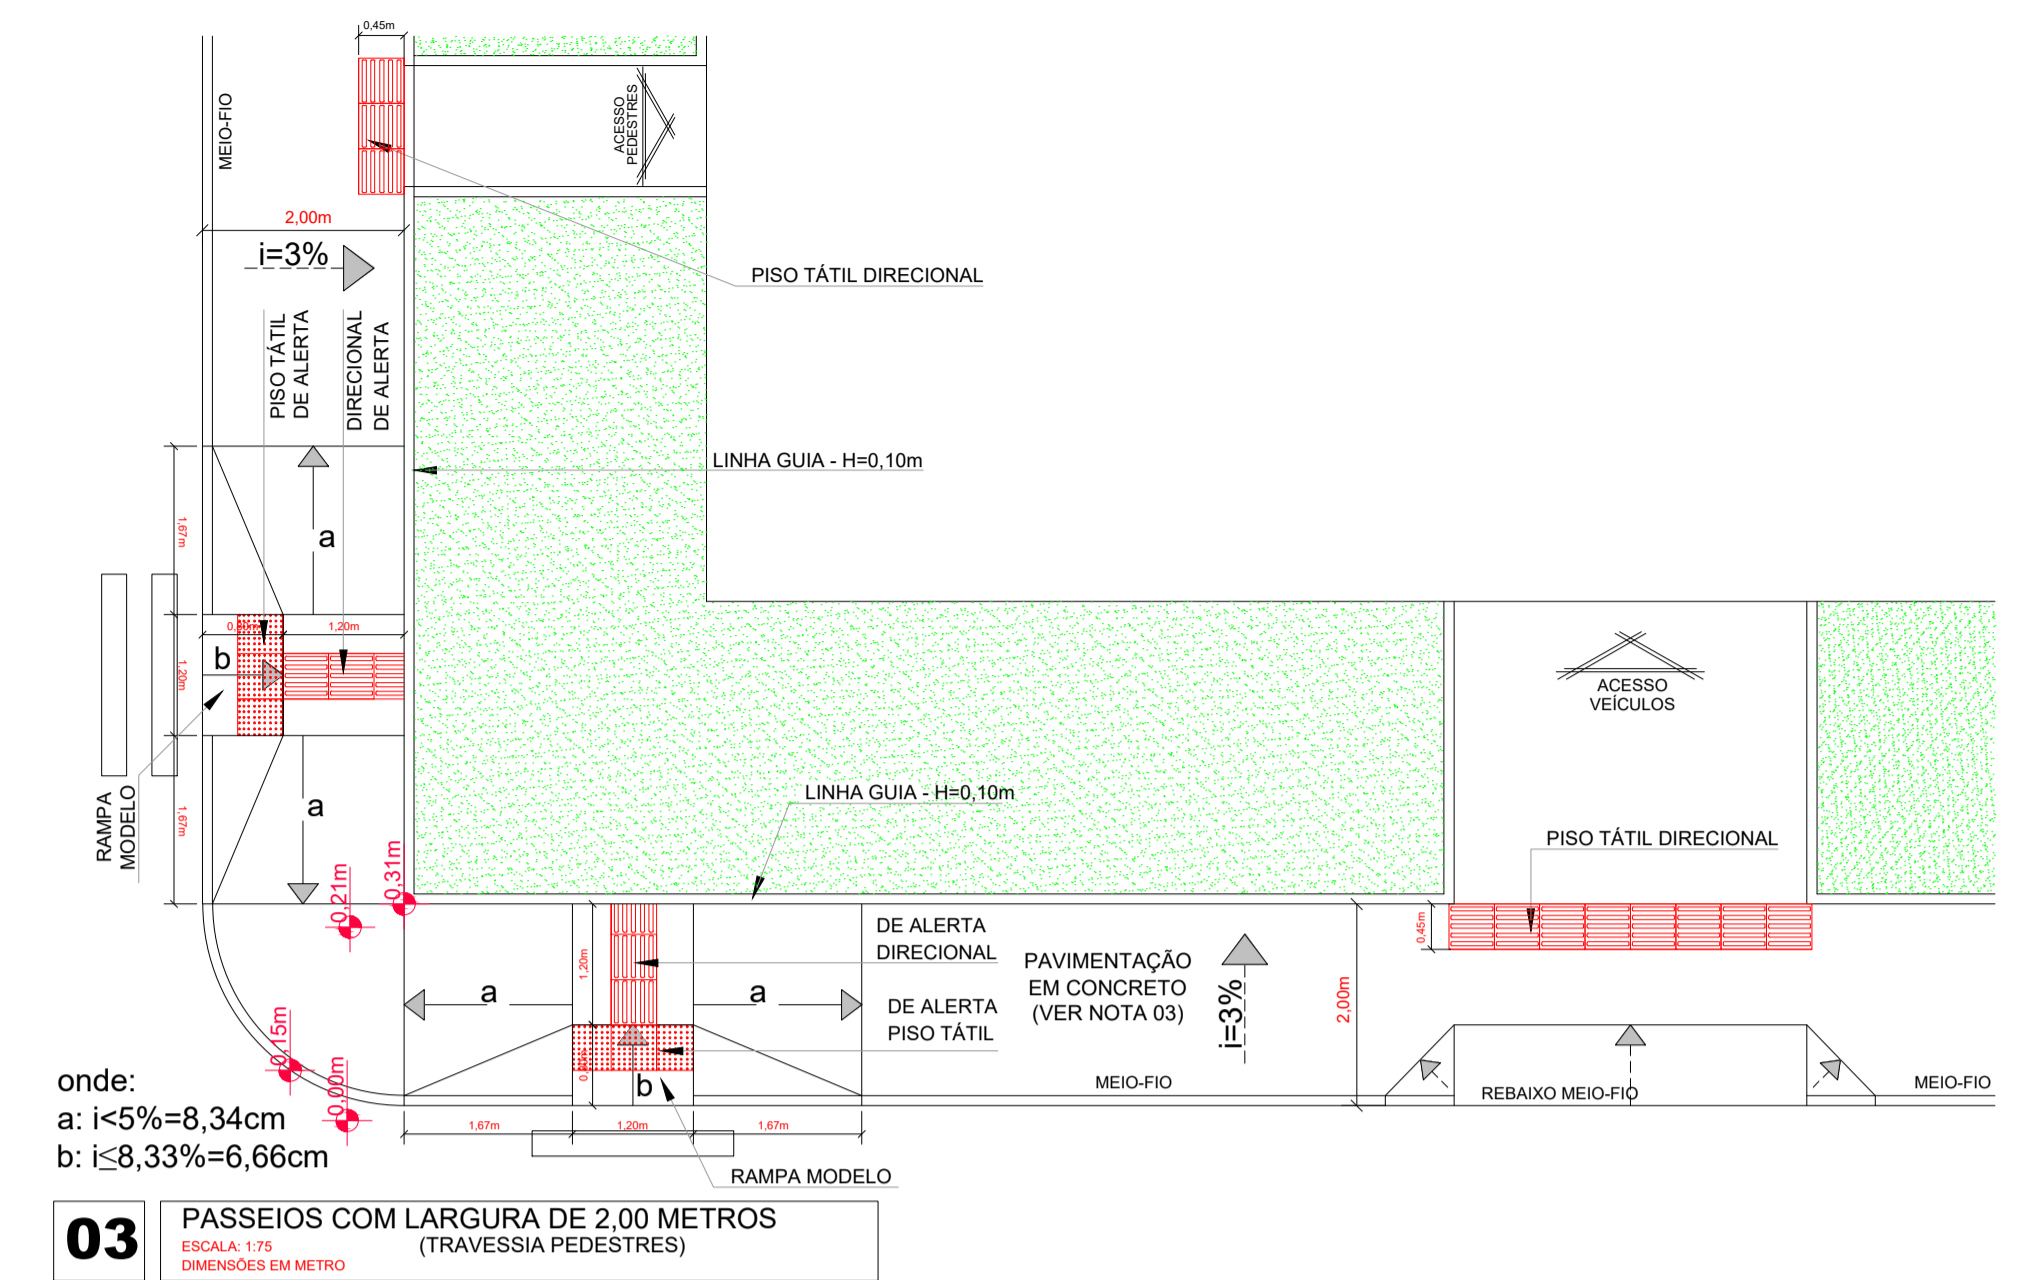

É PROIBIDO A REPRODUÇÃO TOTAL OU PARCIAL DESTA PROJETO, SEM A AUTORIZAÇÃO POR ESCRITO PELO PROJETISTA - LEI Nº 9610 (19/02/1998)

PROPRIETÁRIO PREFEITURA MUNICIPAL DE BANDEIRANTE Assinatura do Proprietário	Área total 922,70m ²
RESPONSÁVEL TÉCNICO Engº Civil Alana Karolyne Dametto dos Santos - CREA/SC nº 188.897-6	DATA Abril/2023
ESPECIFICAÇÃO Projeto Geométrico e de Arborização	UNIDADES m
PROJETO Passeio em Trecho da Rua Afonso Oliboni	DESENHO Alana Santos
ENDEREÇO Rua Afonso Oliboni, Centro - Bandeirante/SC	PRANCHA A2
CONTATO Av. Santo Antônio, 1069 - Bandeirante/SC / (49) 3626-0012 / E-mail: gmc@bandeirante.sc.gov.br	