
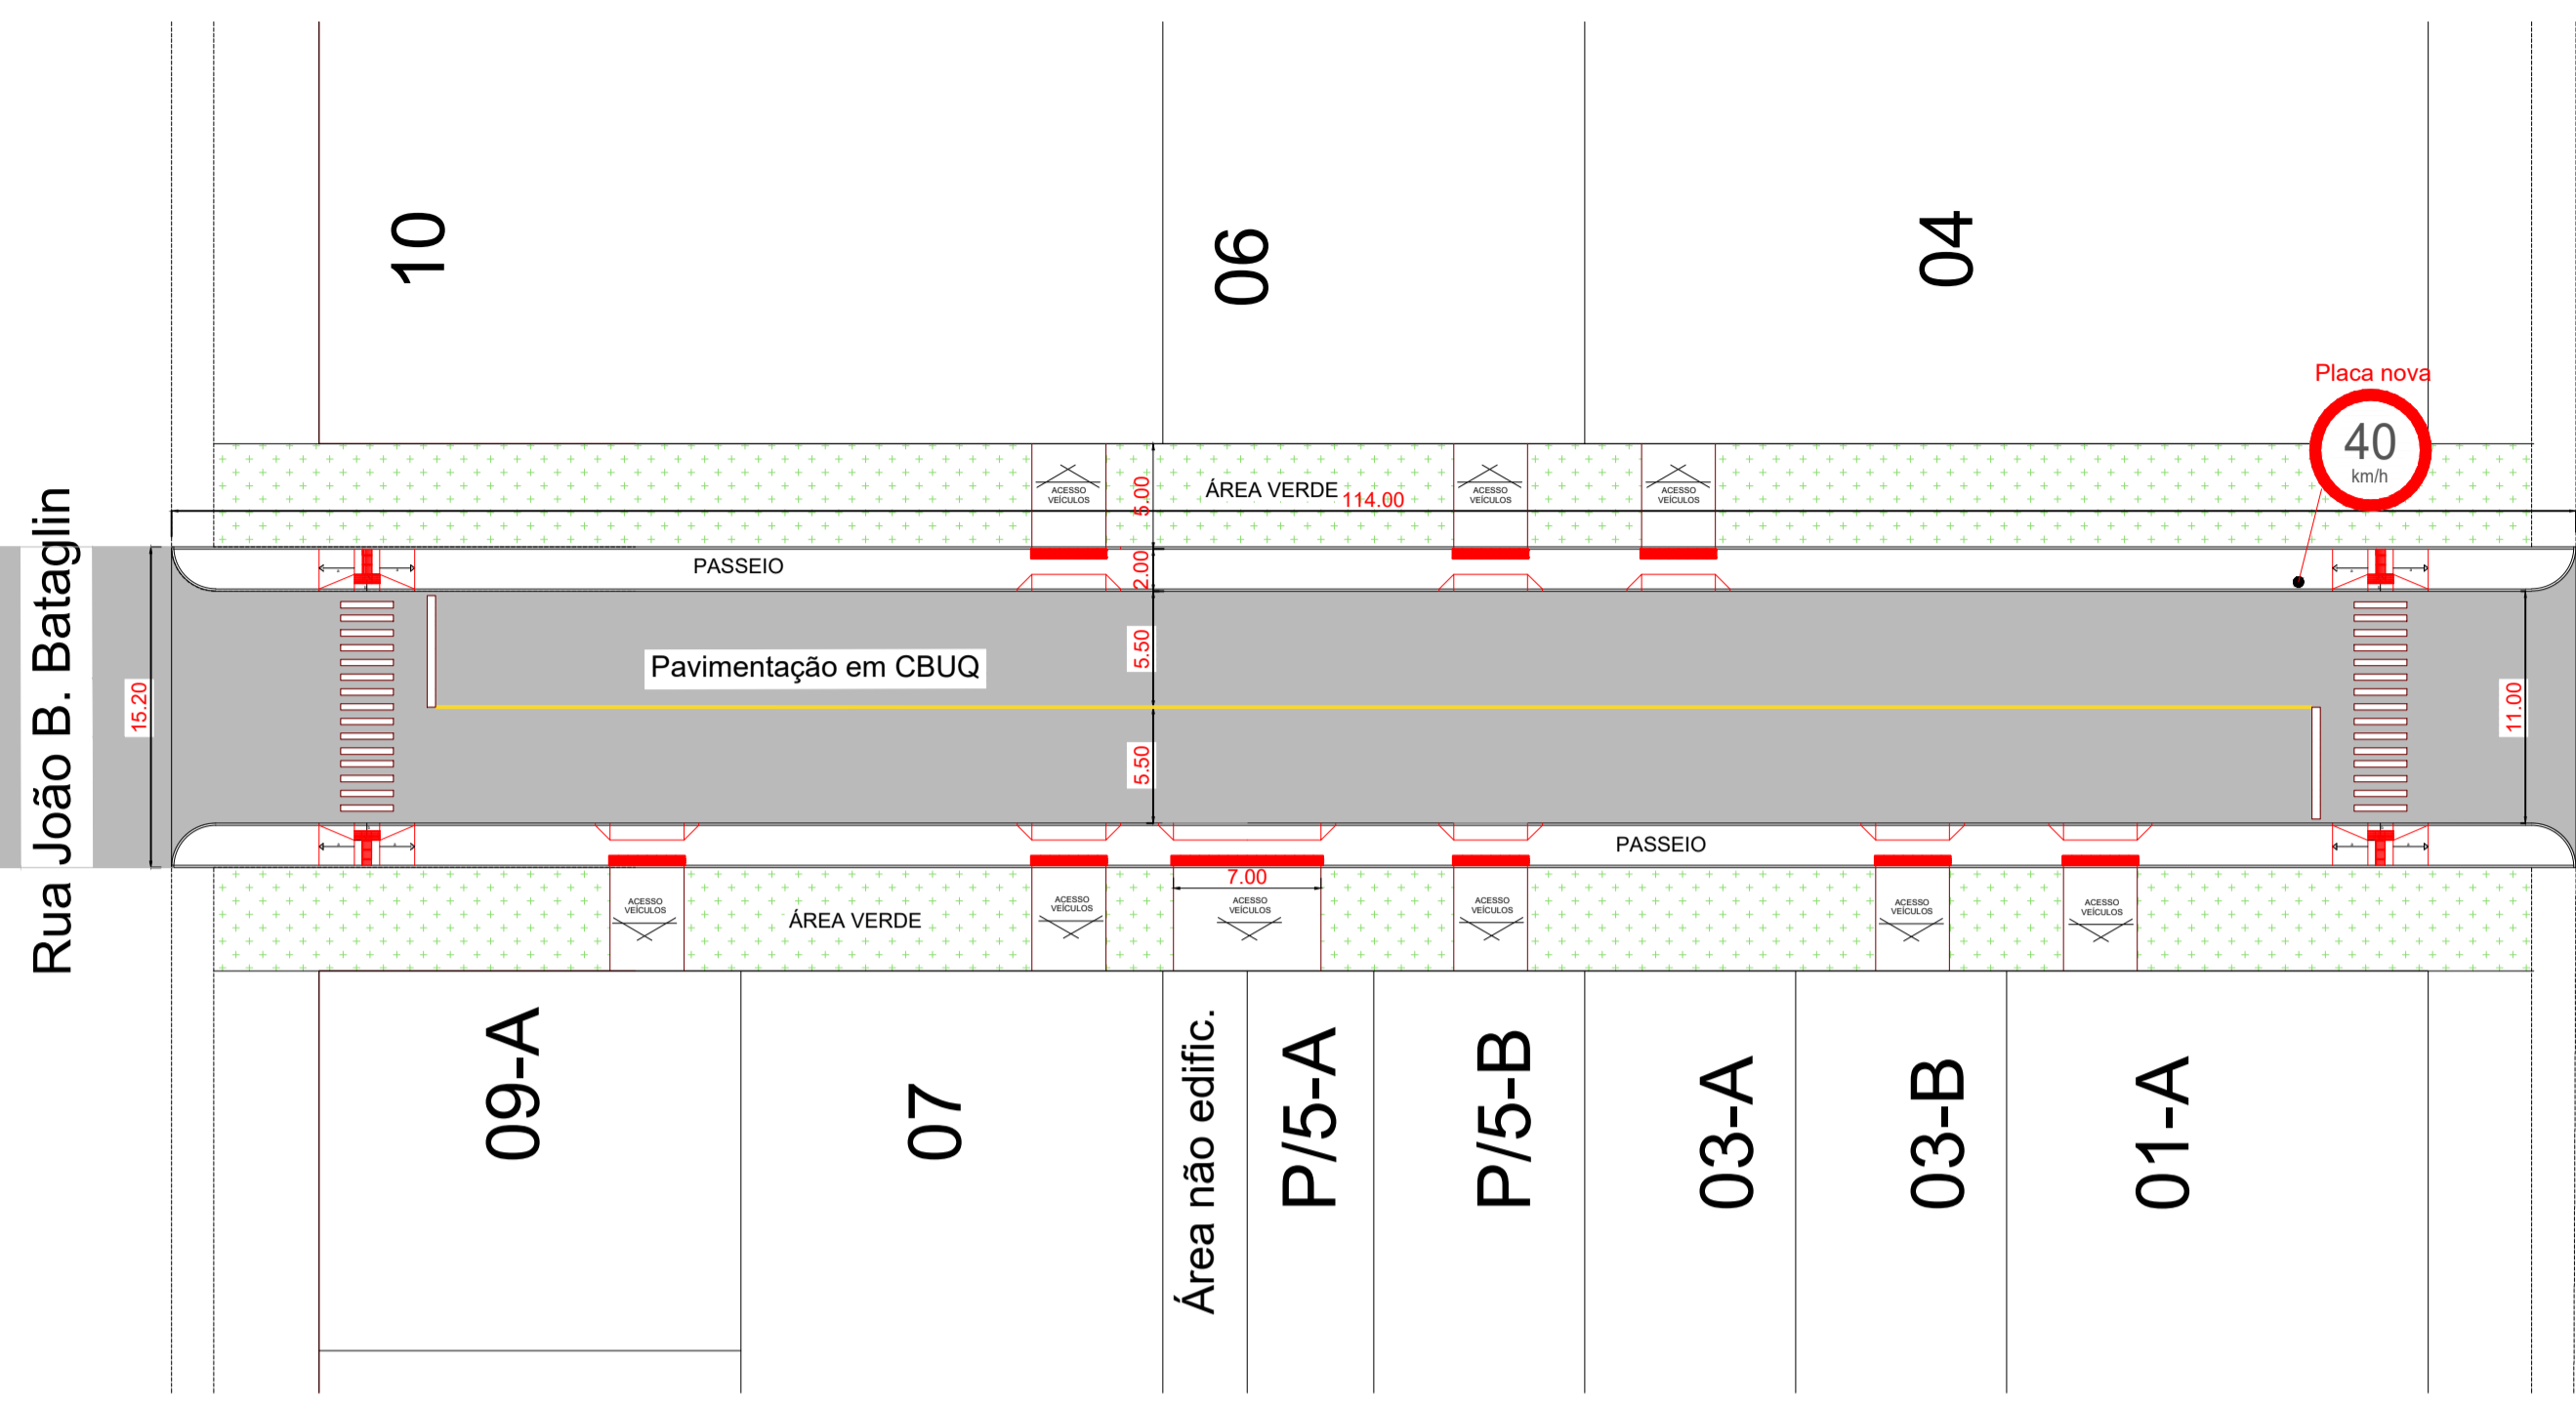


Q-149


Q-139

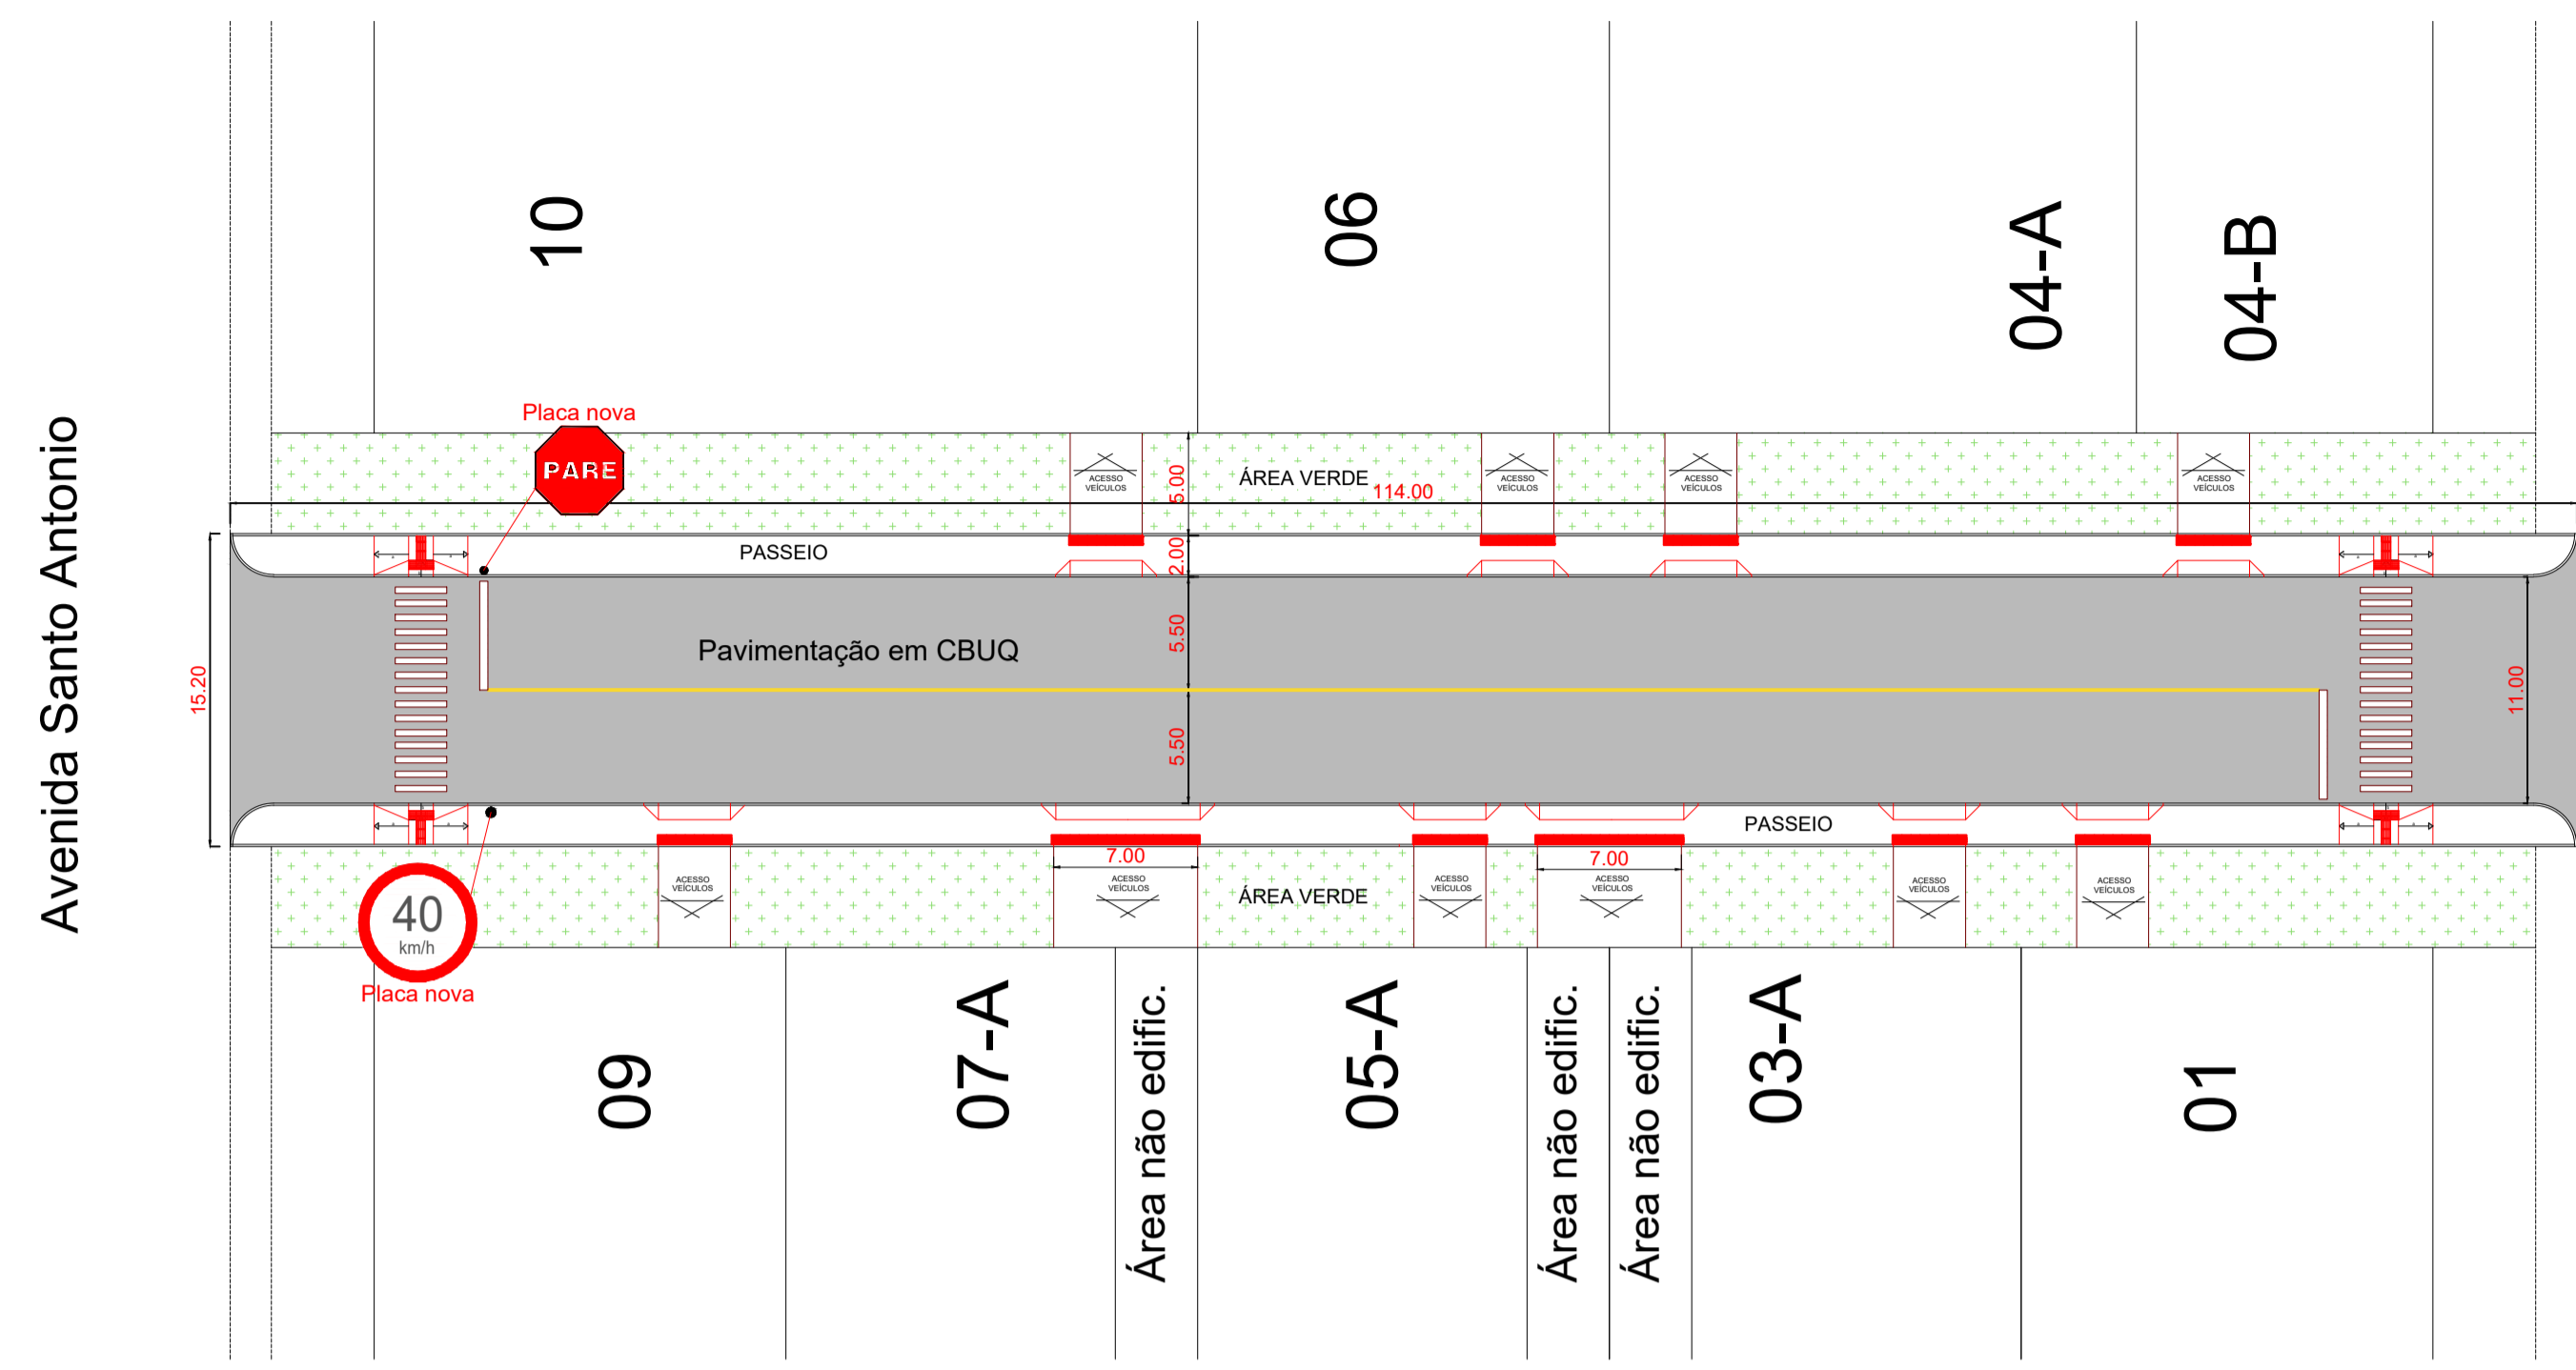

Q-148

Q-138

**PROJETO GEOMÉTRICO E SINALIZAÇÃO**  
**TRECHO DA RUA SETE DE SETEMBRO**  
 Esc 1:350

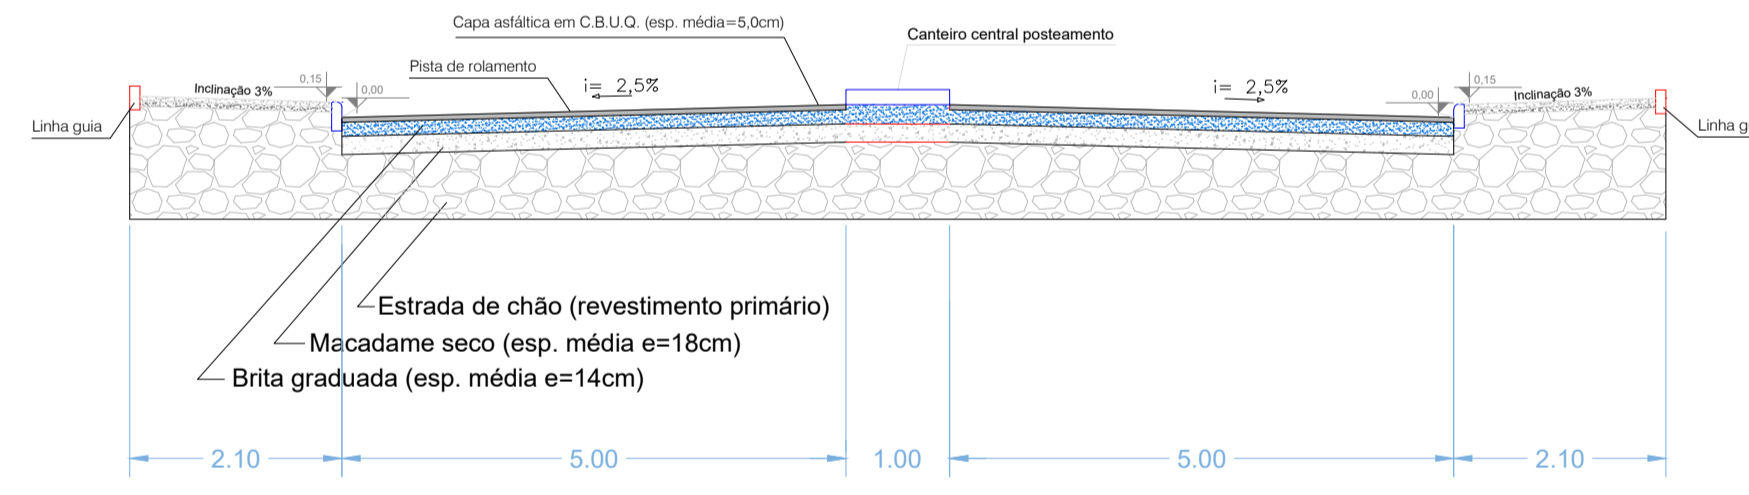

**SEÇÃO TIPO**  
1/75

É PROIBIDO A REPRODUÇÃO TOTAL OU PARCIAL DESTA PROJETO, SEM A AUTORIZAÇÃO POR ESCRITO PELO PROJETISTA - LEI Nº 9610 (19/02/1998)

<b>PROPRIETÁRIO</b> PREFEITURA MUNICIPAL DE BANDEIRANTE Assinatura do Proprietário		<b>Área total</b> 2.682,78m <sup>2</sup>
<b>RESPONSÁVEL TÉCNICO</b> Engº Civil Giovane Miguel Kuhn - CREA/SC nº 186.990-8		<b>DATA</b> Abril/2023
<b>ESPECIFICAÇÃO</b> Locação, Seção tipo e Detalhes		<b>UNIDADES</b> m
<b>PROJETO</b> Pavimentação em CBUQ em Trecho da Rua Sete de Setembro		<b>DESENHO</b> Giovane Kuhn
<b>ENDEREÇO</b> Rua Sete de Setembro, centro - Bandeirante/SC		<b>PRANCHA</b> <b>A2</b>
<b>CONTATO</b> Av. Santo Antônio, 1069 - Bandeirante/SC / (49) 3626-0012 / E-mail: gmc@bandeirante.sc.gov.br		