


**PLANTA TOPOGRÁFICA**  
Esc 1:750

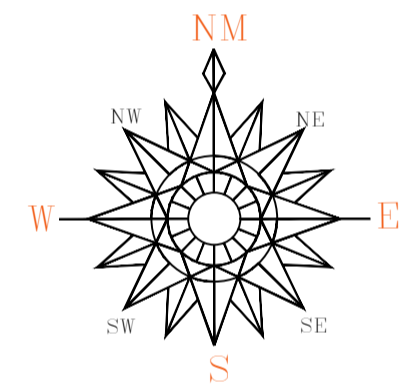


LEGENDA	
SIGLA	DESCRIÇÃO
BL	BOCA DE LOBO
EIXO	EIXO EXIST.
LIXO	LIXEIRA
MARGEM	MARGEM EXIST.
MR	MURO
PT	POSTE
PTP	POSTE PADRÃO
PV	POÇO DE VISITA

LEGENDA	
LAYOUT	DESCRIÇÃO
■	BOCA DE LOBO
↗	CASA
↘	CERCA
↔	EIXO
↔	MARGEM EXIST.
—	MURO
●	POSTE
●	POÇO DE VISITA
∧	TUBOS

**Perfil Longitudinal - Rua Sete de Setembro**

■ Área de corte: 0,395 m<sup>2</sup>  
 ■ Área de aterro: 0,687 m<sup>2</sup>

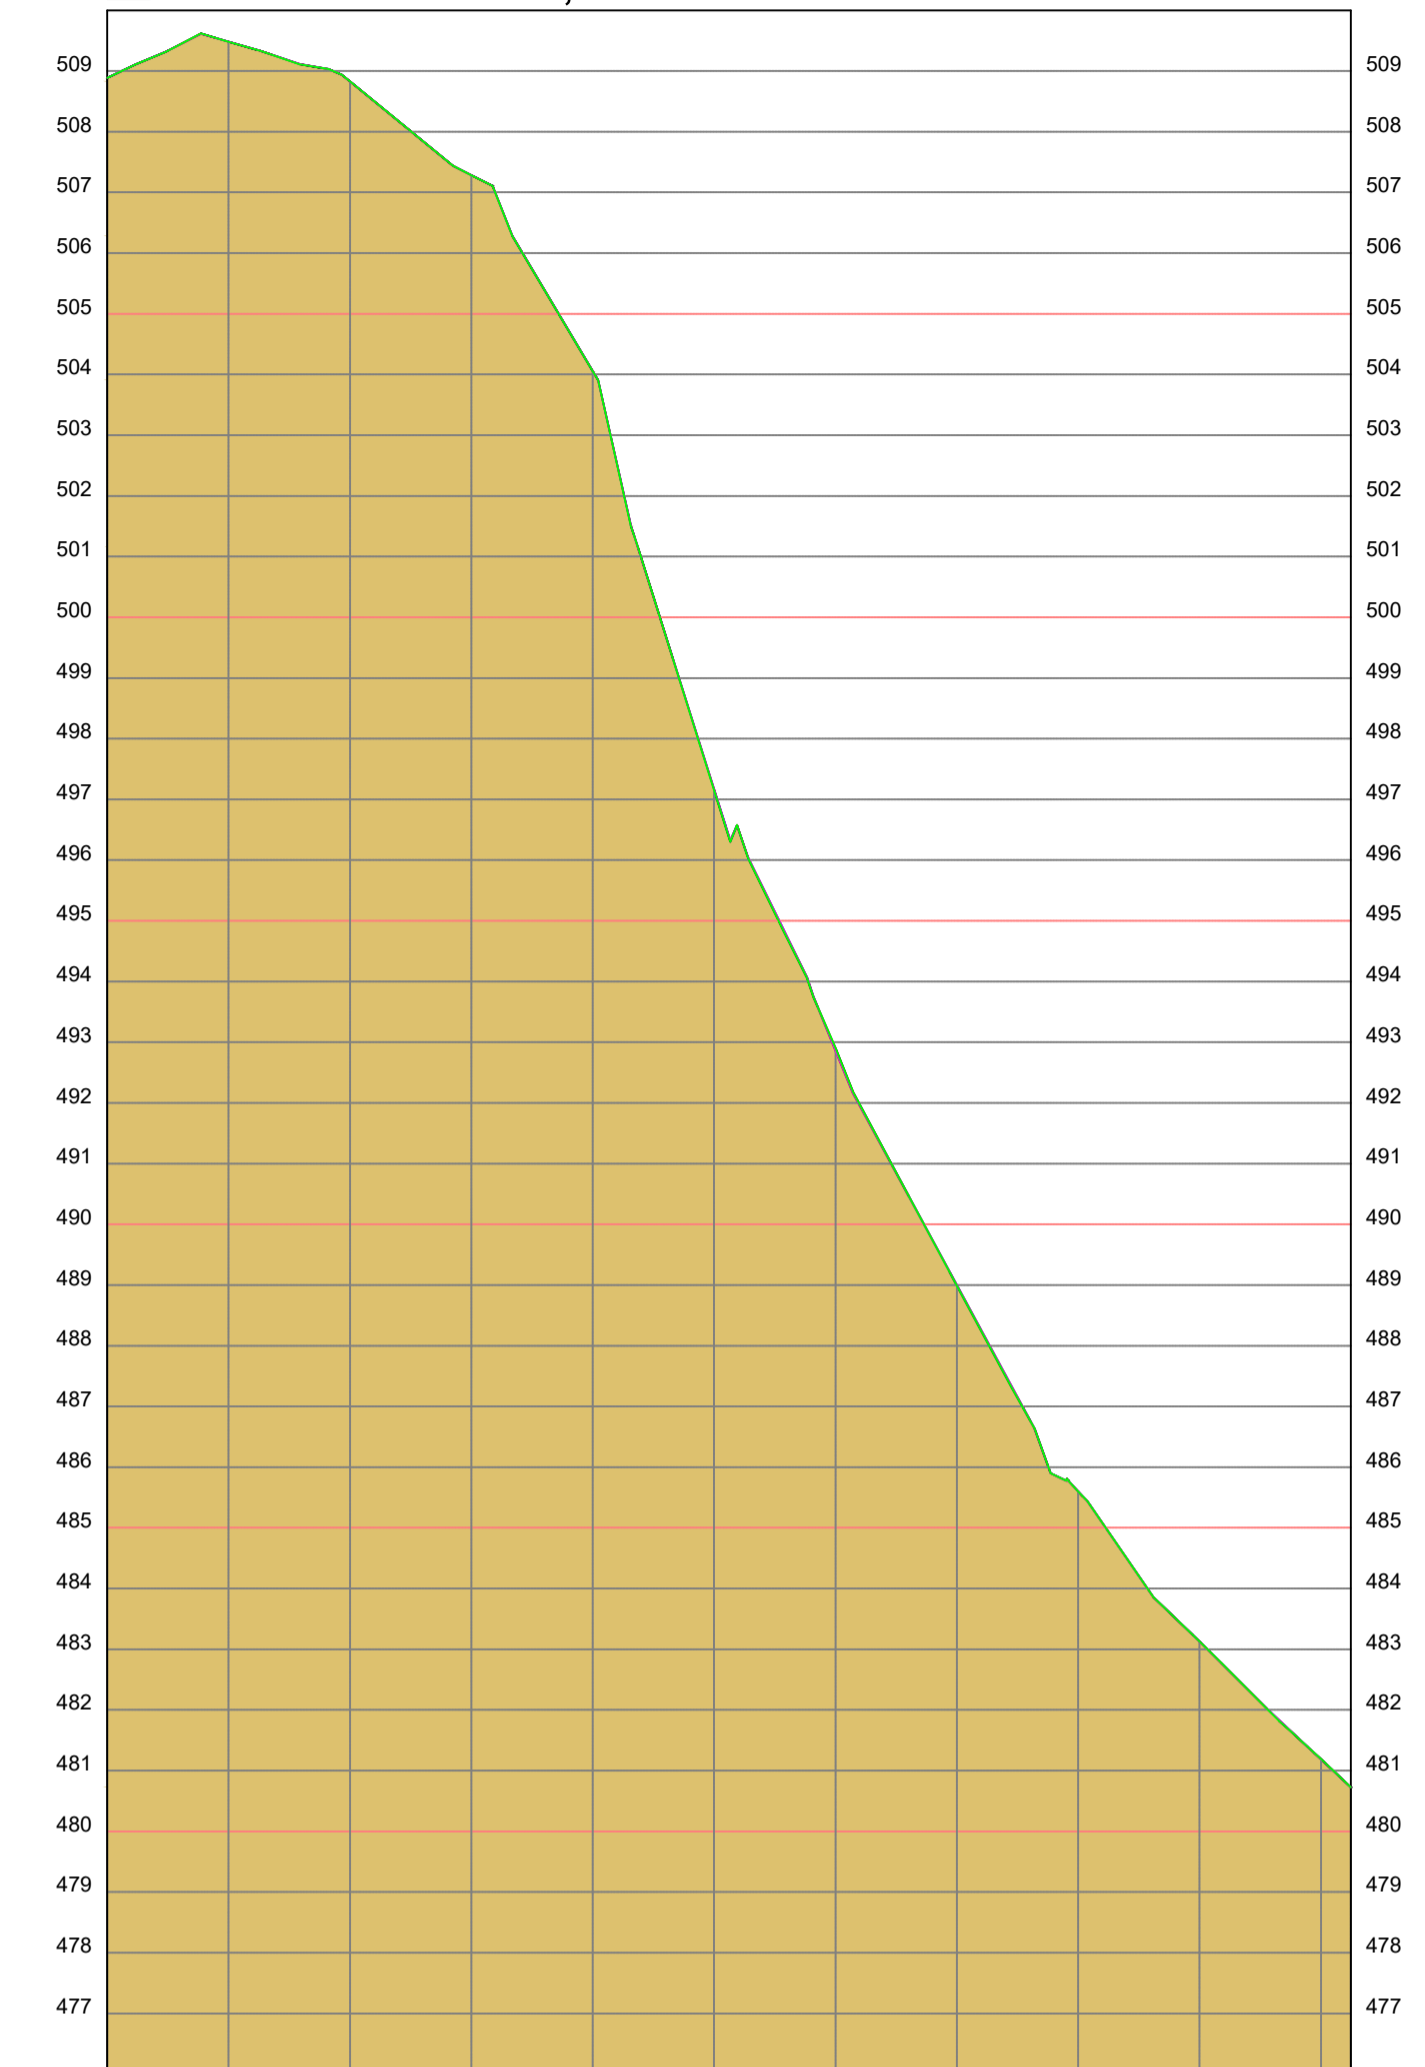

ESTACAS	CORTE	ATERRO	COTAS (m)	TERRENO	GREIDE
E0	0,000	0,000	508,896	508,896	508,896
E1	0,003	0,000	509,479	509,482	509,482
E2	-0,002	0,000	508,820	508,827	508,827
E3	0,001	0,000	507,283	507,284	507,284
E4	0,001	0,000	504,053	504,055	504,055
E5	0,017	0,000	497,159	497,176	497,176
E6	-0,005	0,000	492,003	492,008	492,008
E7	0,013	0,000	488,988	489,001	489,001
E8	0,000	0,000	485,600	485,601	485,601
E9	0,000	0,000	483,120	483,129	483,129
E10	-0,002	0,000	481,189	481,197	481,197
E10+4,948	0,000	0,000	480,723	480,723	480,723

É PROIBIDO A REPRODUÇÃO TOTAL OU PARCIAL DESTA PROJETO, SEM A AUTORIZAÇÃO POR ESCRITO PELO PROJETISTA - LEI Nº 9610 (19/02/1998)

PROPRIETÁRIO <b>PREFEITURA MUNICIPAL DE BANDEIRANTE</b> Assinatura do Proprietário		Área total <b>950,04m<sup>2</sup></b>
RESPONSÁVEL TÉCNICO Engº Civil Giovane Miguel Kuhn - CREA/SC nº 186.990-8		DATA Abril/2023
ESPECIFICAÇÃO <b>Planta Topográfica dos trechos</b>		UNIDADES <b>m</b>
PROJETO <b>Passeio Público em Trecho da Rua Sete de Setembro</b>		
ENDEREÇO Rua Sete de Setembro, centro - Bandeirante/SC		PRANCHA <b>A1</b>
CONTATO Av. Santo Antônio, 1069 - Bandeirante/SC / (49) 3626-0012 / E-mail: gmc@bandeirante.sc.gov.br		