


LEGENDA	
SIGLA	DESCRIÇÃO
BL	BOCA DE LOBO
EIXO	EIXO EXIST.
LIXO	LIXEIRA
MARGEM	MARGEM EXIST.
MR	MURO
PT	POSTE
PTP	POSTE PADRÃO
PV	POÇO DE VISITA

LEGENDA	
LAYOUT	DESCRIÇÃO
■	BOCA DE LOBO
▤	CASA
▥	CERCA
▧	EIXO
▨	MARGEM EXIST.
▩	MURO
●	POSTE
●	POÇO DE VISITA
∧	TUBOS

Perfil Longitudinal - Rua do Comércio

■ Área de corte: 0,062 m²
■ Área de aterro: 0,232 m²

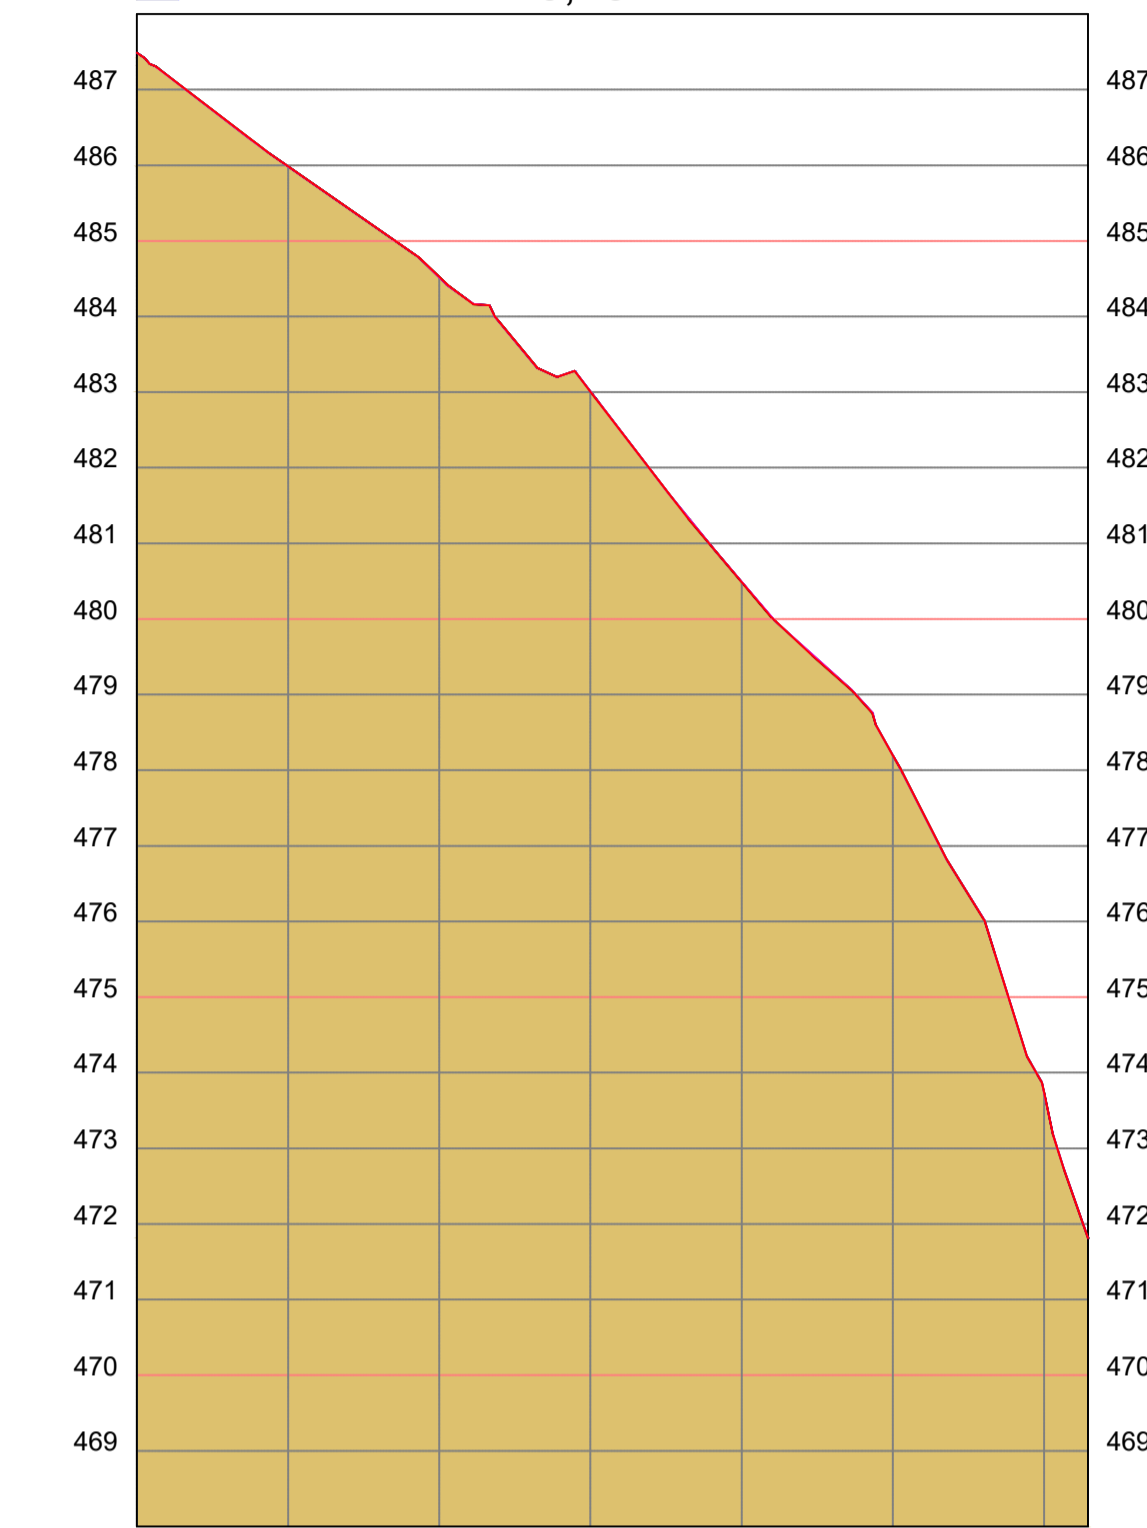

ESTACAS	20,00m	COTAS (m)	
		TERRENO	GREIDE
E0	0,000	487,489	487,489
E1	0,002	485,984	485,985
E2	-0,005	484,523	484,518
E3	0,000	483,007	483,007
E4	0,004	480,487	480,491
E5	-0,002	478,198	478,196
E6	0,000	473,738	473,738
E6+5,791	0,000	471,815	471,815

PLANTA TOPOGRÁFICA
Esc 1:750

É PROIBIDO A REPRODUÇÃO TOTAL OU PARCIAL DESTA PROJETO, SEM A AUTORIZAÇÃO POR ESCRITO PELO PROJETISTA - LEI Nº 9610 (19/02/1998)

PROPRIETÁRIO PREFEITURA MUNICIPAL DE BANDEIRANTE Assinatura do Proprietário		Área total 468,26m²
RESPONSÁVEL TÉCNICO Engº Civil Giovane Miguel Kuhn - CREA/SC nº 186.990-8		DATA Março/2023
ESPECIFICAÇÃO Planta Topográfica dos trechos		UNIDADES m
PROJETO Passeio Público em Trecho da Rua do Comércio		DESENHO Giovane Kuhn
ENDEREÇO Rua do Comércio, centro - Bandeirante/SC		PRANCHA A1
CONTATO Av. Santo Antônio, 1069 - Bandeirante/SC / (49) 3626-0012 / E-mail: gmc@bandeirante.sc.gov.br		