LOCAÇÃO DA PAVIMENTAÇÃO EM CBUQ

Esc 1:1000

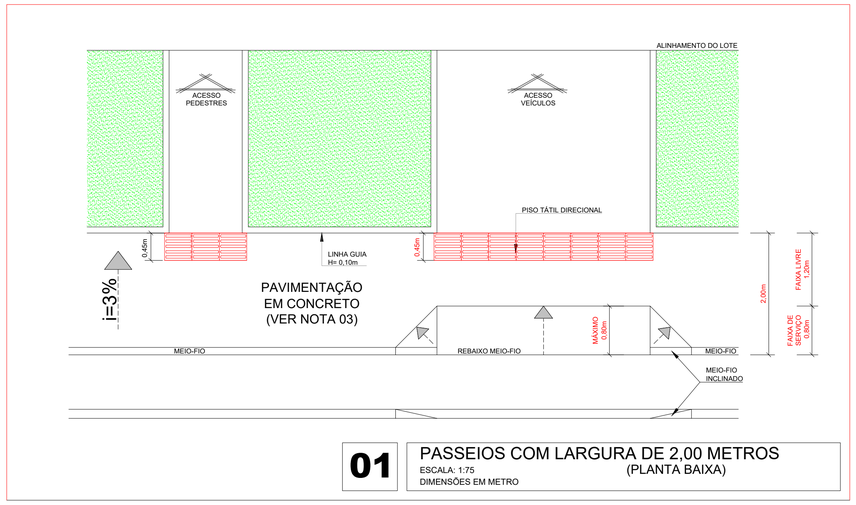

01 PASSEIOS COM LARGURA DE 2,00 METROS (PLANTA BAIXA)
ESCALA: 1:75
DIMENSÕES EM METRO

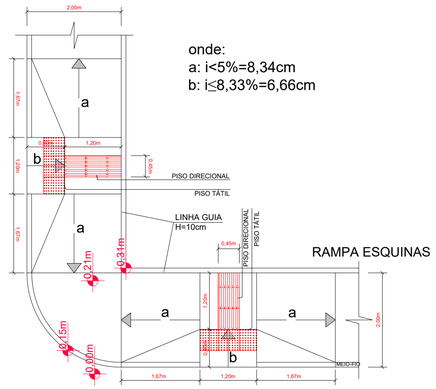

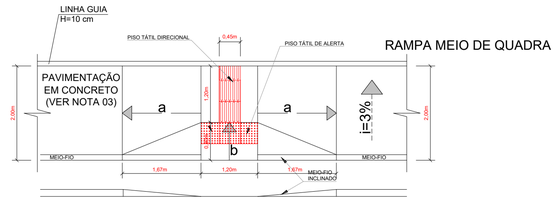

02 PASSEIOS COM LARGURA DE 2,00 METROS (RAMPA MODELO)
ESCALA: 1:75
DIMENSÕES EM METRO

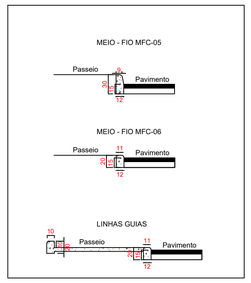

CORTE TÍPICO

ESCALA: 1/75
DETALHE MEIO-FIO E LINHAS GUIAS

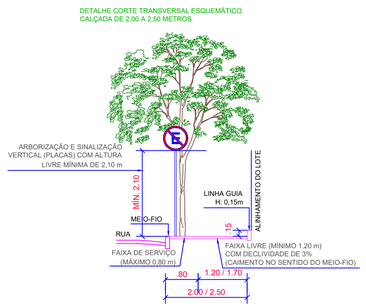

OBSERVAÇÕES:

1) OS CORTES TRANSVERSAIS ESQUEMÁTICOS ESPECIFICAM AS DIMENSÕES GERAIS DAS CALÇADAS A SEREM PAVIMENTADAS COM 2,00 A 2,50 METROS DE LARGURA. NO ENTANTO, CONFORME AS PECULIARIDADES EXISTENTES *IN LOCO*, A FAIXA DE SERVIÇO E A FAIXA LIVRE PODEM VARIAR.

NOTA 01:
"O PROJETO ATENDE A LEI MUNICIPAL Nº 1.003/2013, ÁS DISPOSIÇÕES DE ACESSIBILIDADE CONSTANTES DO DECRETO FEDERAL Nº 9.451/2018, DA NBR 9050/2020 E DA LEI FEDERAL Nº 10.098, DE 19 DE DEZEMBRO DE 2000, E SUAS RESPECTIVAS ALTERAÇÕES, QUE DISPÕE SOBRE A ACESSIBILIDADE DOS PASSEIOS PÚBLICOS."

NOTA 02:
"OS ACESSOS DE PEDESTRES PODEM SER RELOCADOS NAS EDIFICAÇÕES COMERCIAIS E MULTIFAMILIARES PARA ATENDIMENTO DA NORMA DE ACESSIBILIDADE, COM ANUÊNCIA E ACOMPANHAMENTO DO PROJETISTA E/OU DA FISCALIZAÇÃO."

NOTA 03:
PAVIMENTAÇÃO EM CONCRETO, SENDO QUE O COEFICIENTE DE ATRITO DEVE SER >0,4 CONFORME NBR 9.050/2020 E O CONSTRATE DE LUMINÂNCIA-LRV DOS PISOS DEVE SER >30 CONFORME ITEM 5.6 DA NBR 16.537/2016.

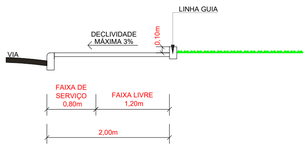

CORTE TÍPICO

ESCALA: 1/75

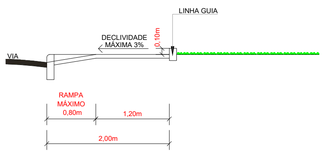

CORTE TÍPICO

ESCALA: 1/75
DETALHE REBAIXO MEIO-FIO
PARA ACESSO DE VEÍCULOS

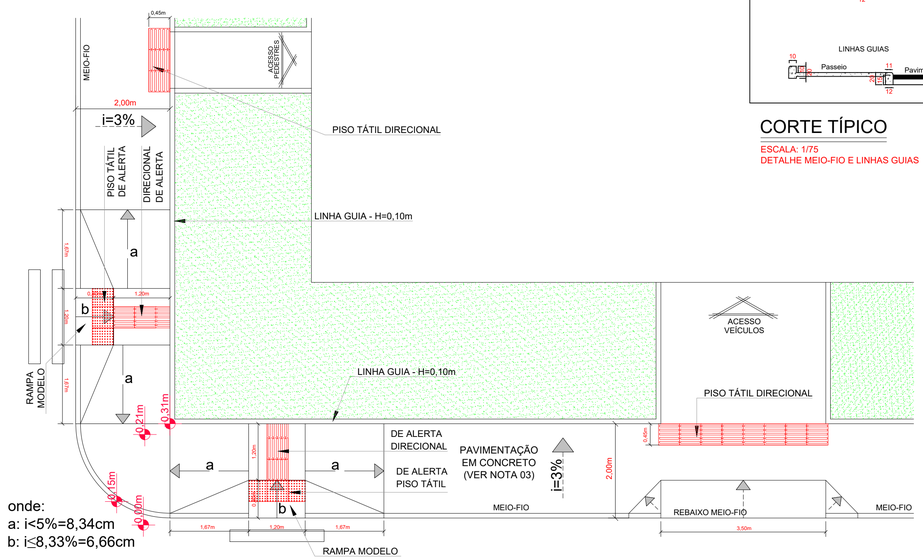

03 PASSEIOS COM LARGURA DE 2,00 METROS (TRAVESSIA PEDESTRES)
ESCALA: 1:75
DIMENSÕES EM METRO

É PROIBIDO A REPRODUÇÃO TOTAL OU PARCIAL DESTE PROJETO, SEM A AUTORIZAÇÃO POR ESCRITO PELO PROJETISTA - LEI N°9610 (19/02/1998)

PROPRIETÁRIO: PREFEITURA MUNICIPAL DE BANDEIRANTE Assinatura do Proprietário	Área total 468,26m²
RESPONSÁVEL TÉCNICO: Engº Civil Giovane Miguel Kuhn - CREA/SC nº 186.990-8	DATA: Março/2023 UNIDADES: m
ESPECIFICAÇÃO: Locação, Seção tipo e Detalhes	DESENHO: Giovane Kuhn
PROJETO: Passeio Público em Trecho da Rua do Comércio	
ENDEREÇO: Rua do Comércio, centro - Bandeirante/SC	PRANCHA: A2
CONTATO: Av. Santo Antônio, 1069 - Bandeirante/SC / (49) 3626-0012 / E-mail: gmc@bandeirante.sc.gov.br	