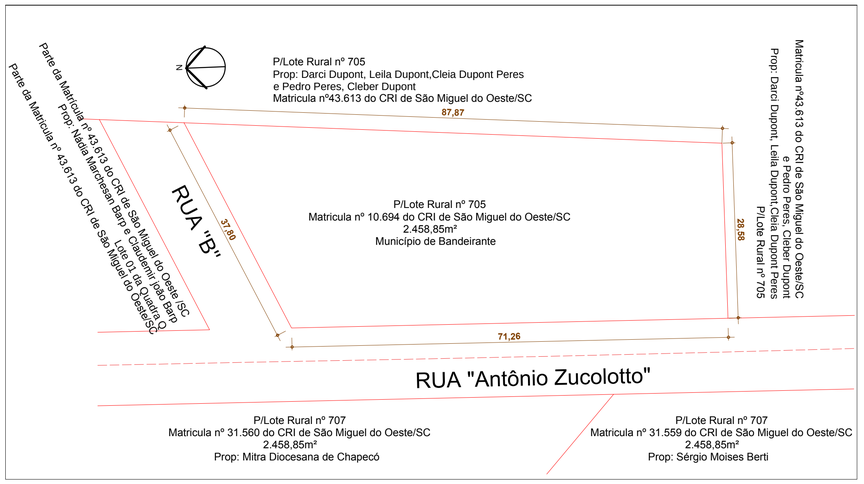

Planta de Situação
1 : 500

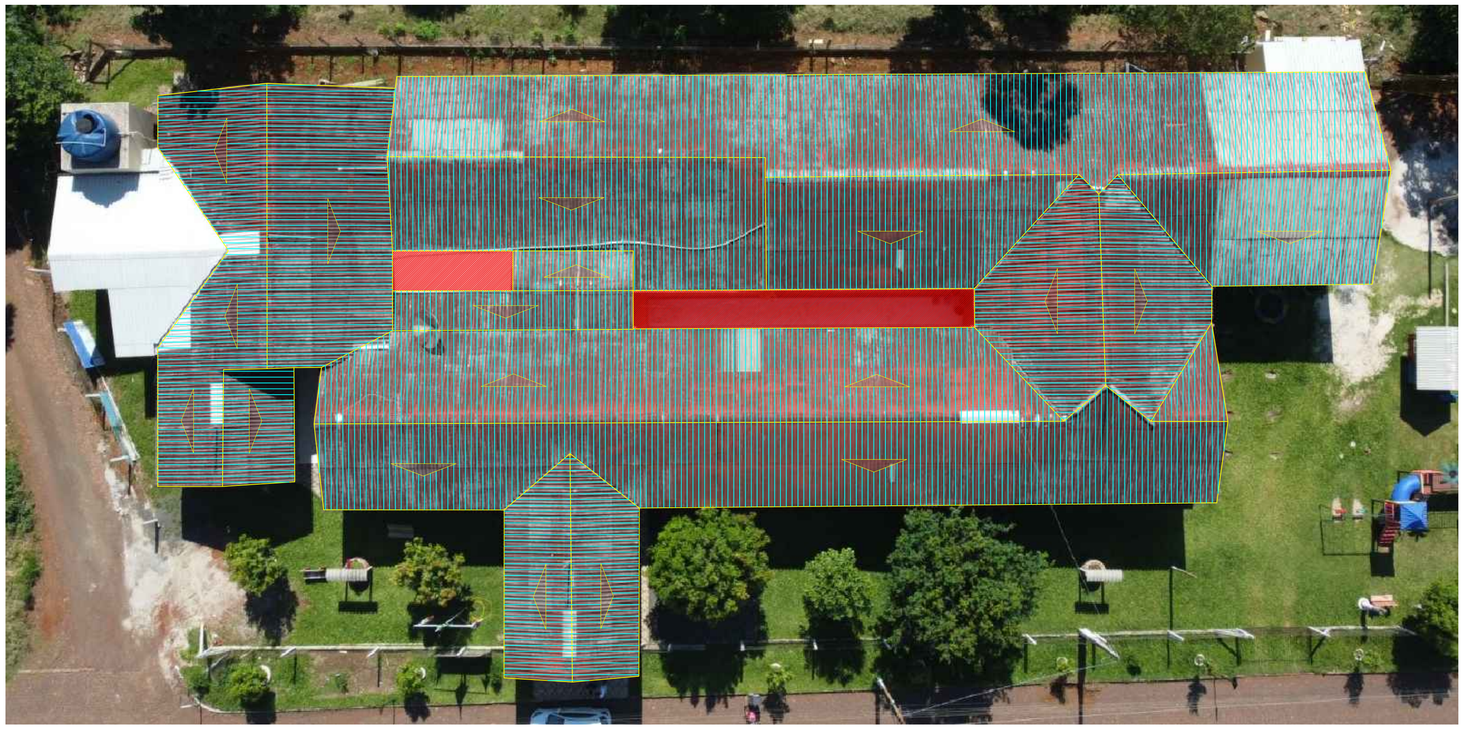

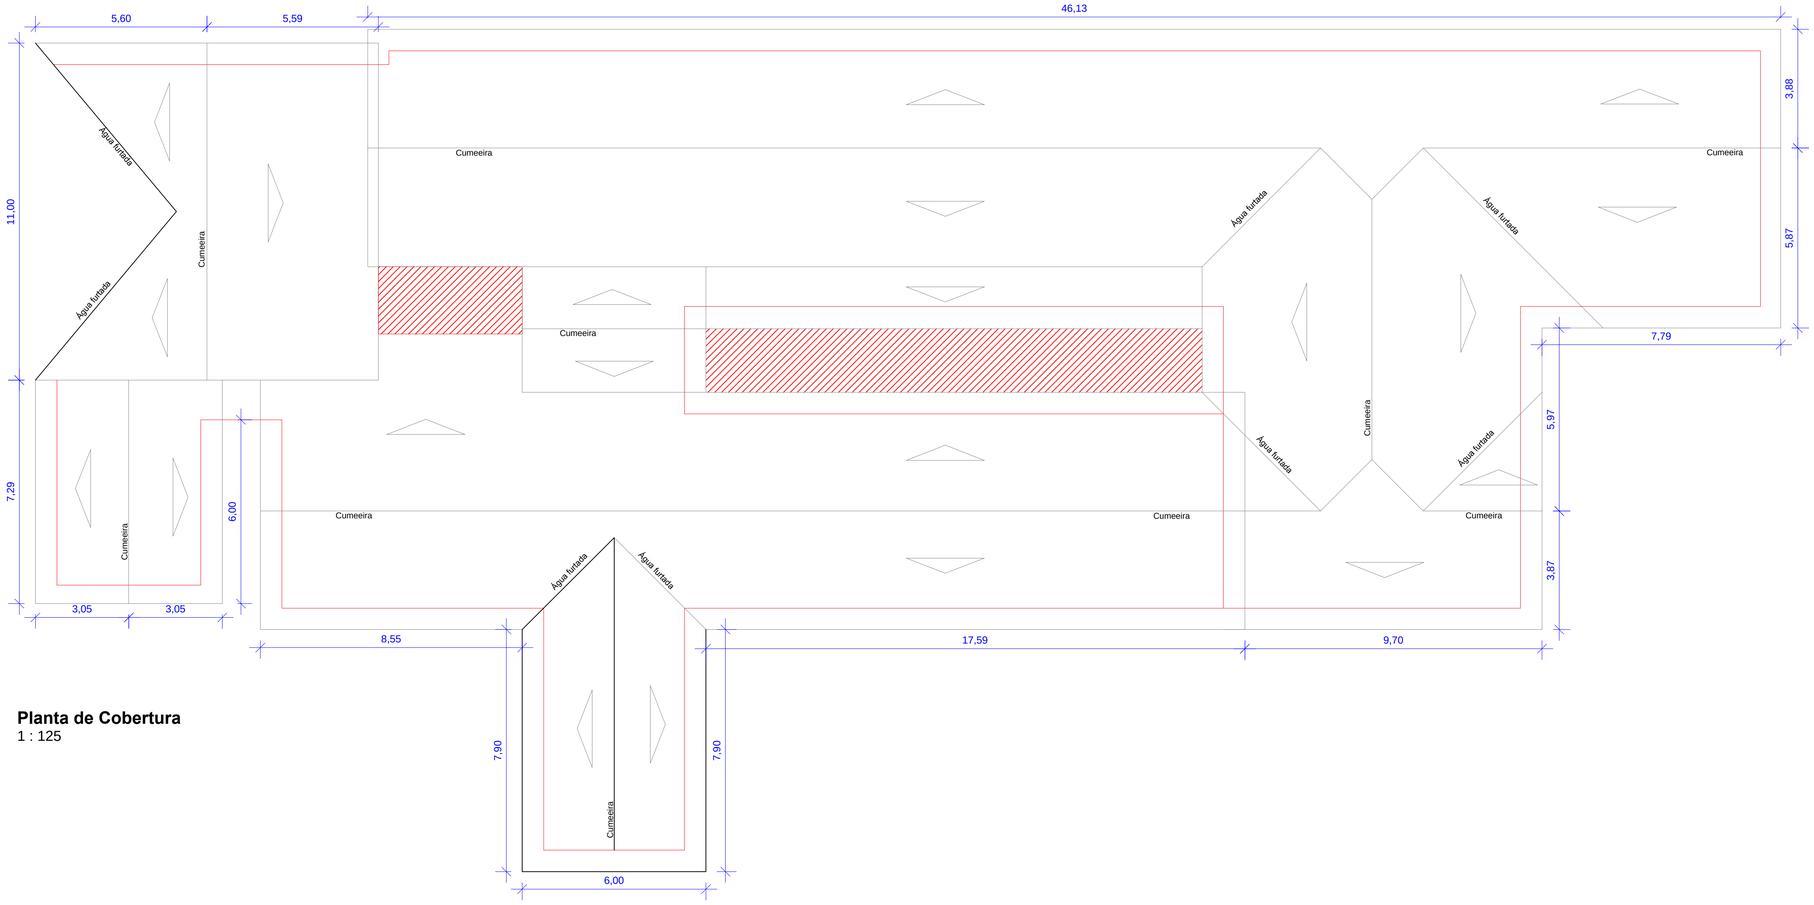

Planta de Cobertura
1 : 125

É PROIBIDO A REPRODUÇÃO TOTAL OU PARCIAL DESTE PROJETO, SEM A AUTORIZAÇÃO POR ESCRITO PELO PROJETISTA - LEI Nº9610 (19/02/1998)

PROPRIETÁRIO
PREFEITURA MUNICIPAL DE BANDEIRANTE
Assinatura do Proprietário

Área total
Telhado
1.001,07m²

RESPONSÁVEL TÉCNICO
Engº Civil Giovane Miguel Kuhn - CREA/SC nº 186.990-8

DATA
Novembro/2023

UNIDADES
metros

ESPECIFICAÇÃO
Plantas
Detalhes

DESENHO
Giovane

PROJETO
Reforma parcial da cobertura - Escola Municipal Anita Garibaldi

ENDEREÇO
Distrito Prata - Bandeirante/SC

PRANCHA
1/2

CONTATO
Av. Santo Antônio, 1069 - Bandeirante/SC / (49) 3626-0012 / E-mail: gmc@bandeirante.sc.gov.br