


LAYOUT DA QUADRA
ESCALA: 1/100

AVENIDA SANTO ANTÔNIO

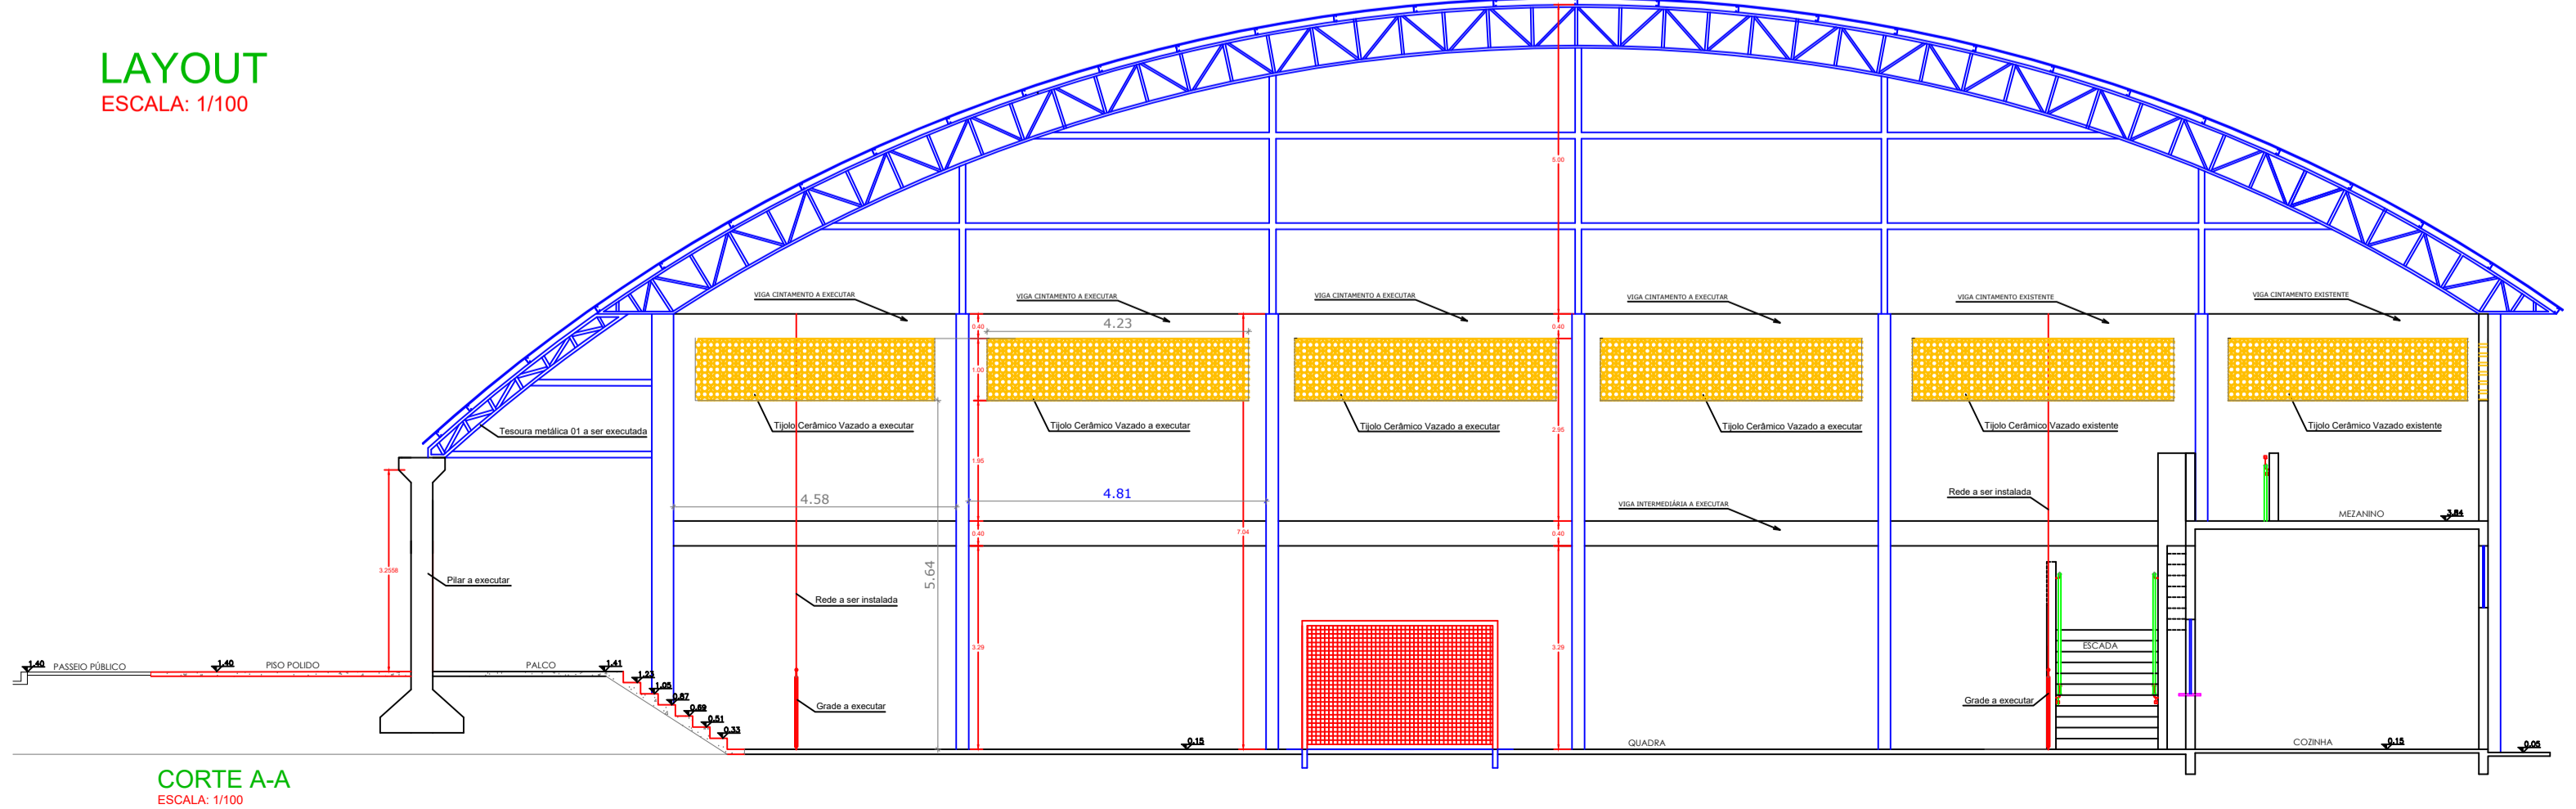

CORTE A-A
ESCALA: 1/100

É PROIBIDO A REPRODUÇÃO TOTAL OU PARCIAL DESTA PROJETO, SEM A AUTORIZAÇÃO POR ESCRITO PELO PROJETISTA - LEI Nº 9610 (19/02/1998)

PROPRIETÁRIO PREFEITURA MUNICIPAL DE BANDEIRANTE Assinatura do Proprietário		Área ampliação 837,68m²
RESPONSÁVEL TÉCNICO Engº Civil Alana Karolyne Dametto dos Santos - CREA/SC nº 188.897-6		DATA Out/2023
ESPECIFICAÇÃO Projeto Arquitetônico Layout, Corte A-A		UNIDADES metros
PROJETO Ginásio Municipal de Bandeirante - Etapa III		DESENHO Alana Santos
ENDEREÇO Avenida Santo Antônio - Bandeirante/SC		PRANCHA 2/4
CONTATO Av. Santo Antônio, 1069 - Bandeirante/SC / (49) 3626-0012 / E-mail: gmc@bandeirante.sc.gov.br		