


ESCOLA MUNICIPAL BANDEIRANTE

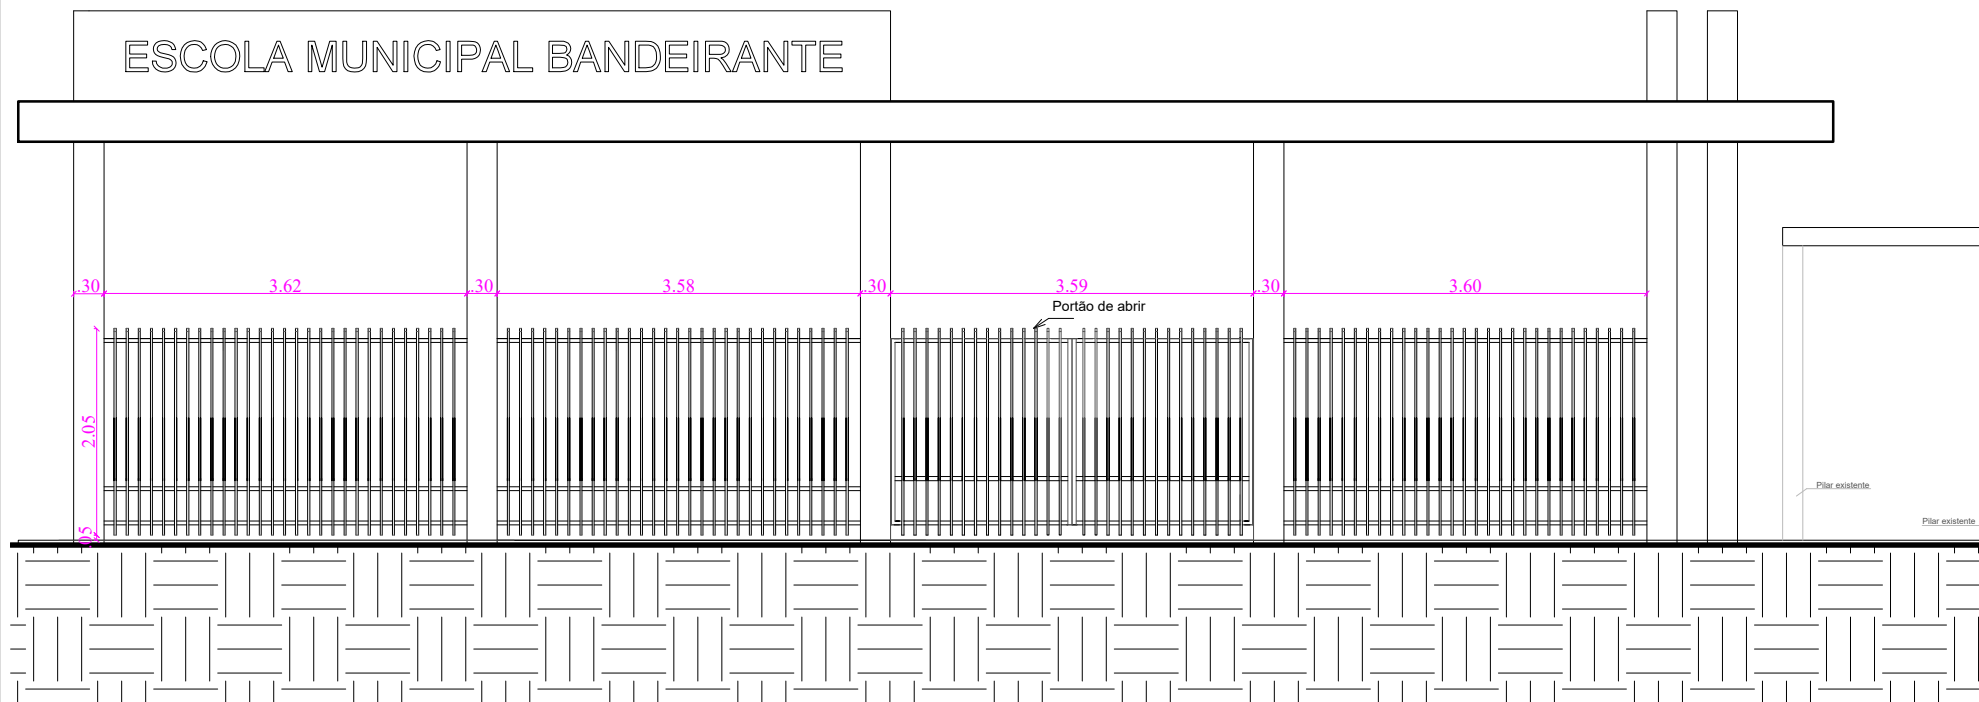

VISTA FRONTAL GRADE ESCOLA MUNICIPAL BANDEIRANTE

ESCALA 1:50

PROPRIETÁRIO

Prefeitura Municipal de Bandeirante

RESPONSÁVEL TÉCNICO

Alana Karolyne Dametto dos Santos
Eng. Civil - CREA/SC 188.897-6

ESPECIFICAÇÃO

VISTA FRONTAL

PROJETO

Grades para fechamento lateral e portões de acesso
Escola Municipal Bandeirante e CEI Nosso Sonho

PRANCHA

2/3

ENDEREÇO

EM Bandeirante: Rodovia SC-492; CEI Nosso Sonho: Rua Afonso Oliboni, Centro, Bandeirante-SC