

VISTA FRONTAL



ESCALA 1/50



DETALHE VIGAS

ESCALA 1/50

P1 ao P13

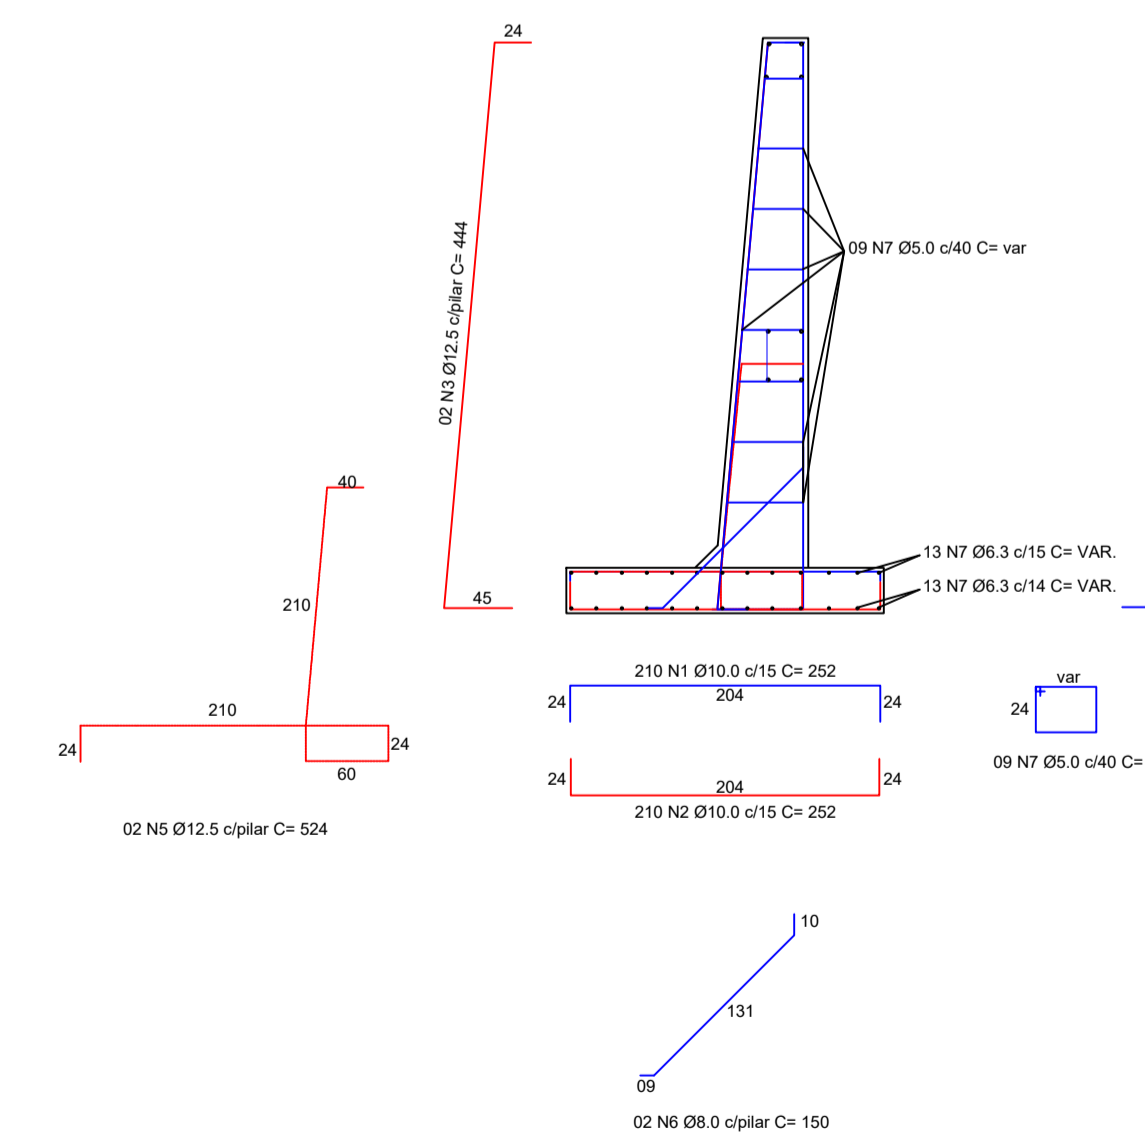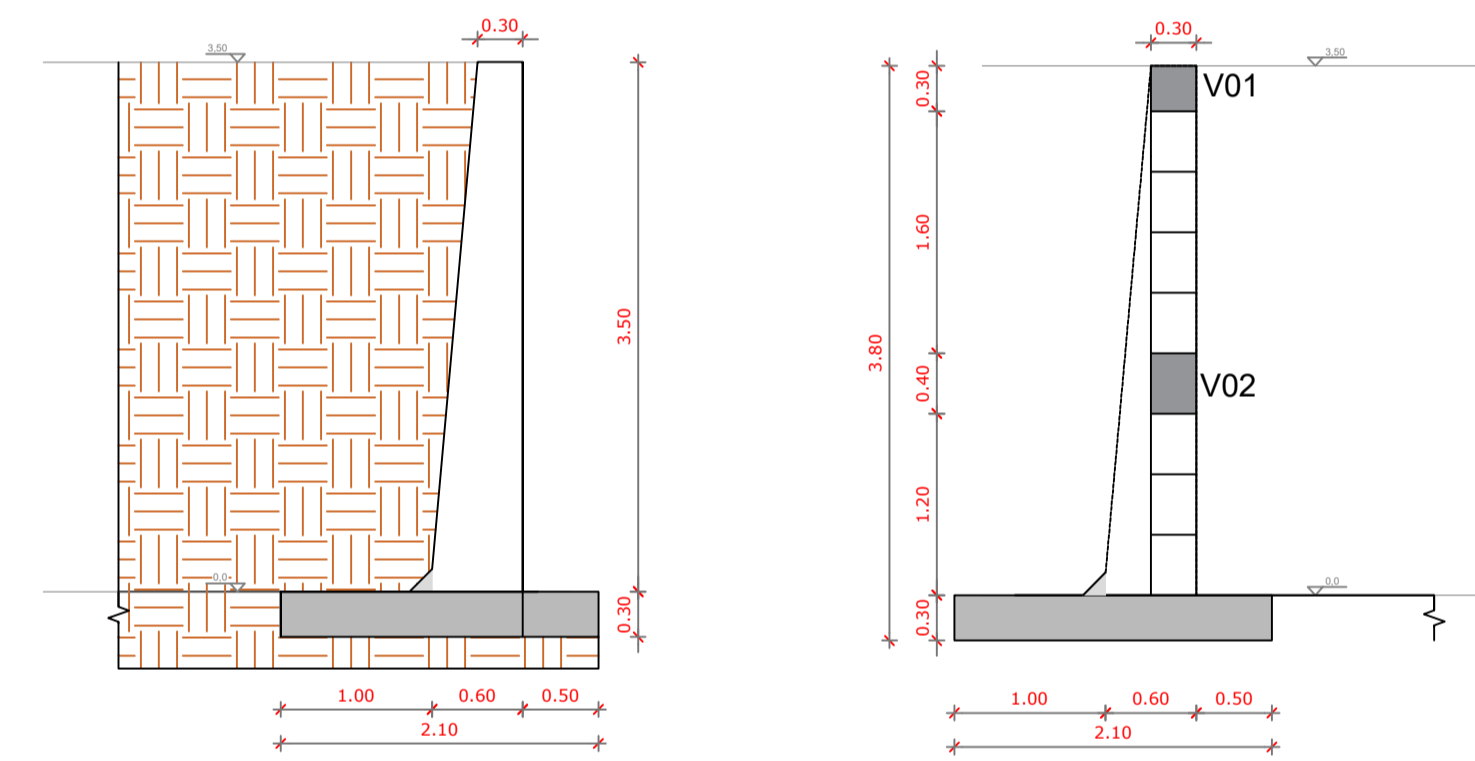

DETALHE PILARES

ESCALA 1/50

RESUMO DO AÇO

AÇO	N	DIAM (mm)	QUANT. (barras)	UNIT. (cm)	C.TOTAL (cm)
CA50	1	10.0	210	252	52920
	2	10.0	210	252	52920
	3	12.5	26	444	11544
	4	12.5	26	458	11908
	5	12.5	26	524	13624
	6	8.0	26	150	3900
CA60	7	5.0	117	VAR.	VAR.
	8	10.0	8	1524	12192
CA60	9	10.0	8	1724	13792
	10	5.0	100	106	10600
CA60	11	5.0	100	146	14600
	12	5.0	112	96	10752
	13	5.0	112	136	15232

AÇO	DIAM (mm)	C.TOTAL (m)	PESO (kg)	PESO + 10% (kg)
CA60	5.0	511,07	100,17	110,19
CA50	8.0	39,00	19,50	21,45
	10.0	1318,23	1034,81	1138,29
	12.5	370,76	463,45	509,80

É PROIBIDO A REPRODUÇÃO TOTAL OU PARCIAL DESTE PROJETO, SEM A AUTORIZAÇÃO POR ESCRITO PELO PROJETISTA - LEI Nº9610 (19/02/1998)

PROPRIETÁRIO PREFEITURA MUNICIPAL DE BANDEIRANTE Assinatura do Proprietário	Extensão Total 32,00m
RESPONSÁVEL TÉCNICO Engº Civil Alana Karolyne Dametto dos Santos - CREA/SC nº 188.897-6	DATA Junho/2023
ESPECIFICAÇÃO Vista Frontal Detalhes Resumo do aço	UNIDADES metros
PROJETO Reforma de muros - Rua Querino Scaravonatti	DESENHO Alana Santos
ENDEREÇO Rua Querino Scaravonatti, Centro - Bandeirante/SC	PRANCHA 2/2
CONTATO Av. Santo Antônio, 1069 - Bandeirante/SC / (49) 3626-0012 / E-mail: gmc@bandeirante.sc.gov.br	