
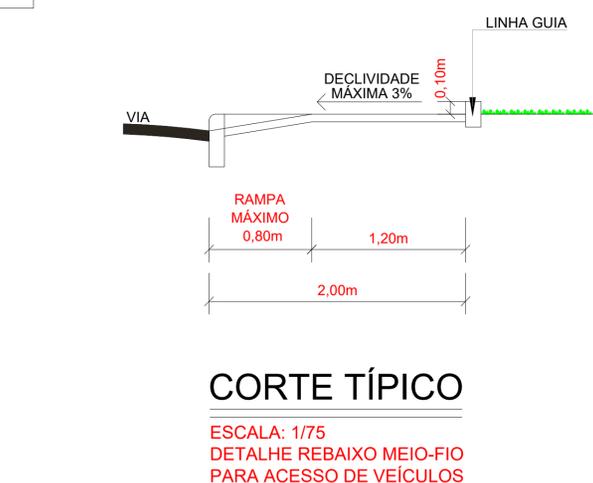
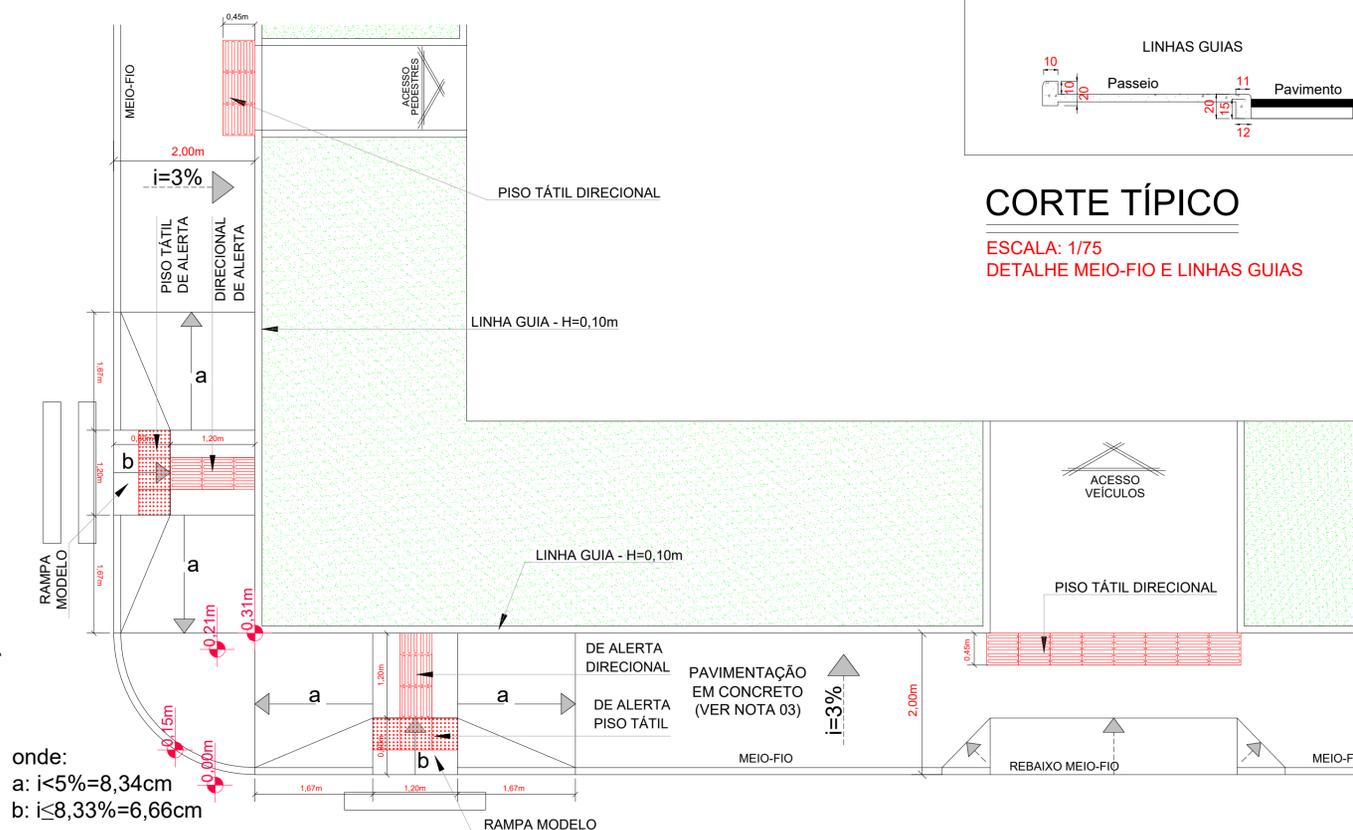
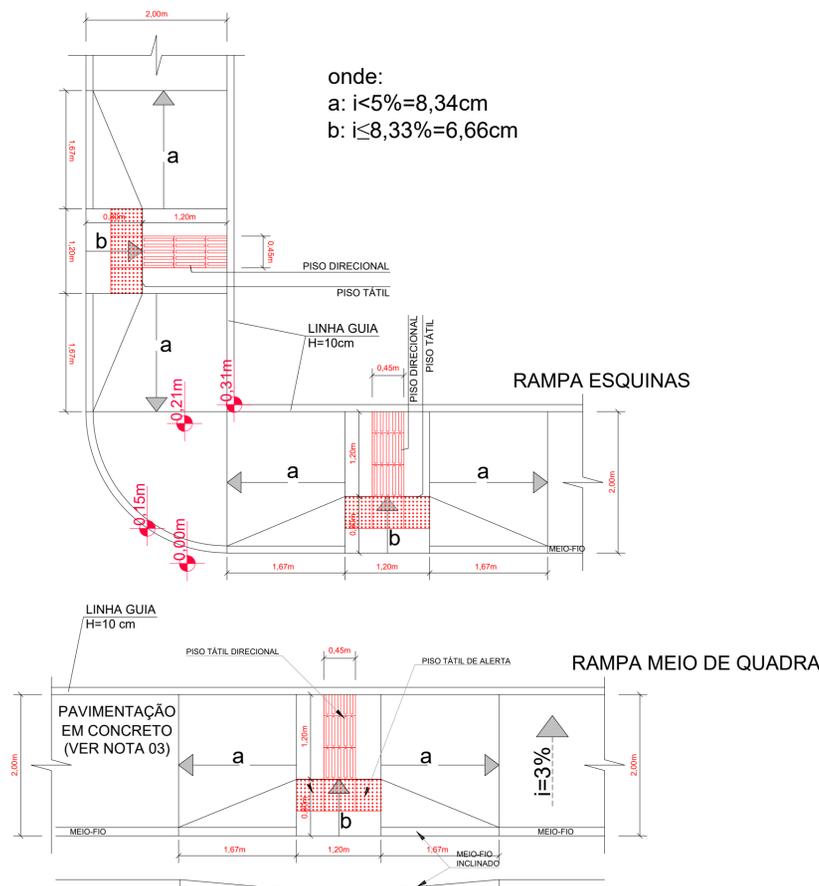
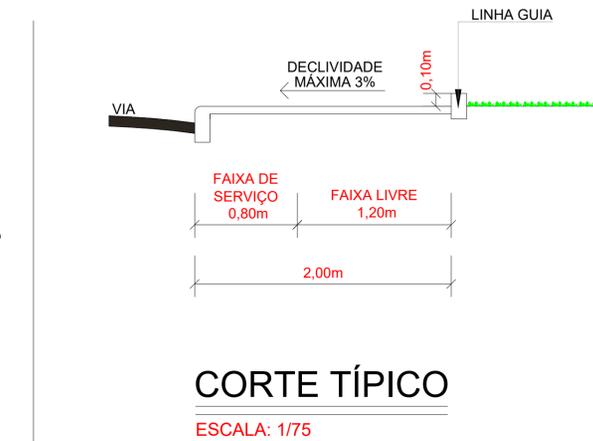
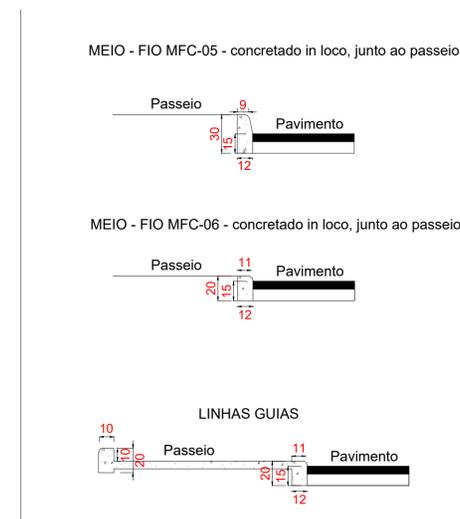
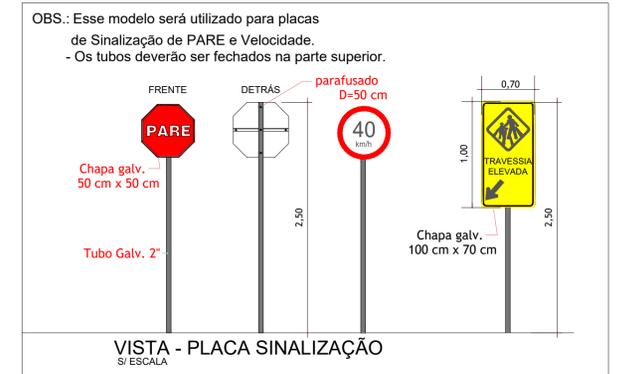


NOTA 01:
 "O PROJETO ATENDE A LEI MUNICIPAL Nº 1.003/2013, ÀS DISPOSIÇÕES DE ACESSIBILIDADE CONSTANTES DO DECRETO FEDERAL Nº 9.451/2018, DA NBR 9050/2020 E DA LEI FEDERAL Nº 10.098, DE 19 DE DEZEMBRO DE 2000, E SUAS RESPECTIVAS ALTERAÇÕES, QUE DISPÕE SOBRE A ACESSIBILIDADE DOS PASSEIOS PÚBLICOS."

NOTA 02:
 "OS ACESSOS DE PEDESTRES PODEM SER REALOCADOS NAS EDIFICAÇÕES COMERCIAIS E MULTIFAMILIARES PARA ATENDIMENTO DA NORMA DE ACESSIBILIDADE, COM ANUÊNCIA E ACOMPANHAMENTO DO PROJETISTA E/OU DA FISCALIZAÇÃO."

NOTA 03:
 PAVIMENTAÇÃO EM CONCRETO, SENDO QUE O COEFICIENTE DE ATRITO DEVE SER >0,4 CONFORME NBR 9.050/2020 E O CONTRATE DE LUMINÂNCIA-LRV DOS PISOS DEVE SER >30 CONFORME ITEM 5.6 DA NBR 16.537/2016.

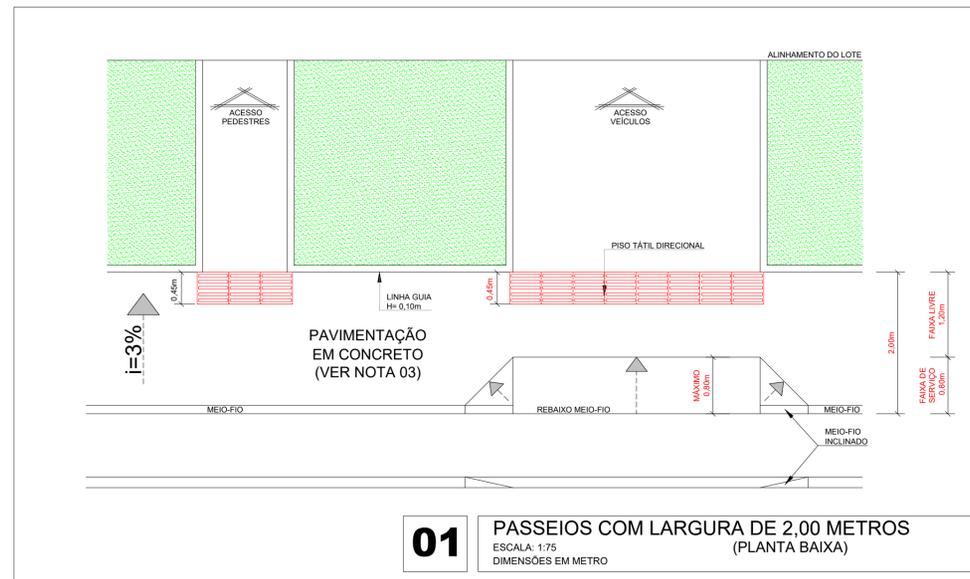

02 PASSEIOS COM LARGURA DE 2,00 METROS (RAMPA MODELO)
 ESCALA: 1/75
 DIMENSÕES EM METRO

É PROIBIDO A REPRODUÇÃO TOTAL OU PARCIAL DESTA PROJETO, SEM A AUTORIZAÇÃO POR ESCRITO PELO PROJETISTA - LEI Nº 9610 (19/02/1998)

PROPRIETÁRIO	MUNICÍPIO DE BANDEIRANTE	Área total	773,36m²
	Assinatura do Proprietário	DATA	Jan/2024
RESPONSÁVEL TÉCNICO	Engº Civil Alana Karolyne Dametto dos Santos - CREA/SC nº 188.897-6	UNIDADES	m
ESPECIFICAÇÃO	Projeto Geométrico e Sinalização	DESENHO	Alana Santos
PROJETO	Projeto de pavimentação de passeio público em trecho da Rua Antônio Zucolotto - Distrito da Prata		
ENDEREÇO	Rua Antônio Zucolotto, Distrito da Prata - Bandeirante/SC	PRANCHA	G3
CONTATO	Av. Santo Antônio, 1069 - Bandeirante/SC / (49) 3626-0012 / E-mail: gmc@bandeirante.sc.gov.br		