
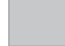





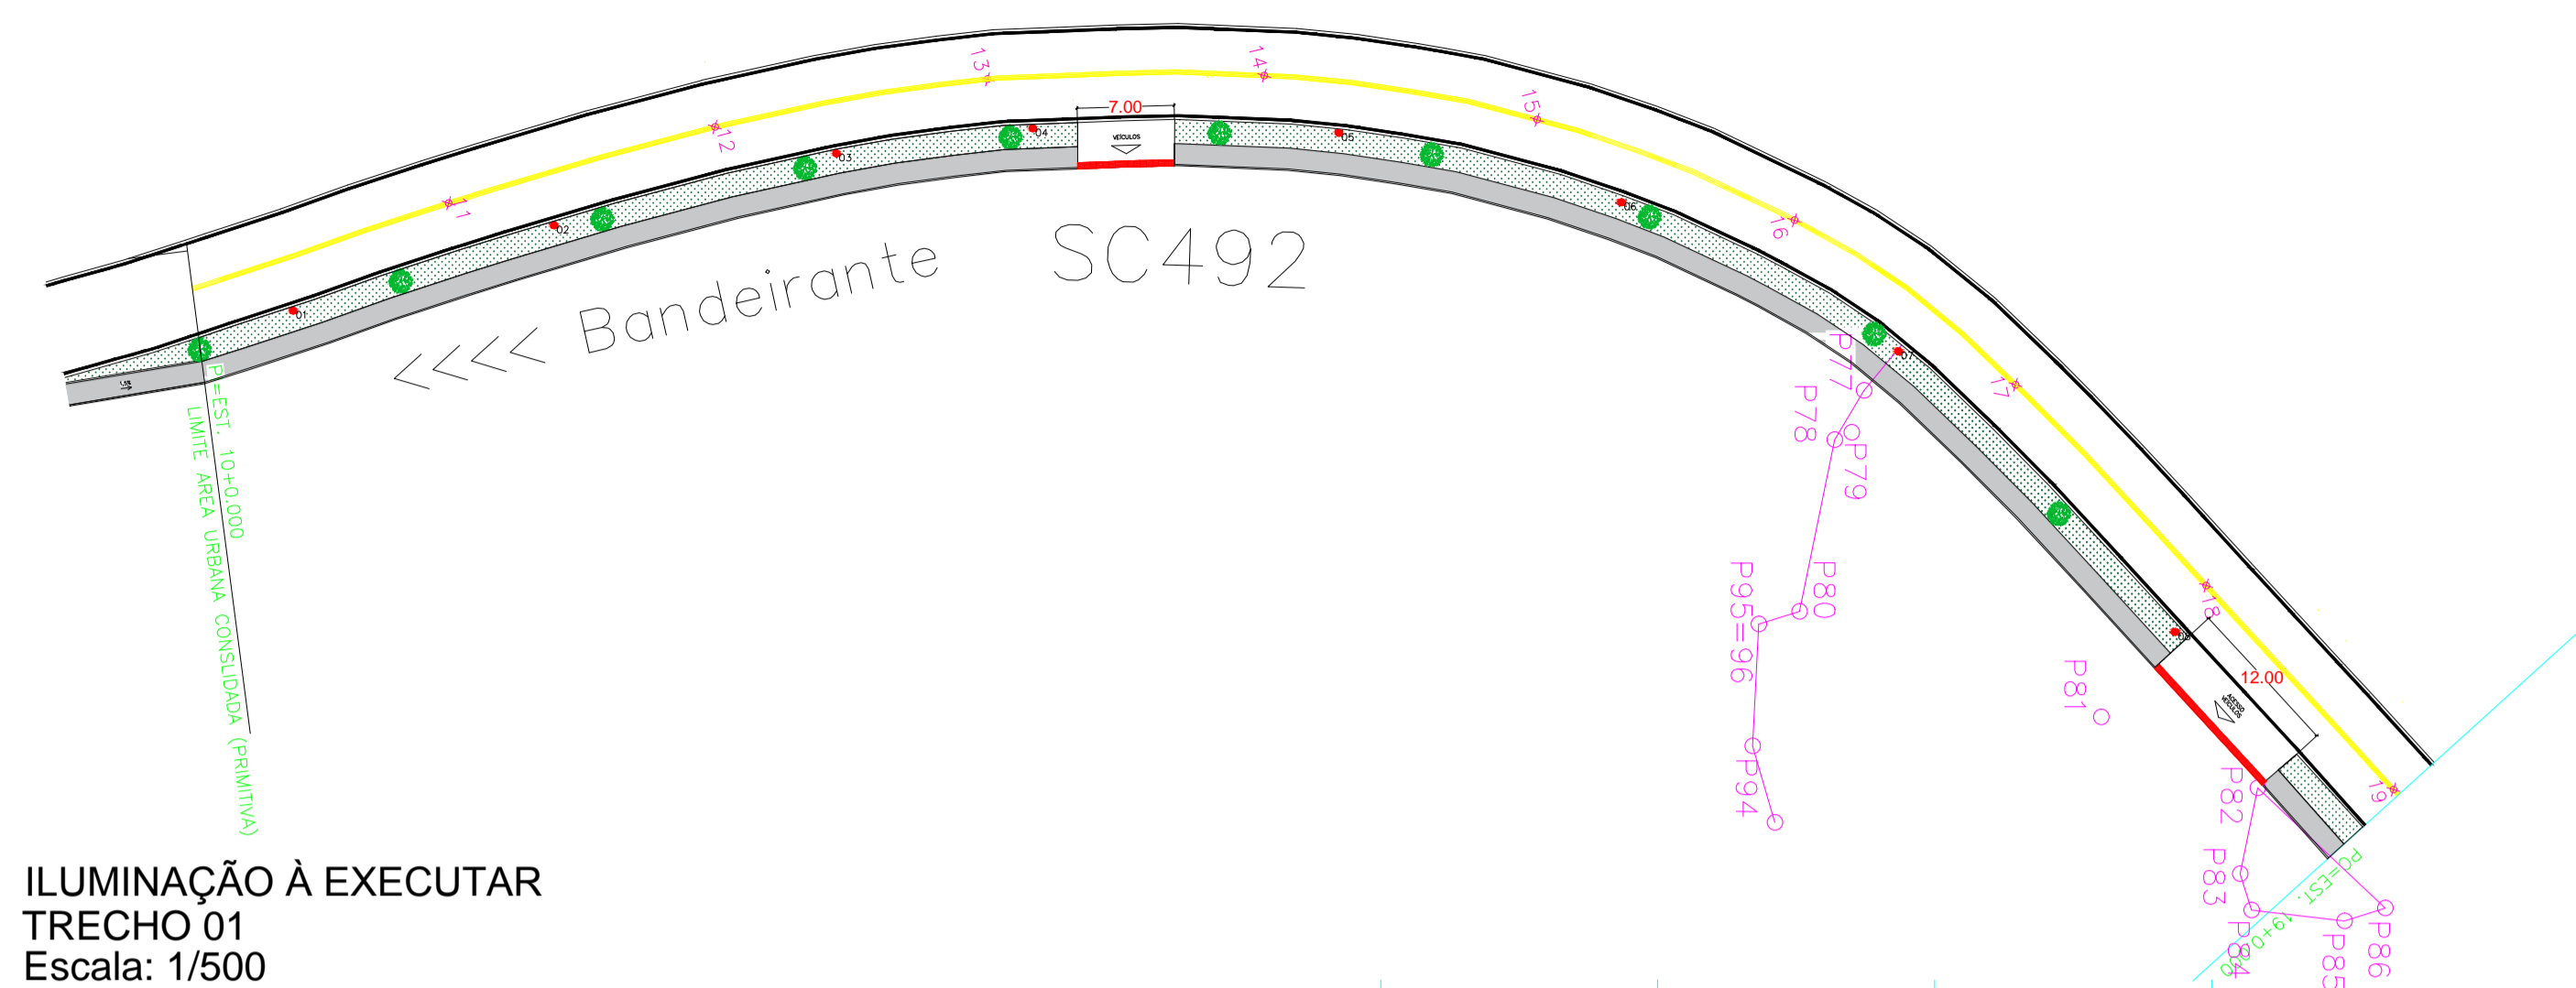



LEGENDA

-  PAVIMENTAÇÃO ASFÁLTICA EXISTENTE
-  PASSEIO À EXECUTAR
-  LOCAL PARA PLANTIO DE GRAMA
-  BOCA DE LOBO A EXECUTAR (DIÂMETRO DE # 60cm)
-  TUBOS DE CONCRETO (DIÂMETRO #40cm)
-  POSTE METÁLICO PARA ILUMINAÇÃO PÚBLICA
-  ÁRVORE ORNAMENTAL


| QUANTITATIVOS TRECHO 01 - Rural | QUANTITATIVOS TRECHO 02 |
|---|---|
| Árvores a serem plantadas: 10 | Árvores a serem plantadas: 21 |
| Pintura branca faixa de pedestres: 0,00m ² | Pintura branca faixa de pedestres: 0,00m ² |
| Área Passeio a ser executado lado sul: 276,15m ² | Área Passeio a ser executado lado sul: 562,00m ² |
| Área de grama a ser plantada: 270,39m ² | Área de grama a ser plantada: 584,43m ² |
| Piso tátil de alerta: 3,00m | Piso tátil de alerta: 3,00m |
| Piso tátil direcional: 70,00m | Piso tátil direcional: 20,00m |
| Postes de iluminação LED: 08 un. | Postes de iluminação LED: 18 un. |




ILUMINAÇÃO À EXECUTAR
TRECHO 01
Escala: 1/500

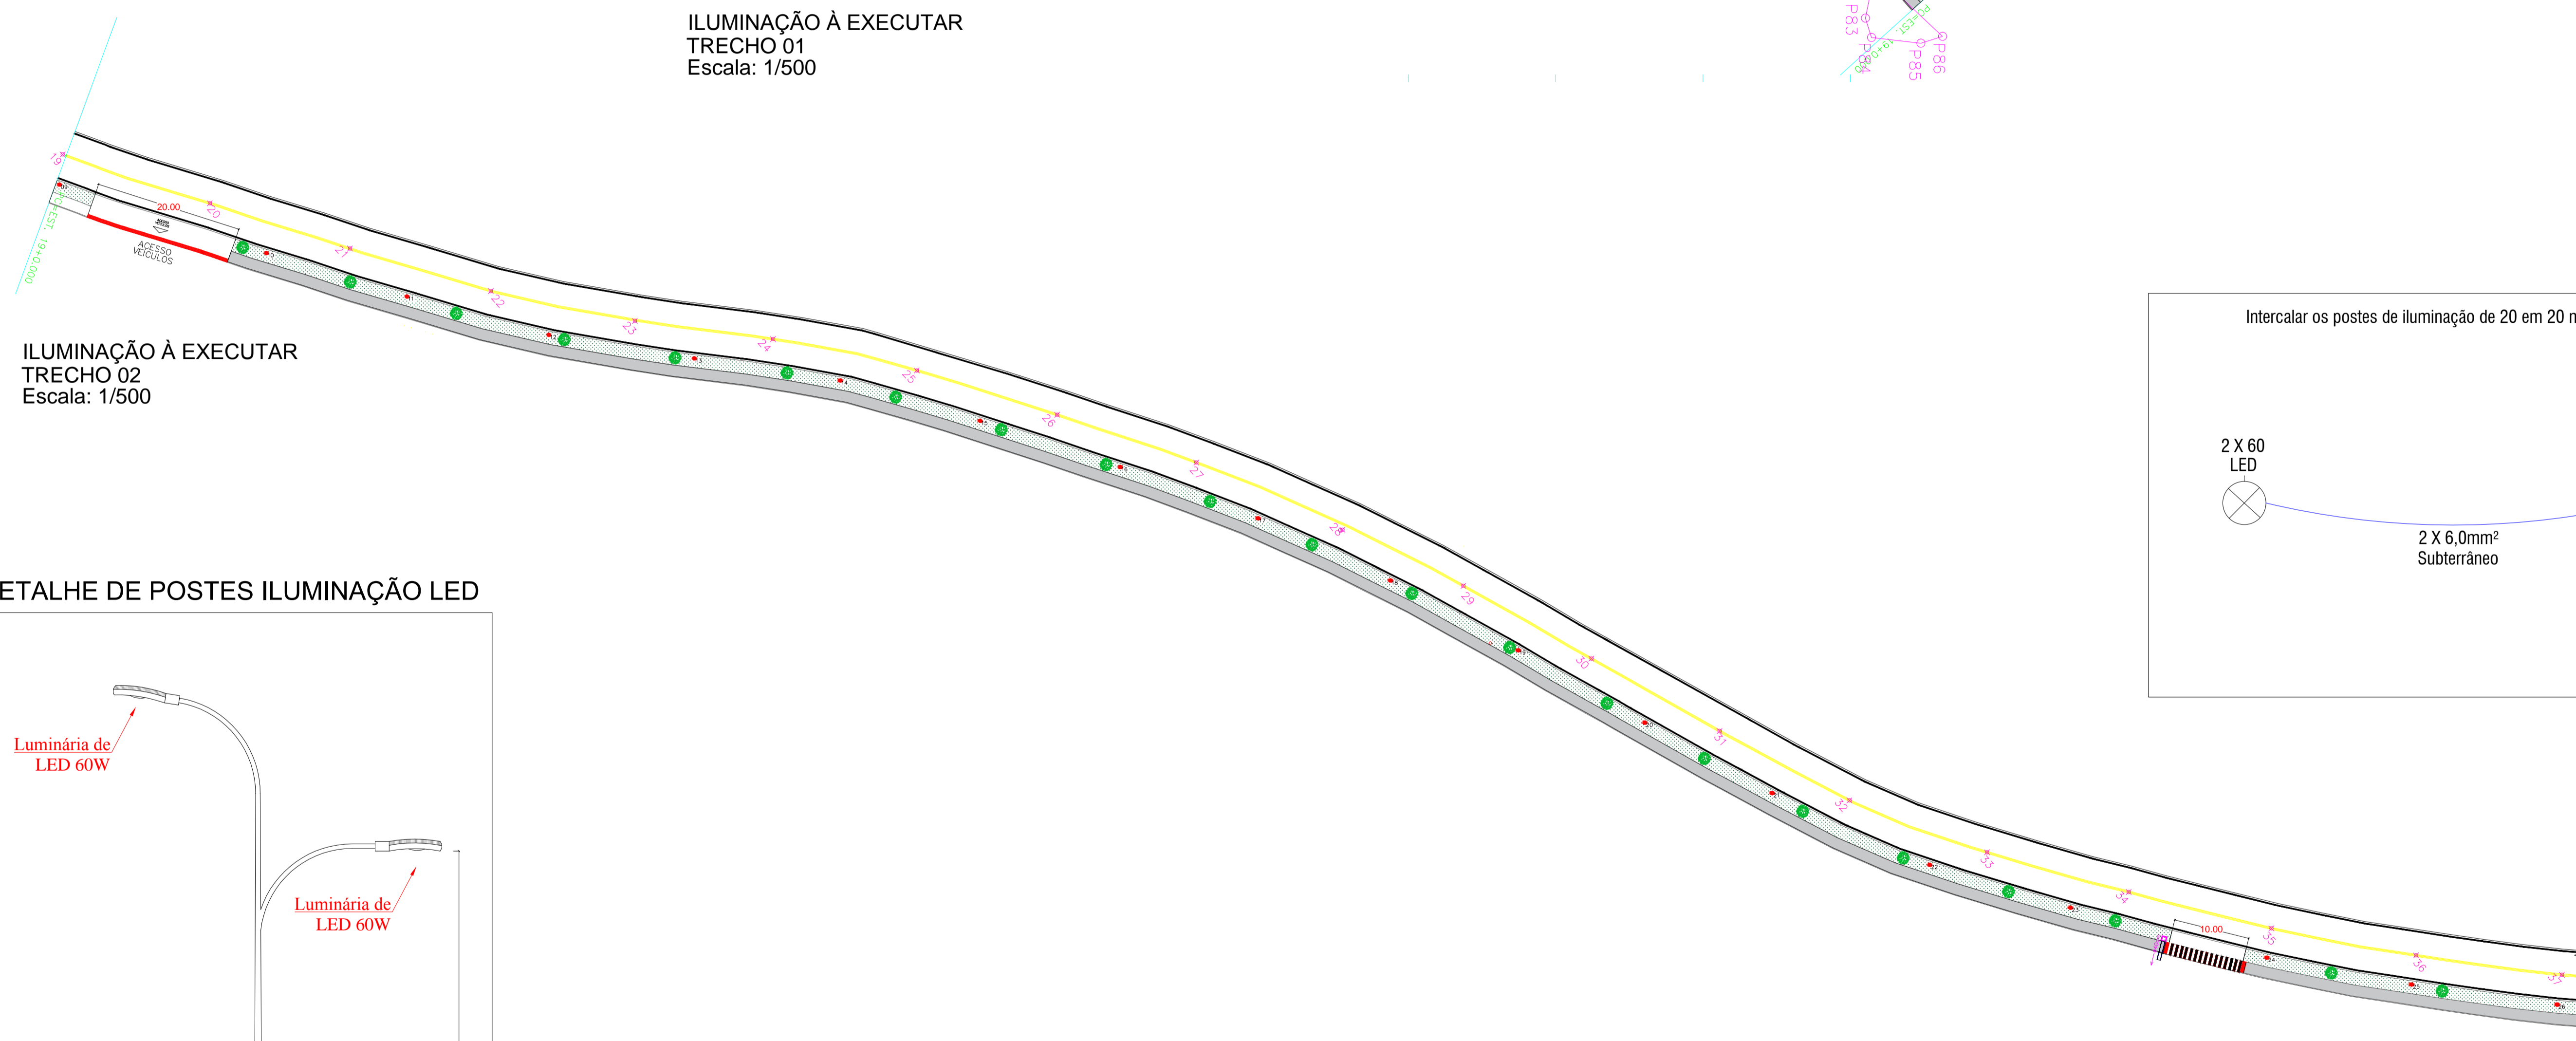


ILUMINAÇÃO À EXECUTAR
TRECHO 02
Escala: 1/500

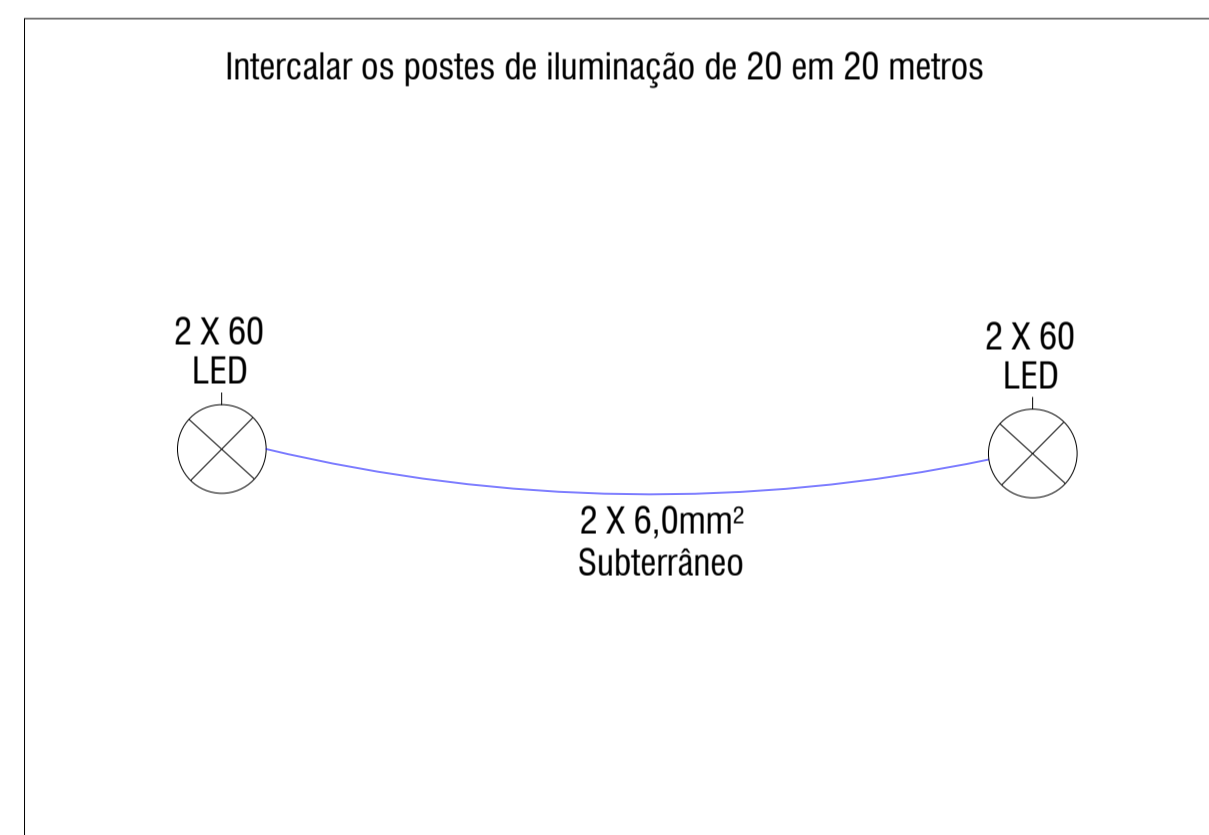


DETALHE DE POSTES ILUMINAÇÃO LED

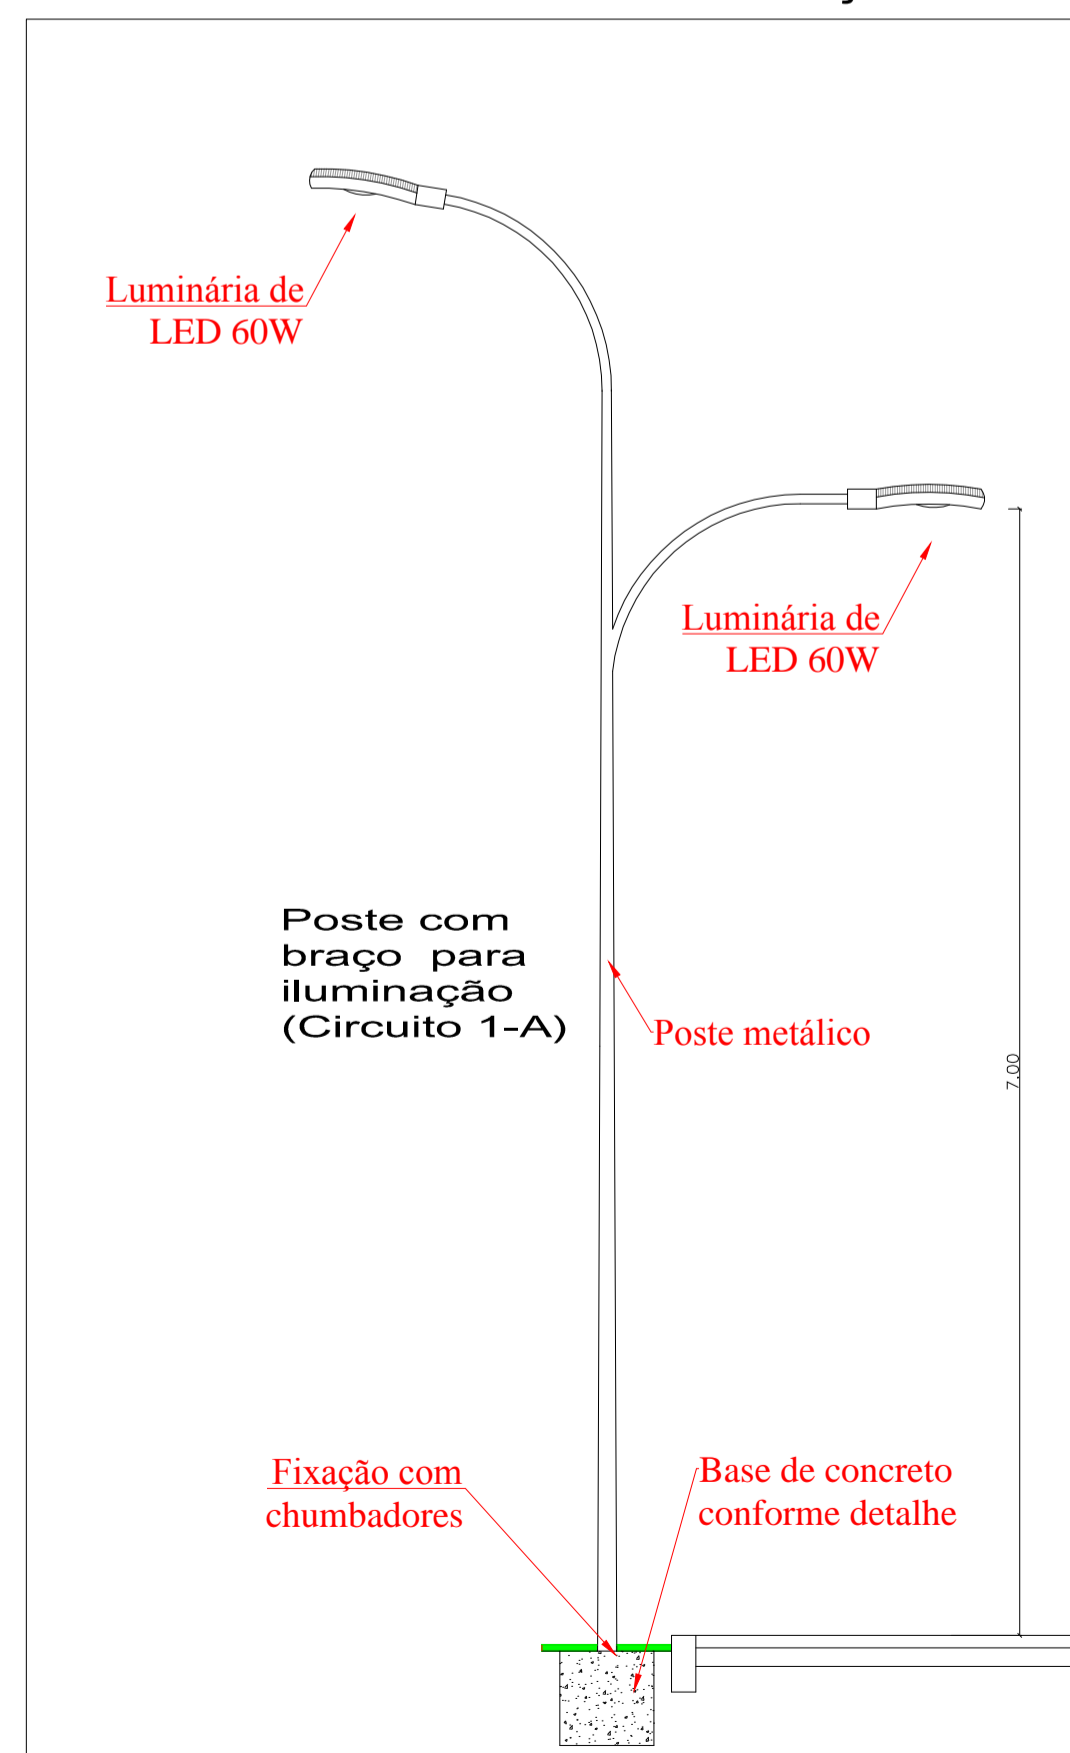

DETALHE CHUMBADORES P/ POSTE DE 9 METROS

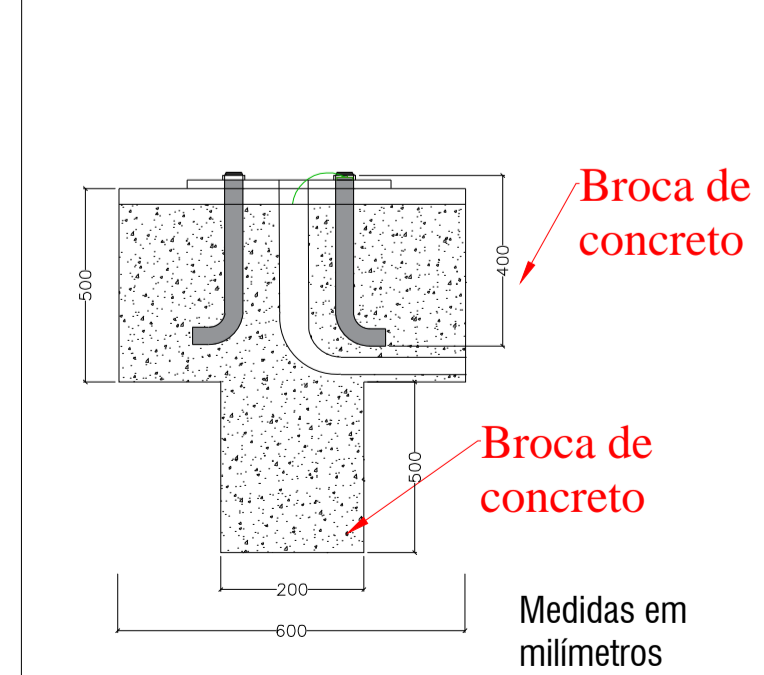

DETALHE ATERRAMENTO POSTE METÁLICO

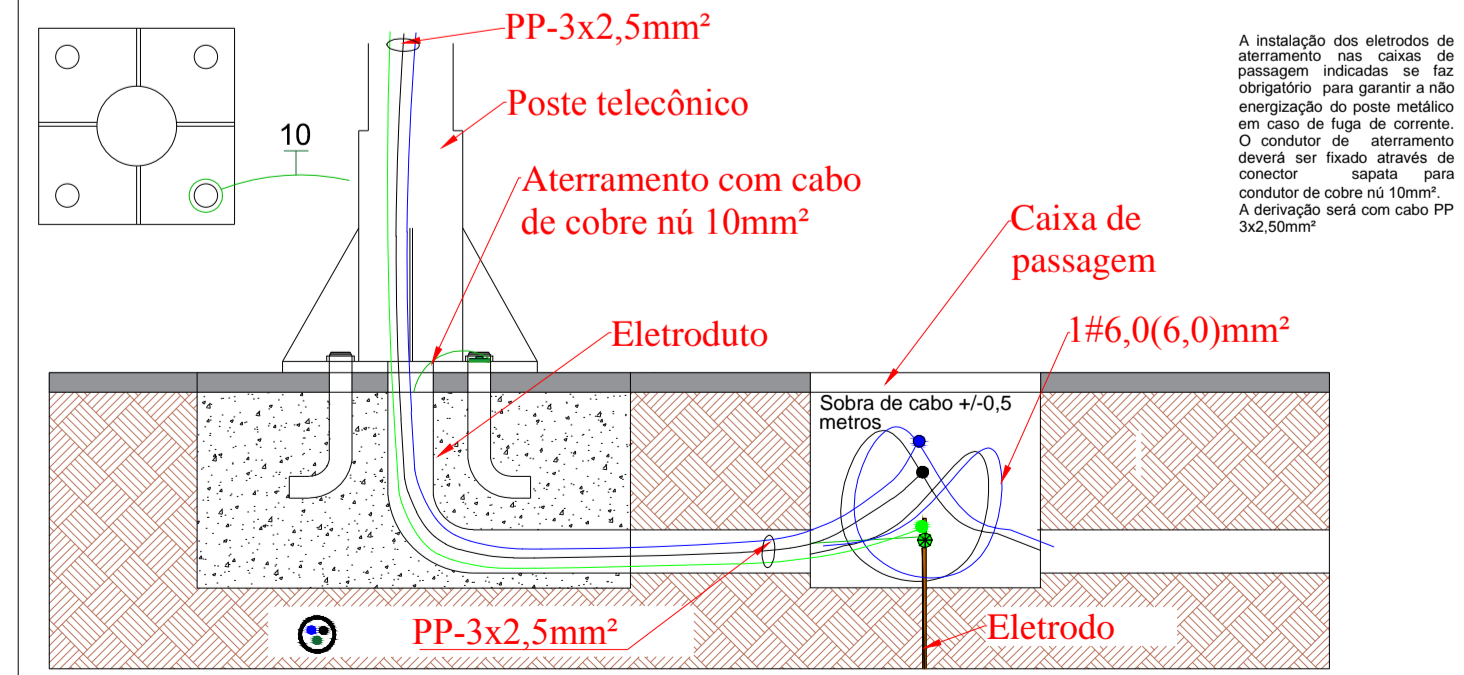

| | |
|--|--------------------------|
| PROPRIETÁRIO PREFEITURA MUNICIPAL DE BANDEIRANTE Assinatura do Proprietário | ÁREA (m²) 2.140,77 m² |
| RESPONSÁVEL TÉCNICO Eng. Civil Giovane Miguel Kuhn - CREA/SC nº 186.990-8 | DATA Outubro/2023 |
| PROJETO Implantação de iluminação pública RODOVIA SC - 492, Km 103,485 ao Km 104,840 | UNIDADES m |
| ESPECIFICAÇÃO PLANIMÉTRICO E DETALHES TRECHO 01 e 02 | DESENHO Giovane Kuhn |
| ENDEREÇO RODOVIA SC - 492 Trecho entre o Km 103,485 e o Km 104,840 - Bandeirante/SC | PRANCHA 01 |
| CONTATO Av. Santo Antônio, 1069 - Bandeirante/SC / (49) 3626-0012 / E-mail: gmc@bandeirante.sc.gov.br | |