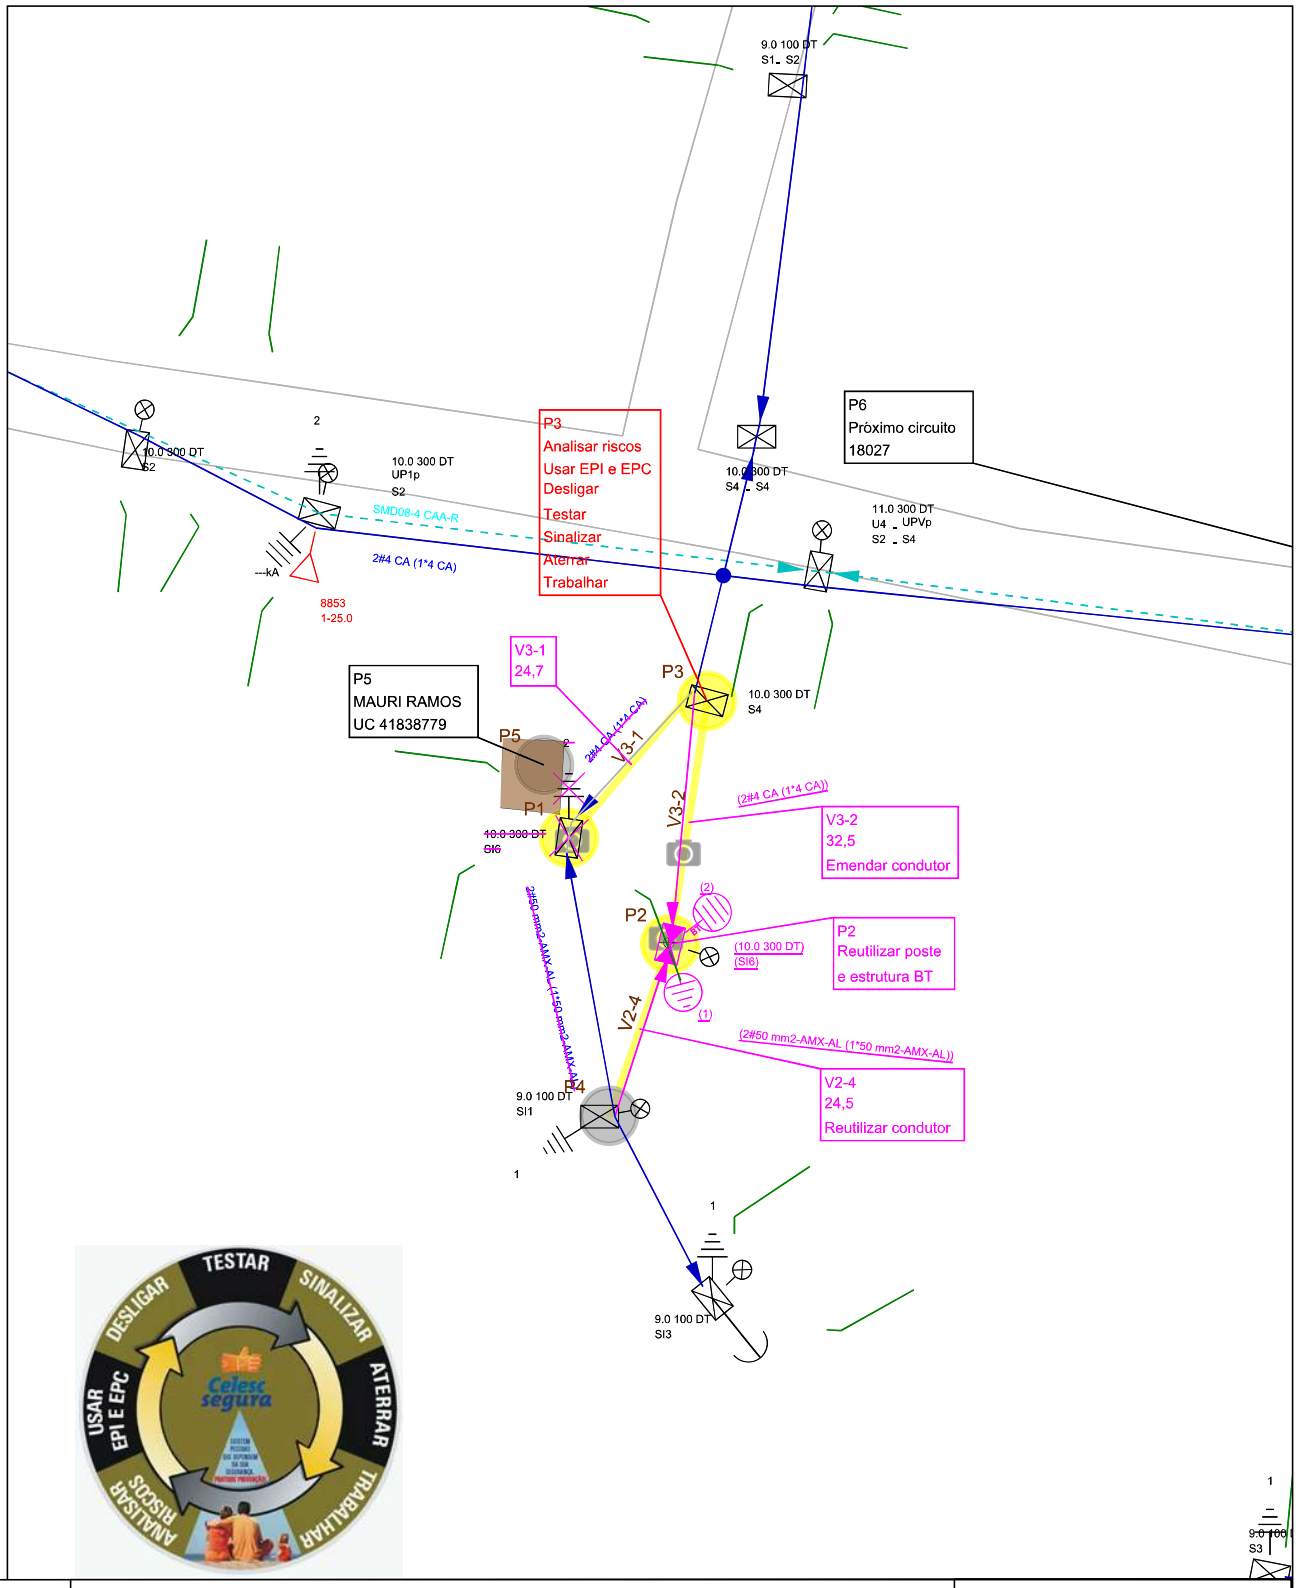

Celesc Distribuição S.A.	**Obra** Remoção e Deslocamento	**Número Polígono** 000400705752
Endereço RUA QUERINO SCARAVONATTI - CENTRO/ BANDEIRANTE - BANDEIRANTE		
Interessado MAURI RAMOS		**Nota PS:** 000400705752
Projetista E018650		**N FU/ALIM:** 8853 / SMD 08
Digitalização: E018650	**Escala** 1:1000	**Data** 09/06/2023