
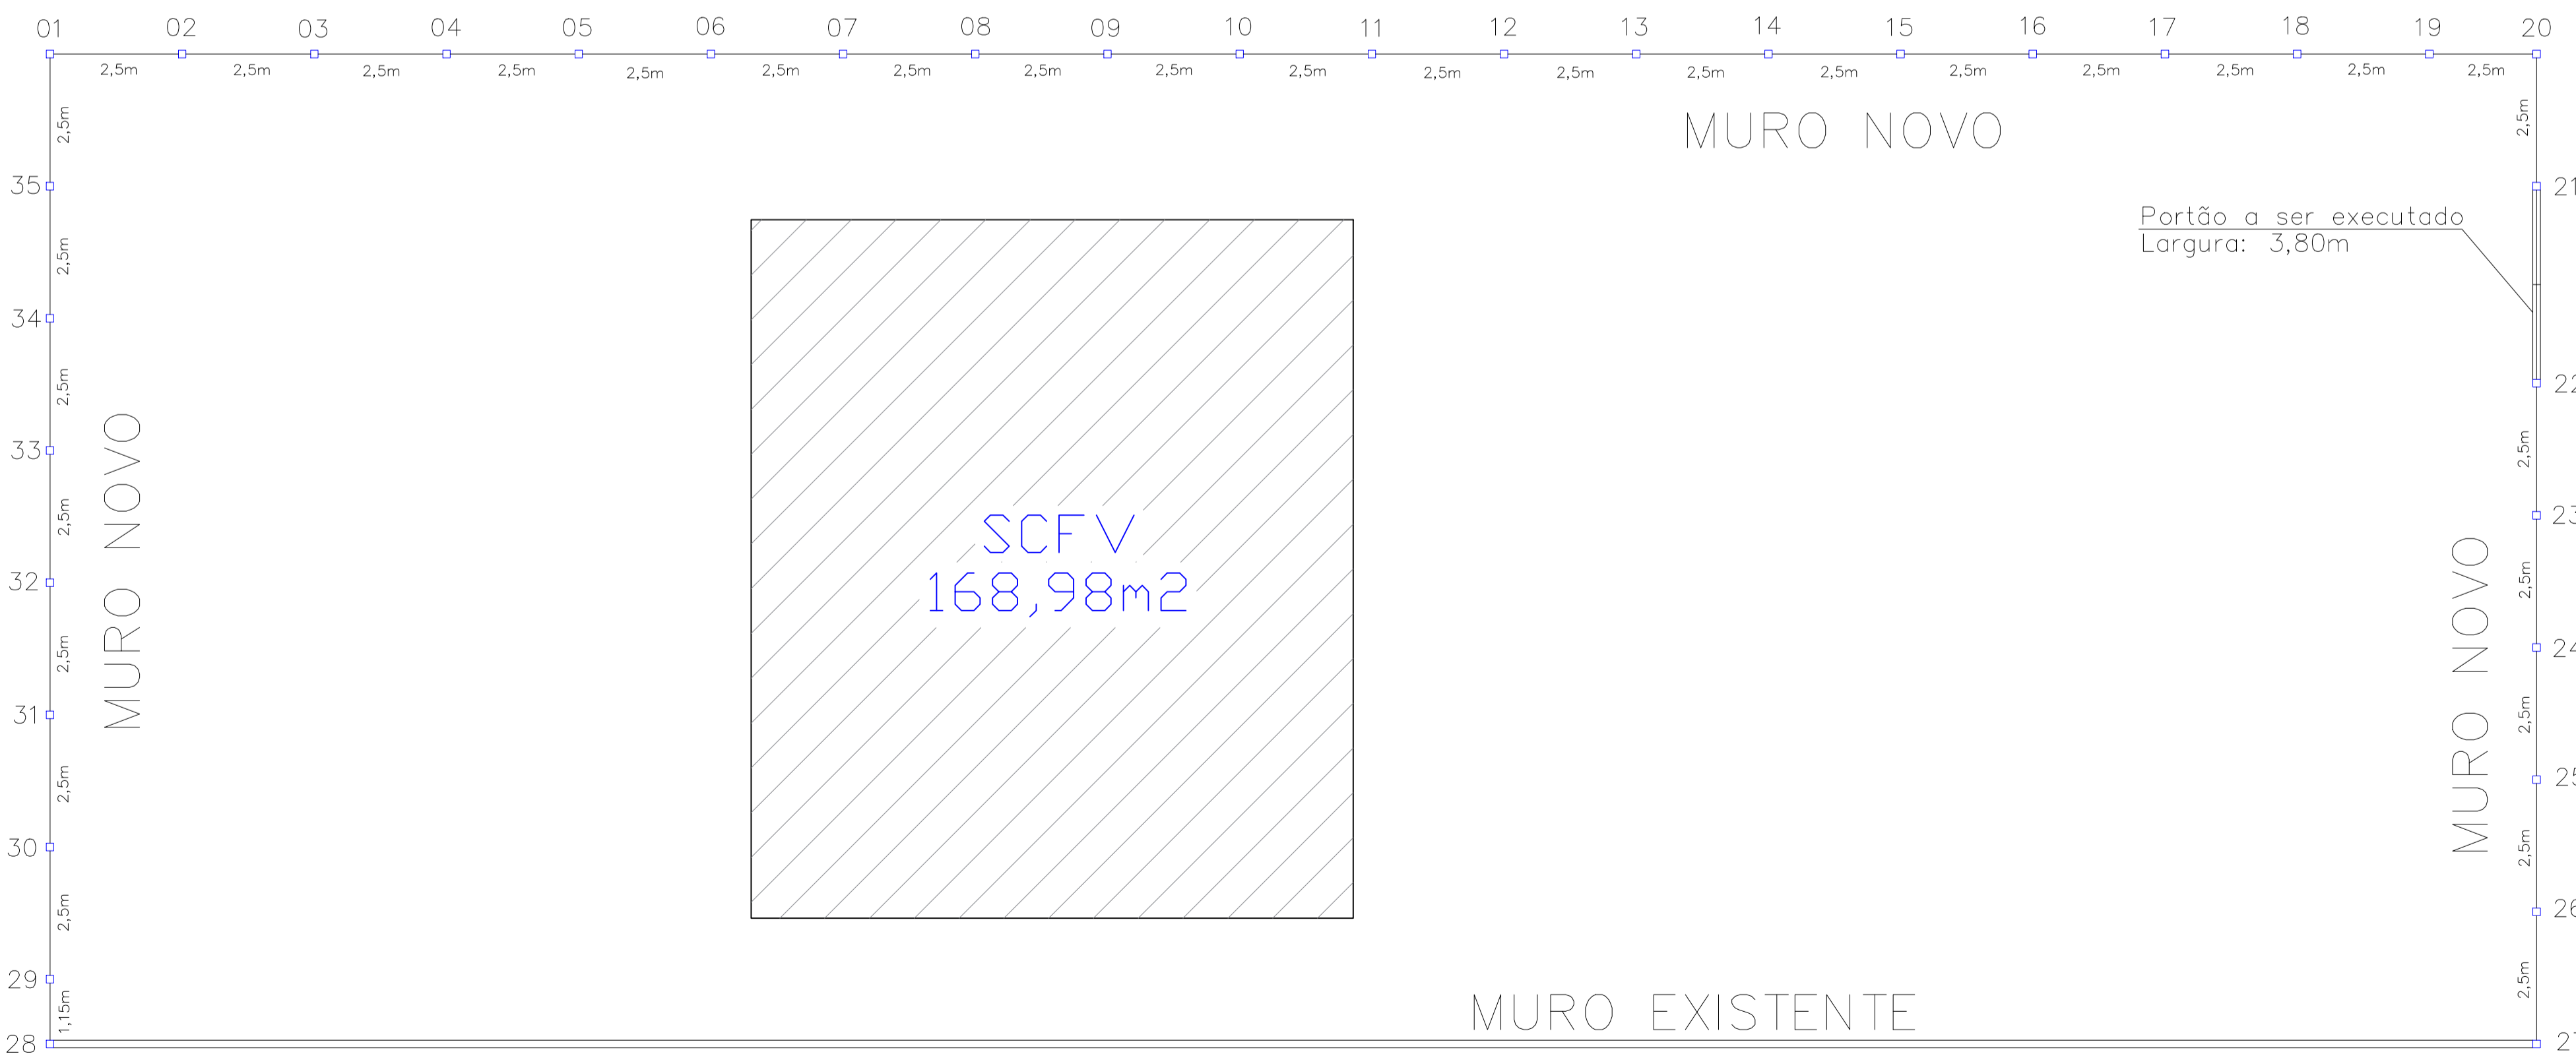
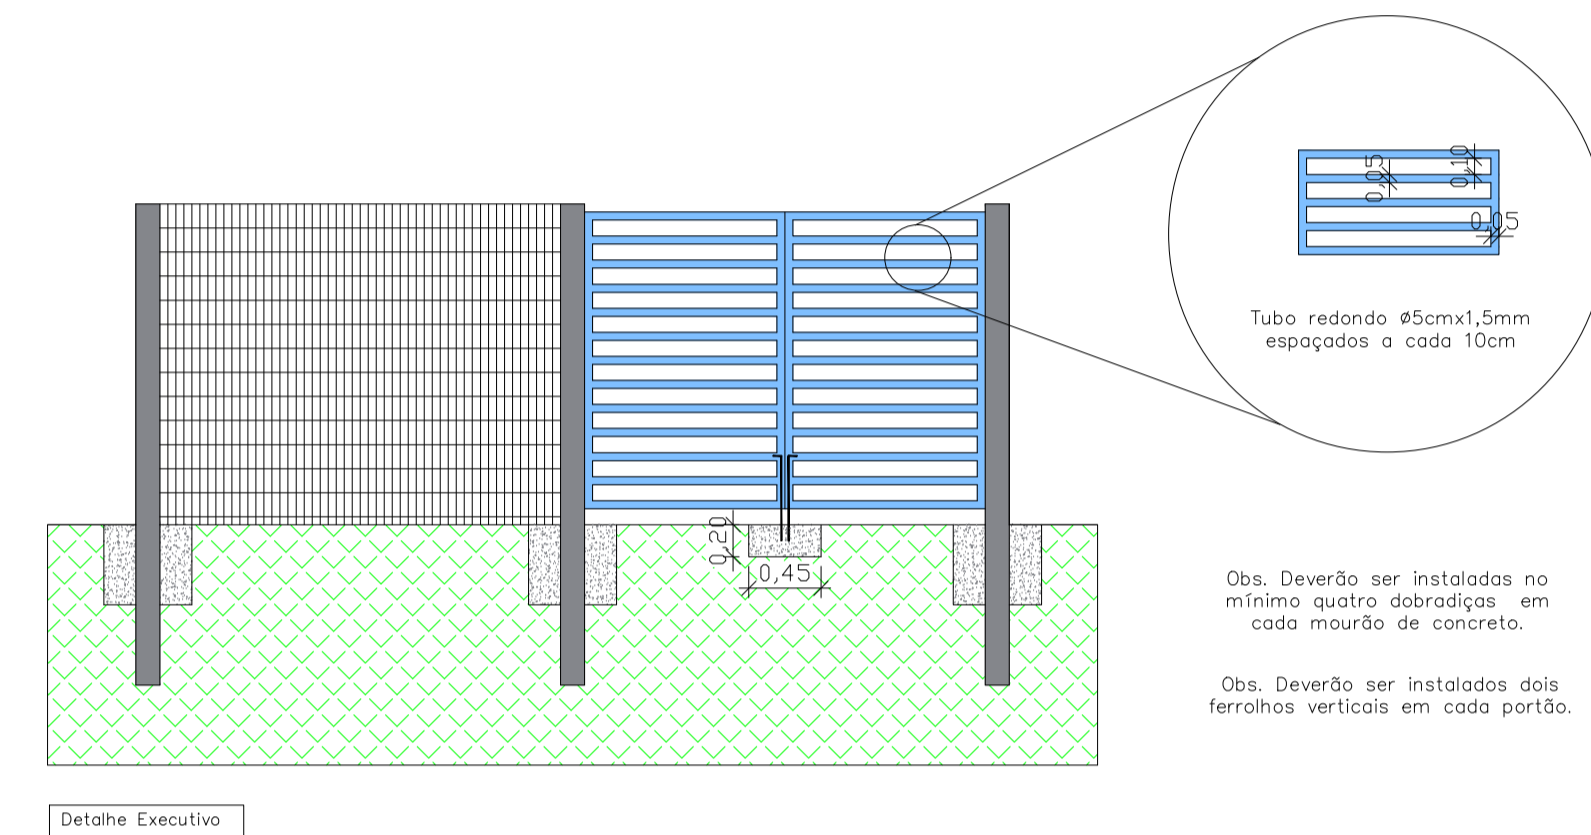



LOTE URBANO N° 07
 QUADRA N° 154
 ÁREA = 1.000,00m²

RUA 1° DE MAIO

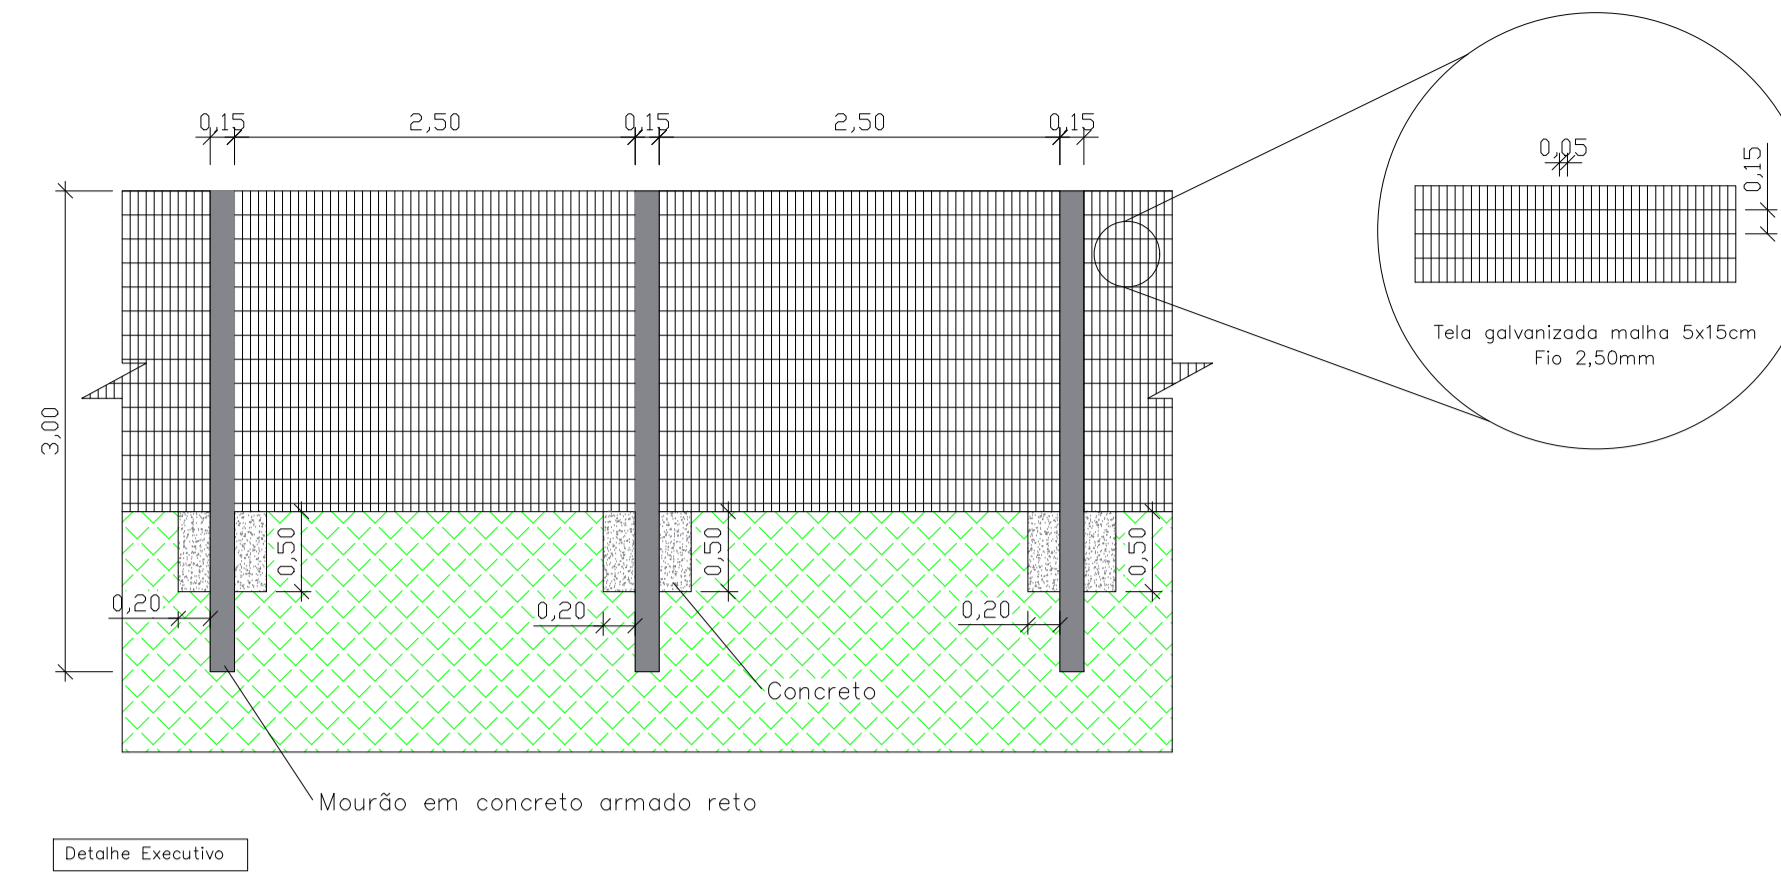

RUA 1° DE MAIO

Planta Baixa
 Perímetro a ser executado
 o alambrado 90,0m

 

É PROIBIDO A REPRODUÇÃO TOTAL OU PARCIAL DESTA PROJETO, SEM A AUTORIZAÇÃO POR ESCRITO PELO PROJETISTA - LEI Nº9610 (19/02/1998)

PROPRIETÁRIO PREFEITURA MUNICIPAL DE BANDEIRANTE Assinatura do Proprietário	Perímetro Total 90,0m
RESPONSÁVEL TÉCNICO Engº Civil Giovane Miguel Kuhn - CREA/SC nº 186.990-8	DATA Abril/2023
ESPECIFICAÇÃO Planta Baixa - Muros Detalhes construtivos	UNIDADES metros
PROJETO Execução de Alambrado - Serviço de Convivência e Fortalecimento de Vínculos	DESENHO Giovane Kuhn
ENDEREÇO Rua 1º de Maio, Centro - Bandeirante/SC	PRANCHA 1/1
CONTATO Av. Santo Antônio, 1069 - Bandeirante/SC / (49) 3626-0012 / E-mail: gmc@bandeirante.sc.gov.br	