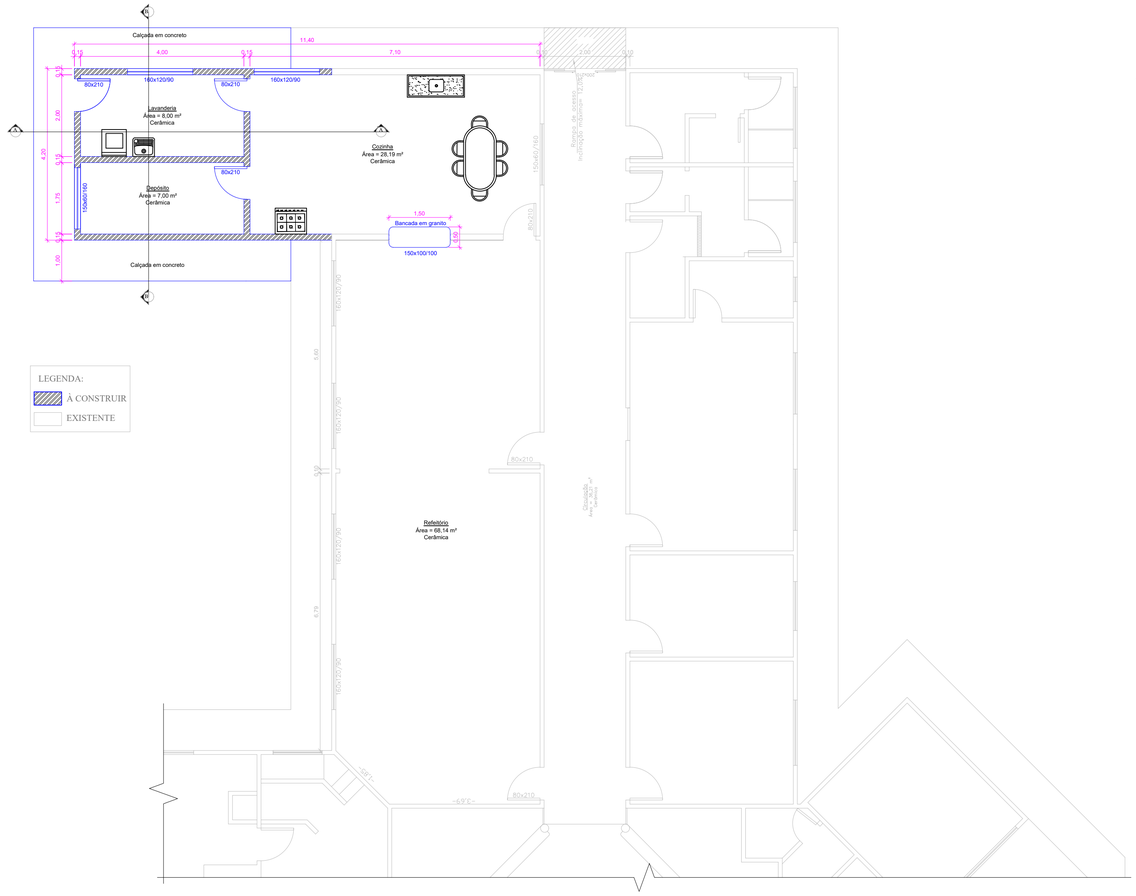

PLANTA BAIXA APÓS ADEQUAÇÕES NO PRÉDIO EXISTENTE
Escala: 1/75

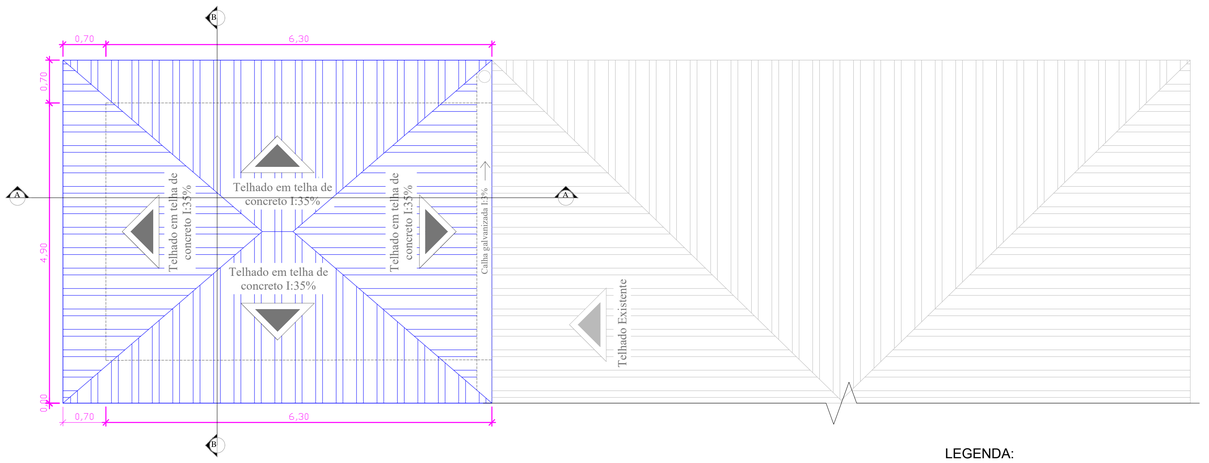

PLANTA DE COBERTURA
Escala: 1/75

LEGENDA:
Área de telhado existente
Área de telhado à construir

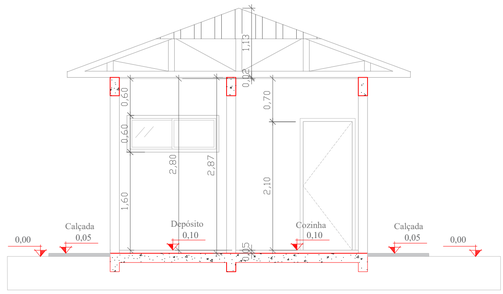

CORTE B-B
Escala: 1/50

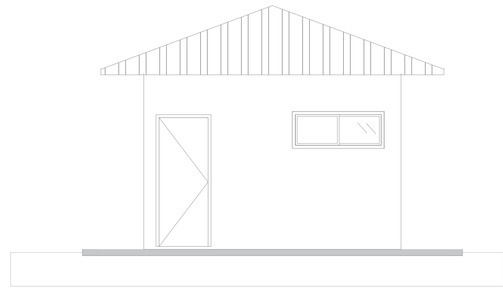

VISTA 01
Escala: 1/50

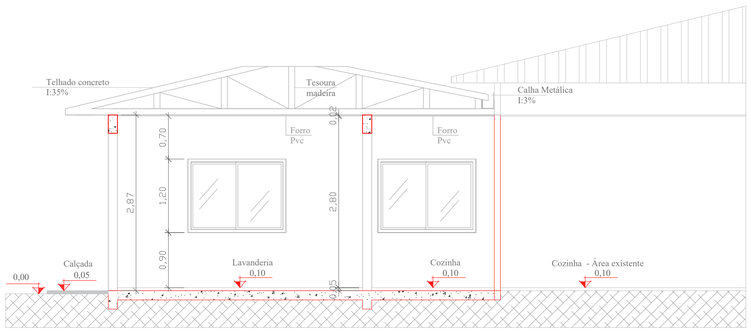

CORTE A-A
Escala: 1/50

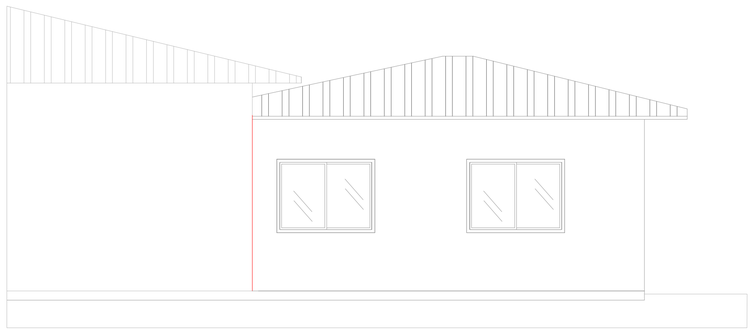

VISTA 02
Escala: 1/50

É PROIBIDO A REPRODUÇÃO TOTAL OU PARCIAL DESTE PROJETO, SEM A AUTORIZAÇÃO POR ESCRITO PELO PROJETISTA - LEI Nº9610 (19/02/1998)

PROPRIETÁRIO
PREFEITURA MUNICIPAL DE BANDEIRANTE
Assinatura do Proprietário

Área ampliação
26,46m²

RESPONSÁVEL TÉCNICO
Engº Civil Alana Karolyne Dametto dos Santos - CREA/SC nº 188.897-6

DATA
Abril/2024

UNIDADES
metros

ESPECIFICAÇÃO
Planta baixa - após alterações
Cobertura
Vistas e Cortes

DESENHO
Alana Santos

PROJETO
REFORMA E AMPLIAÇÃO CEI NOSSO SONHO

ENDEREÇO
Rua Afonso Oliboni, Centro - Bandeirante/SC

PRANCHA
A2

CONTATO
Av. Santo Antônio, 1069 - Bandeirante/SC / (49) 3626-0012 / E-mail: gmc@bandeirante.sc.gov.br