


Armação positiva das lajes do pavimento Térreo (Eixo X)
escala 1:50

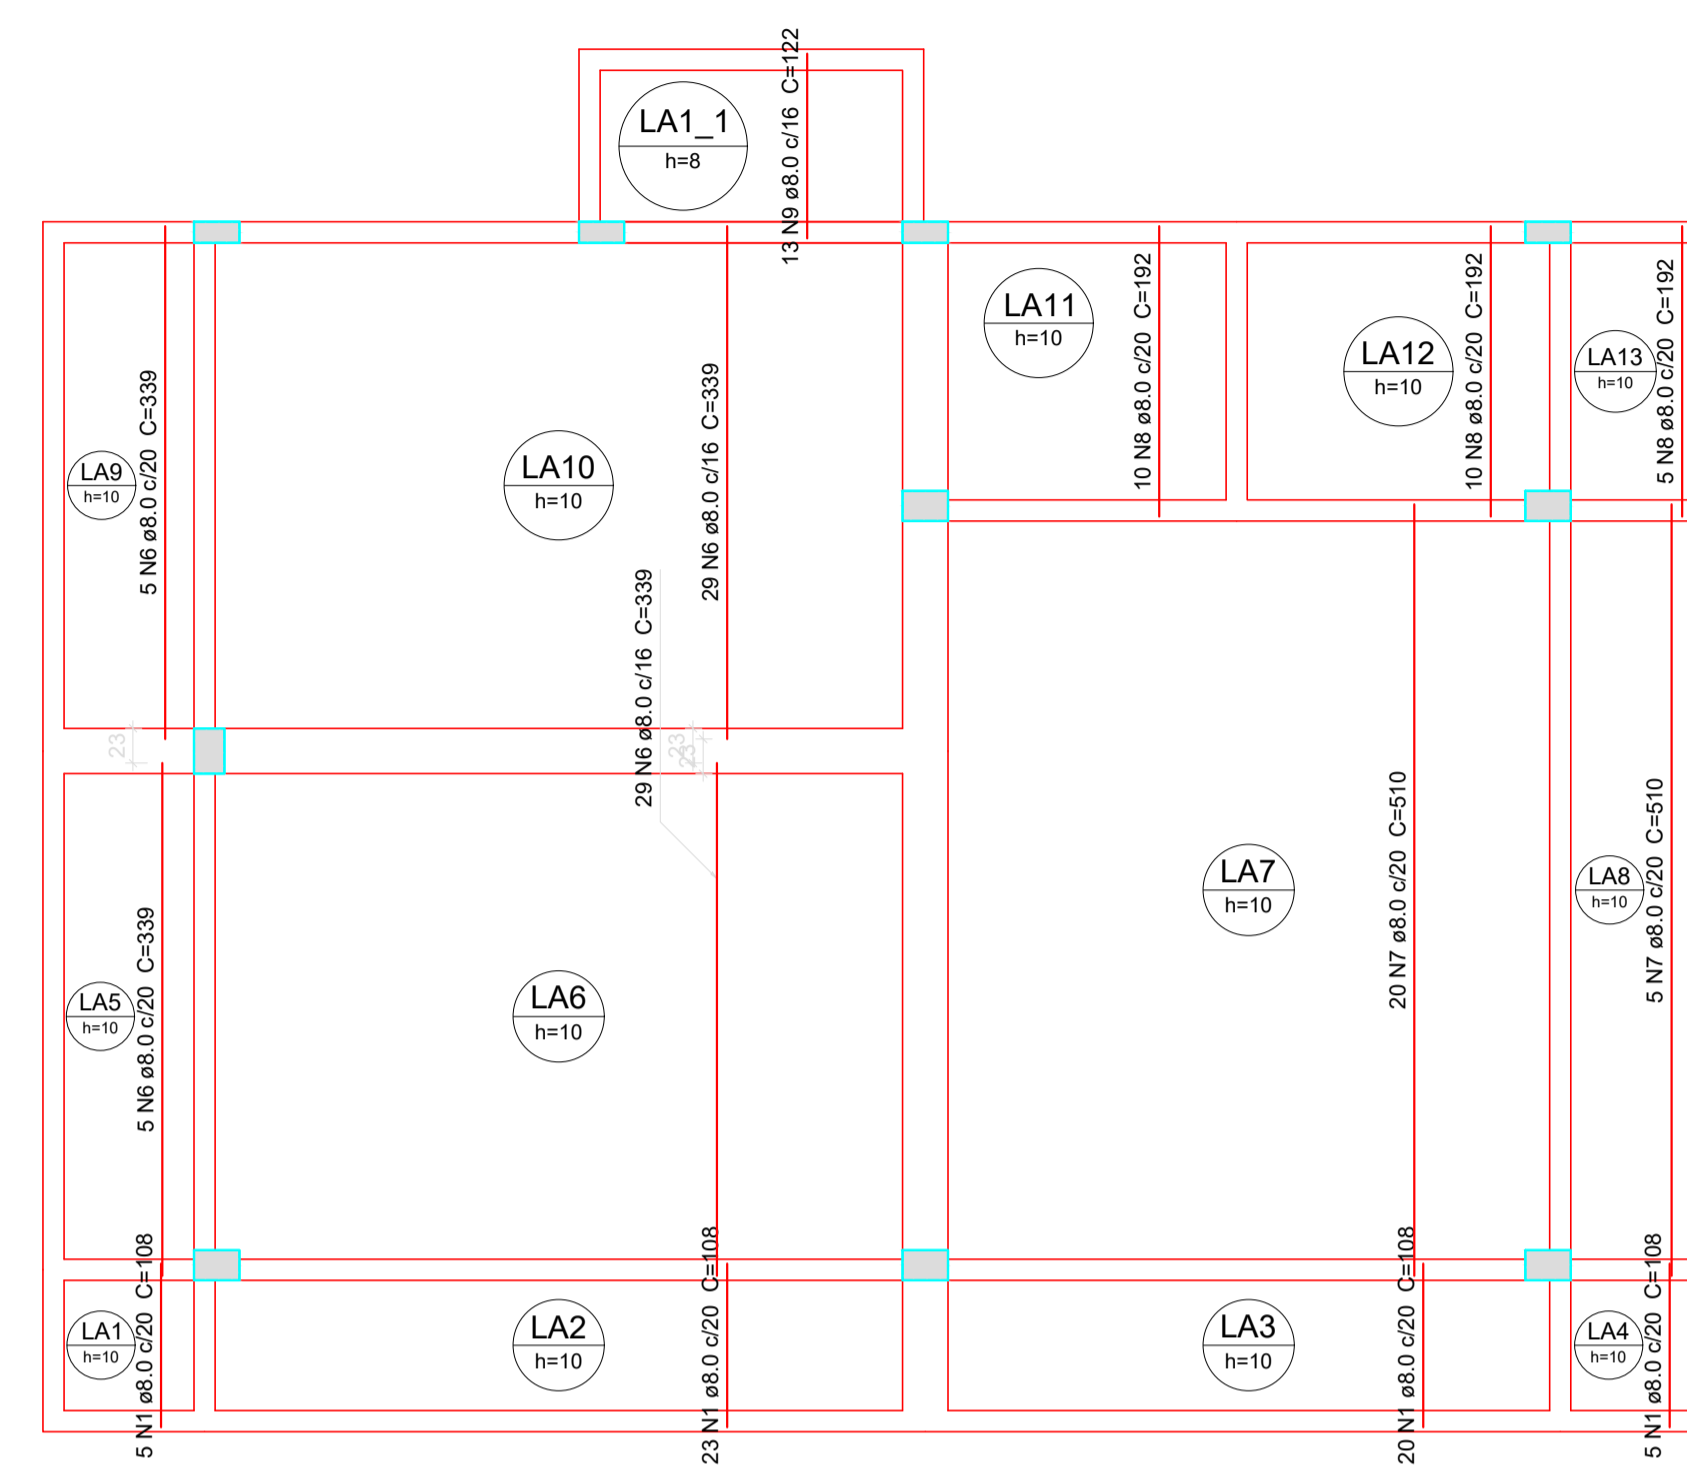

Armação positiva das lajes do pavimento Térreo (Eixo Y)
escala 1:50

Relação do aço

Positivos X		Positivos Y			
AÇO	N	DIAM	Q	UNIT (cm)	C.TOTAL (cm)
CA50	1	8.0	129	108	13932
	2	8.0	45	473	21285
	3	8.0	30	416	12480
	4	8.0	9	202	1818
	5	8.0	16	222	3552
	6	8.0	68	339	23052
	7	8.0	25	510	12750
	8	8.0	25	192	4800
	9	8.0	13	122	1586

Resumo do aço

AÇO	DIAM	C.TOTAL (m)	PESO + 10 % (kg)
CA50	8.0	952.6	413.4
PESO TOTAL			
CA50		413.4	

Vol. de concreto total (C-30) = 7.1 m³
Área de forma total = 77.25 m²

PROJETO ESTRUTURAL		ESCALA INDICADA
Lajes pavimento térreo		PRANCHA 06/06
		ARQUIVO 00000
RESPONSÁVEL TÉCNICO: GIOVANE MIGUEL KUHN CREA/SC 186.990-8		DATA ABRIL/2024
PROPRIETÁRIOS: PREFEITURA MUNICIPAL DE BANDEIRANTE		ÁREA 70,29m²