






LAYOUT DA QUADRA
ESCALA: 1/100

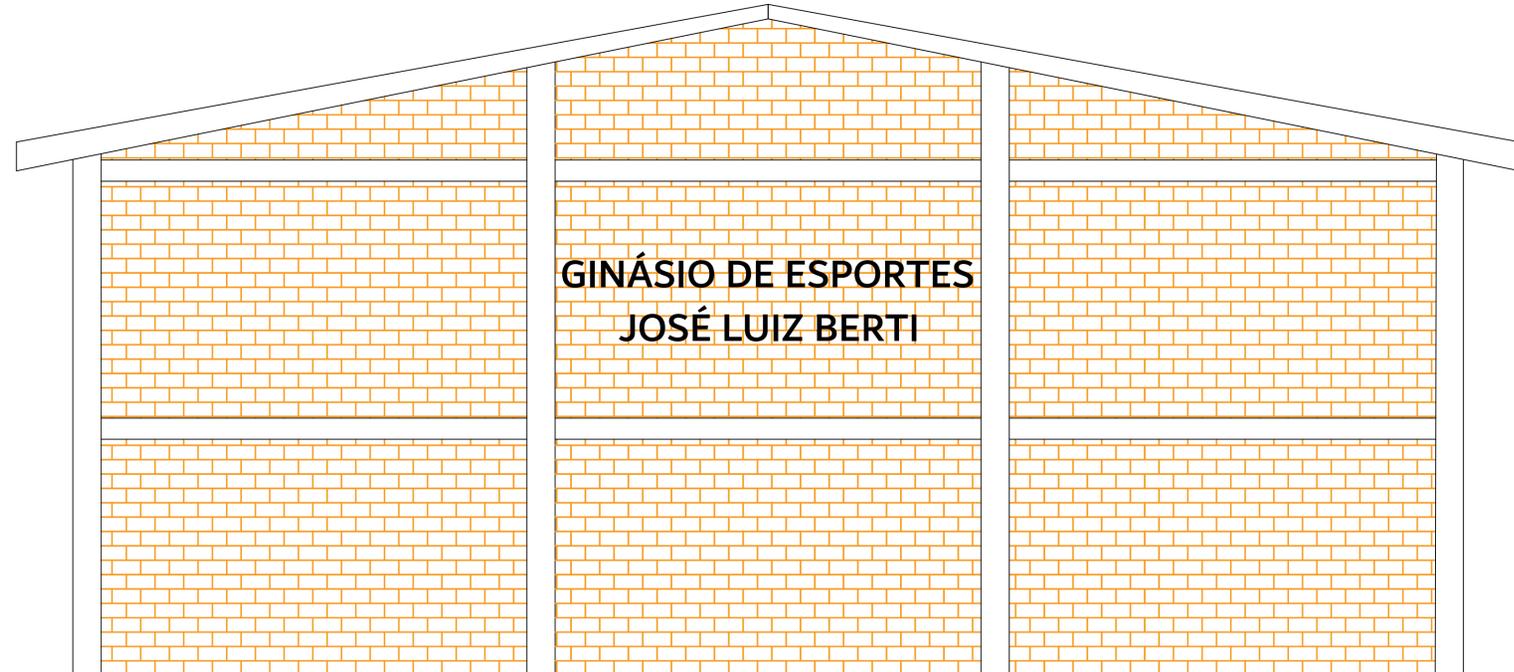


VISTA FRONTAL
ESCALA: 1/50

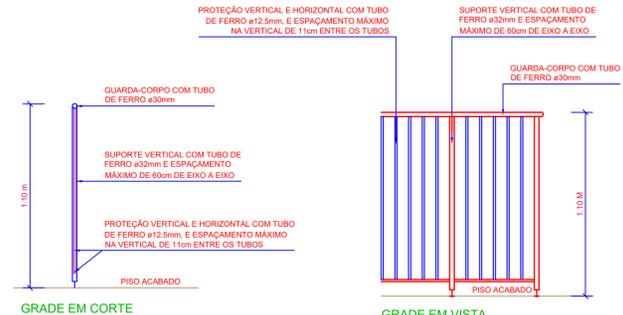


GRADE EM CORTE ESCALA: 1/25
GRADE EM VISTA ESCALA: 1/25

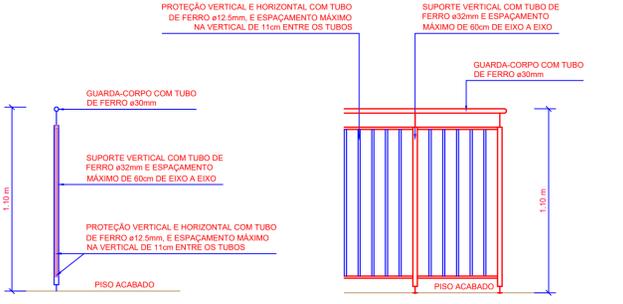

GUARDA-CORPO EM CORTE (ARQUIBANCADA) ESCALA: 1/25
GUARDA-CORPO EM VISTA (ARQUIBANCADA) ESCALA: 1/25

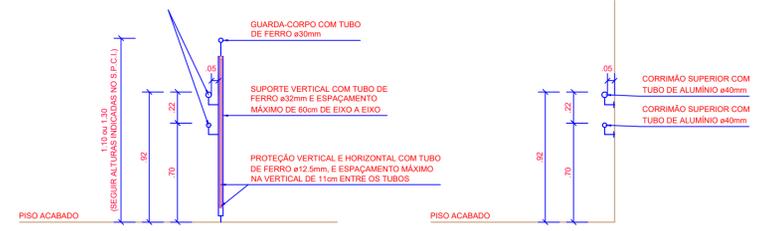

CORRIMÃO COM GUARDA-CORPO ESCALA: 1/25
CORRIMÃO COM APOIO E PROTEÇÃO DE PAREDE ESCALA: 1/25

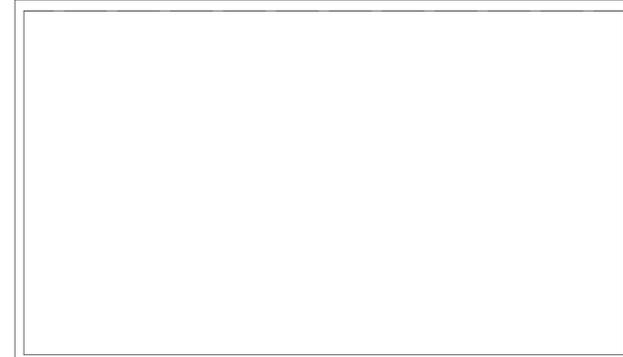

É PROIBIDO A REPRODUÇÃO TOTAL OU PARCIAL DESTA PROJETO, SEM A AUTORIZAÇÃO POR ESCRITO PELO PROJETISTA - LEI Nº 9610 (19/02/1998)

PROPRIETÁRIO PREFEITURA MUNICIPAL DE BANDEIRANTE Assinatura do Proprietário		Área a reformar 675,50m²
RESPONSÁVEL TÉCNICO Engº Civil Alana Karolyne Dametto dos Santos - CREA/SC nº 188.897-6		DATA Maio/2024
ESPECIFICAÇÃO Vista frontal Detalhes Layout Quadra		UNIDADES metros
PROJETO REFORMA DE GINÁSIO NO DISTRITO DE PRATA		
ENDEREÇO Rua Antônio Zucolotto, Interior, Distrito de Prata - Bandeirante/SC		PRANCHA A2
CONTATO Av. Santo Antônio, 1069 - Bandeirante/SC / (49) 3626-0012 / E-mail: gmc@bandeirante.sc.gov.br		