




CORTE 01  
Esc.: 1/50

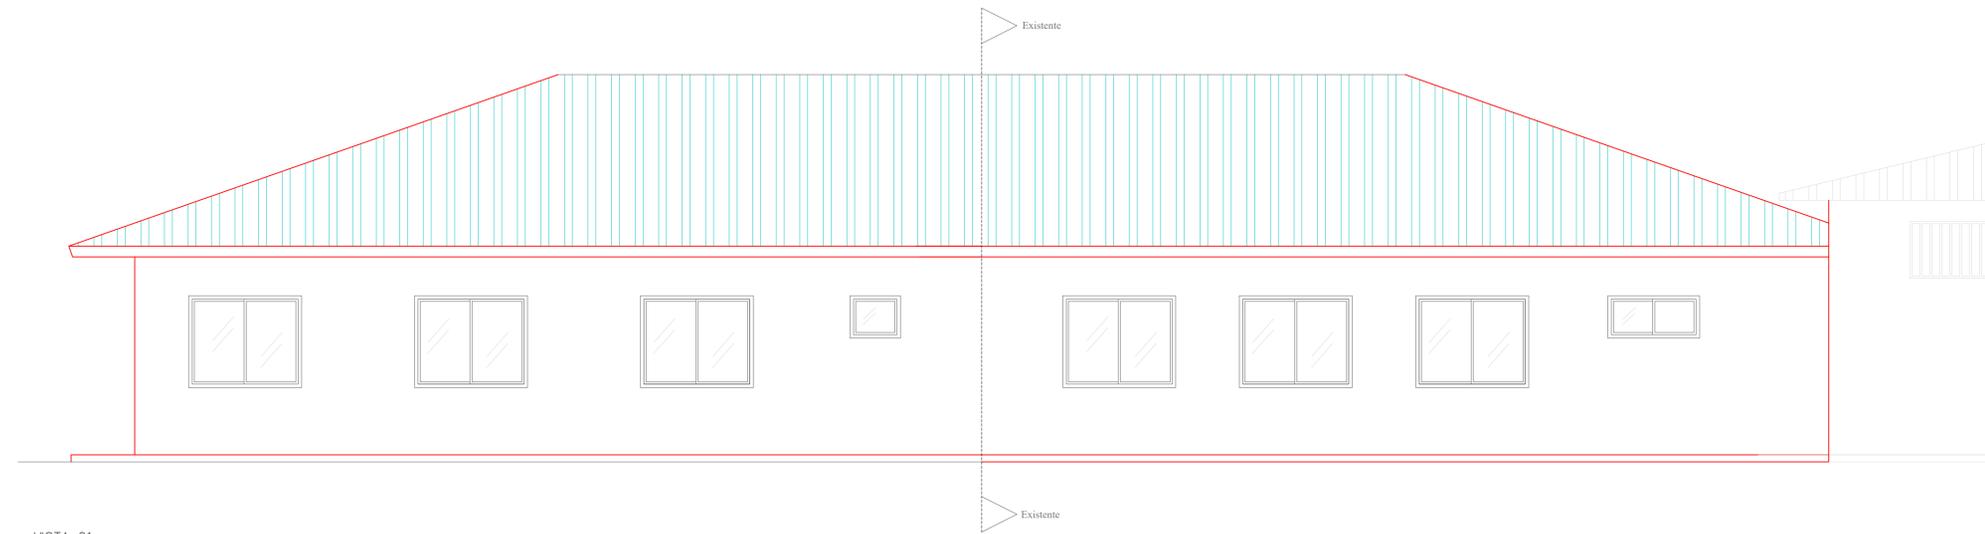

VISTA 01  
Esc.: 1/50

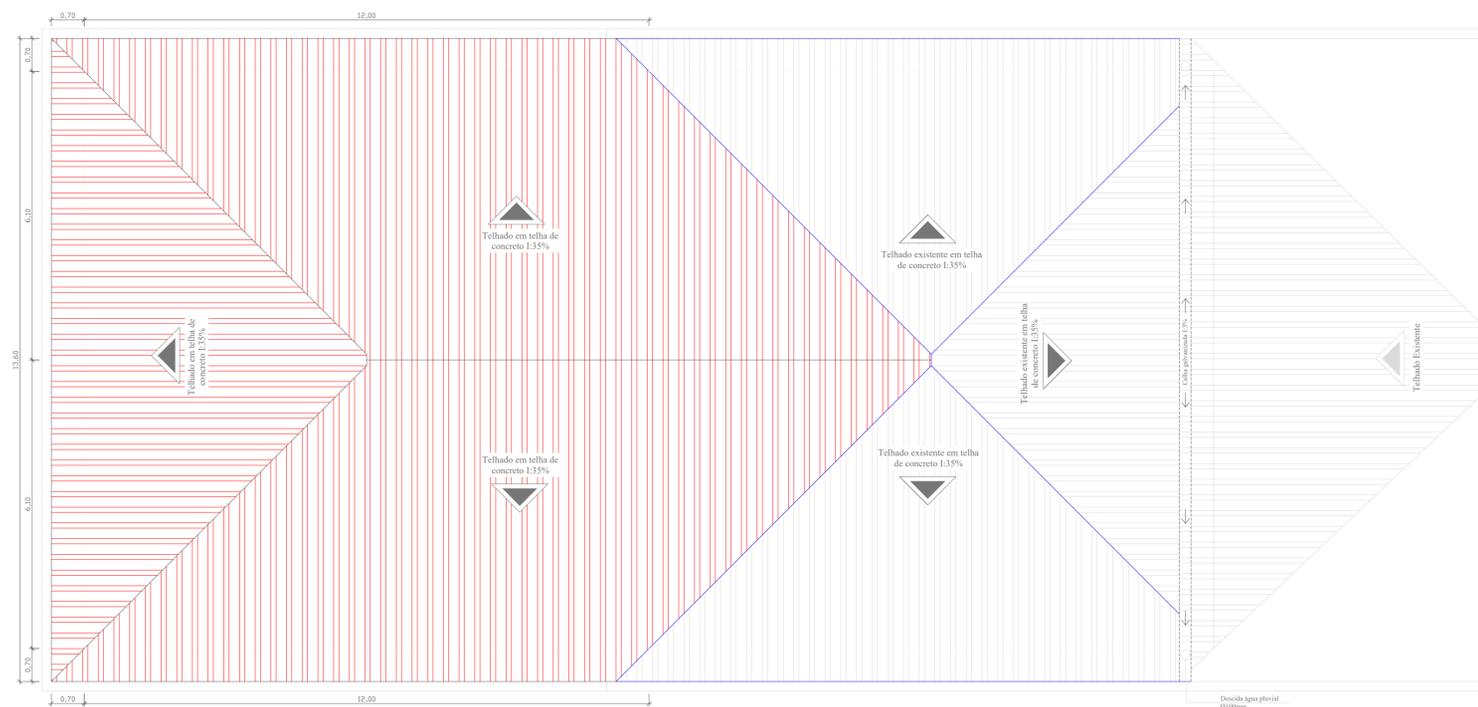

COBERTURA  
Esc.: 1/50

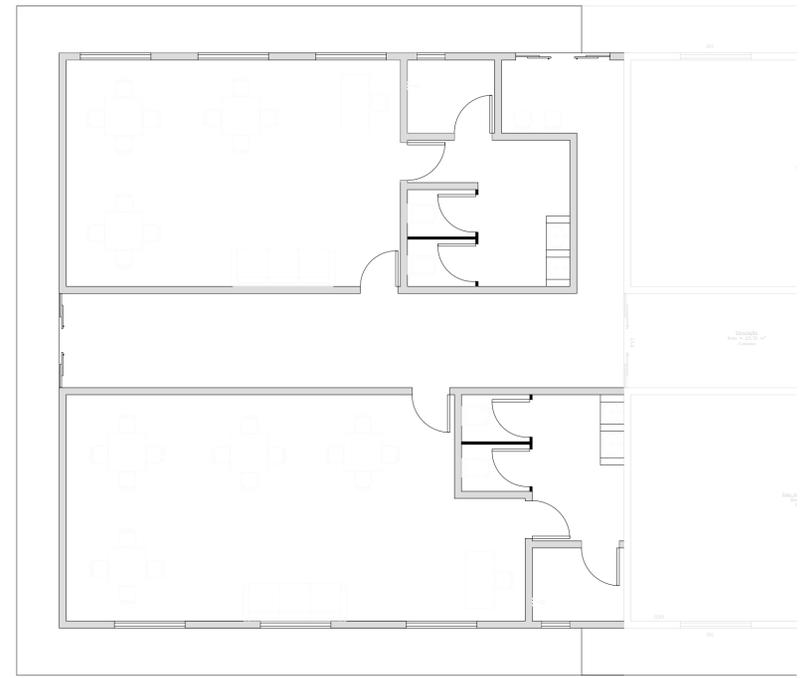

LAYOUT  
Esc.: 1/50

É PROIBIDO A REPRODUÇÃO TOTAL OU PARCIAL DESTA PROJETO, SEM A AUTORIZAÇÃO POR ESCRITO PELO PROJETISTA - LEI Nº9610 (19/02/1998)

PROPRIETÁRIO <b>PREFEITURA MUNICIPAL DE BANDEIRANTE</b> Assinatura do Proprietário		Área ampliação <b>146,40m²</b>
RESPONSÁVEL TÉCNICO Engº Civil Giovane Miguel Kuhn - CREA/SC nº 186.990-8		DATA Novembro/2024
ESPECIFICAÇÃO Cobertura Vistas e Cortes		UNIDADES <b>metros</b>
PROJETO <b>AMPLIAÇÃO CEI NOSSO SONHO</b>		DESENHO Giovane
ENDEREÇO Rua Afonso Olboni, Centro - Bandeirante/SC		PRANCHA <b>A2</b>
CONTATO Av. Santo Antônio, 1069 - Bandeirante/SC / (49) 3626-0012 / E-mail: gmc@bandeirante.sc.gov.br		