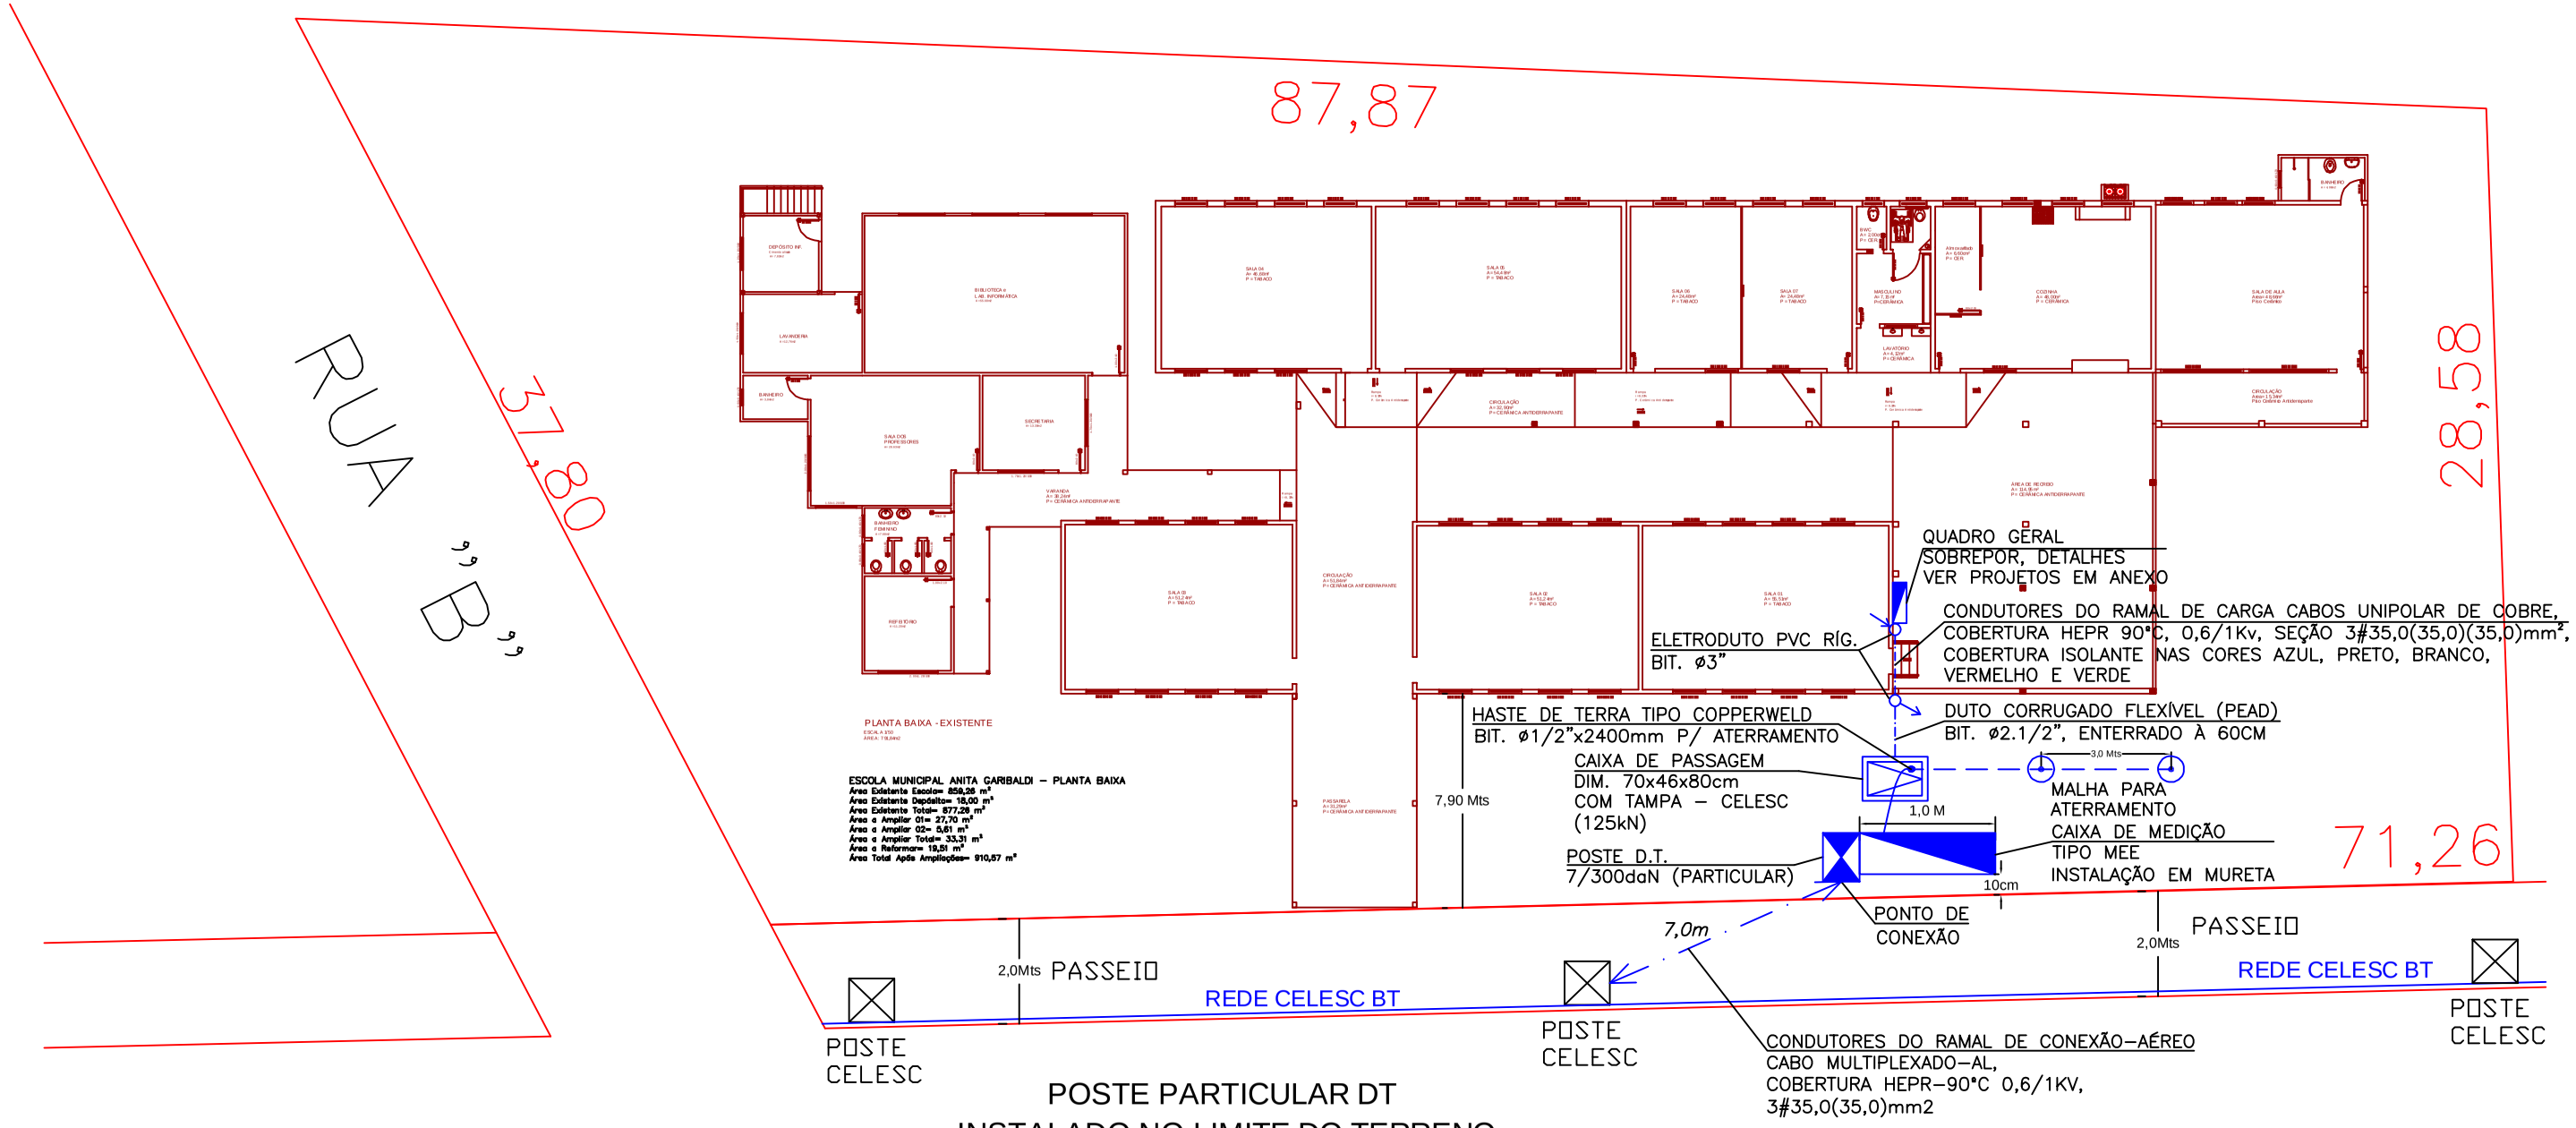

POSTE PARTICULAR DT
INSTALADO NO LIMITE DO TERRENO
QMC INSTALADO EM MURETA
LIVRE ACESSO À LEITURA
DO MEDIDOR DE ENERGIA

NA TUBULAÇÃO SUBTERRÂNEA, DEVERÁ SER
ACOPANHADA DE UMA FITA DE ADVERTÊNCIA,
" CUIDADO ELETRICIDADE"

CI 13082

RUA "Antônio Zucolotto"

JEFFERSON FRANCISCO BRUNETTO: 68196601972

Assinado digitalmente por JEFFERSON FRANCISCO BRUNETTO:68196601972
DN: C=BR, O=ICP-Brasil, OU=Secretaria da Receita Federal do Brasil - RFB, OU=RFB e-CPF A3, OU=(EM BRANCO), OU=14033036000101, OU=presencial, CN=JEFFERSON FRANCISCO BRUNETTO:68196601972
Razão: Eu sou o autor deste documento
Localização:
Data: 2025-03-03 02:34:52
Foxit Reader Versão: 9.3.0

PROJETO / EXECUÇÃO:	PROPRIETARIO:	PROJETO ELÉTRICO:	ENDEREÇO:	Formato: A3	SEM ESCALA	
JEFFERSON FCO BRUNETTO ENGENHEIRO ELETRICISTA	MUNICÍPIO DE BANDEIRANTE	RAMAL DE ENTRADA DE ENERGIA SITUAÇÃO E LOCALIZAÇÃO	ESCOLA MUNICIPAL ANITA GARIBALDI DISTRITO DE PRATA - LINHA PRATA BANDEIRANTE - SC	PROJETO Nº: EAG 0609	DATA: JUL/24	PRANCHA: 01/06