


DIAGRAMA UNIFILAR GERAL

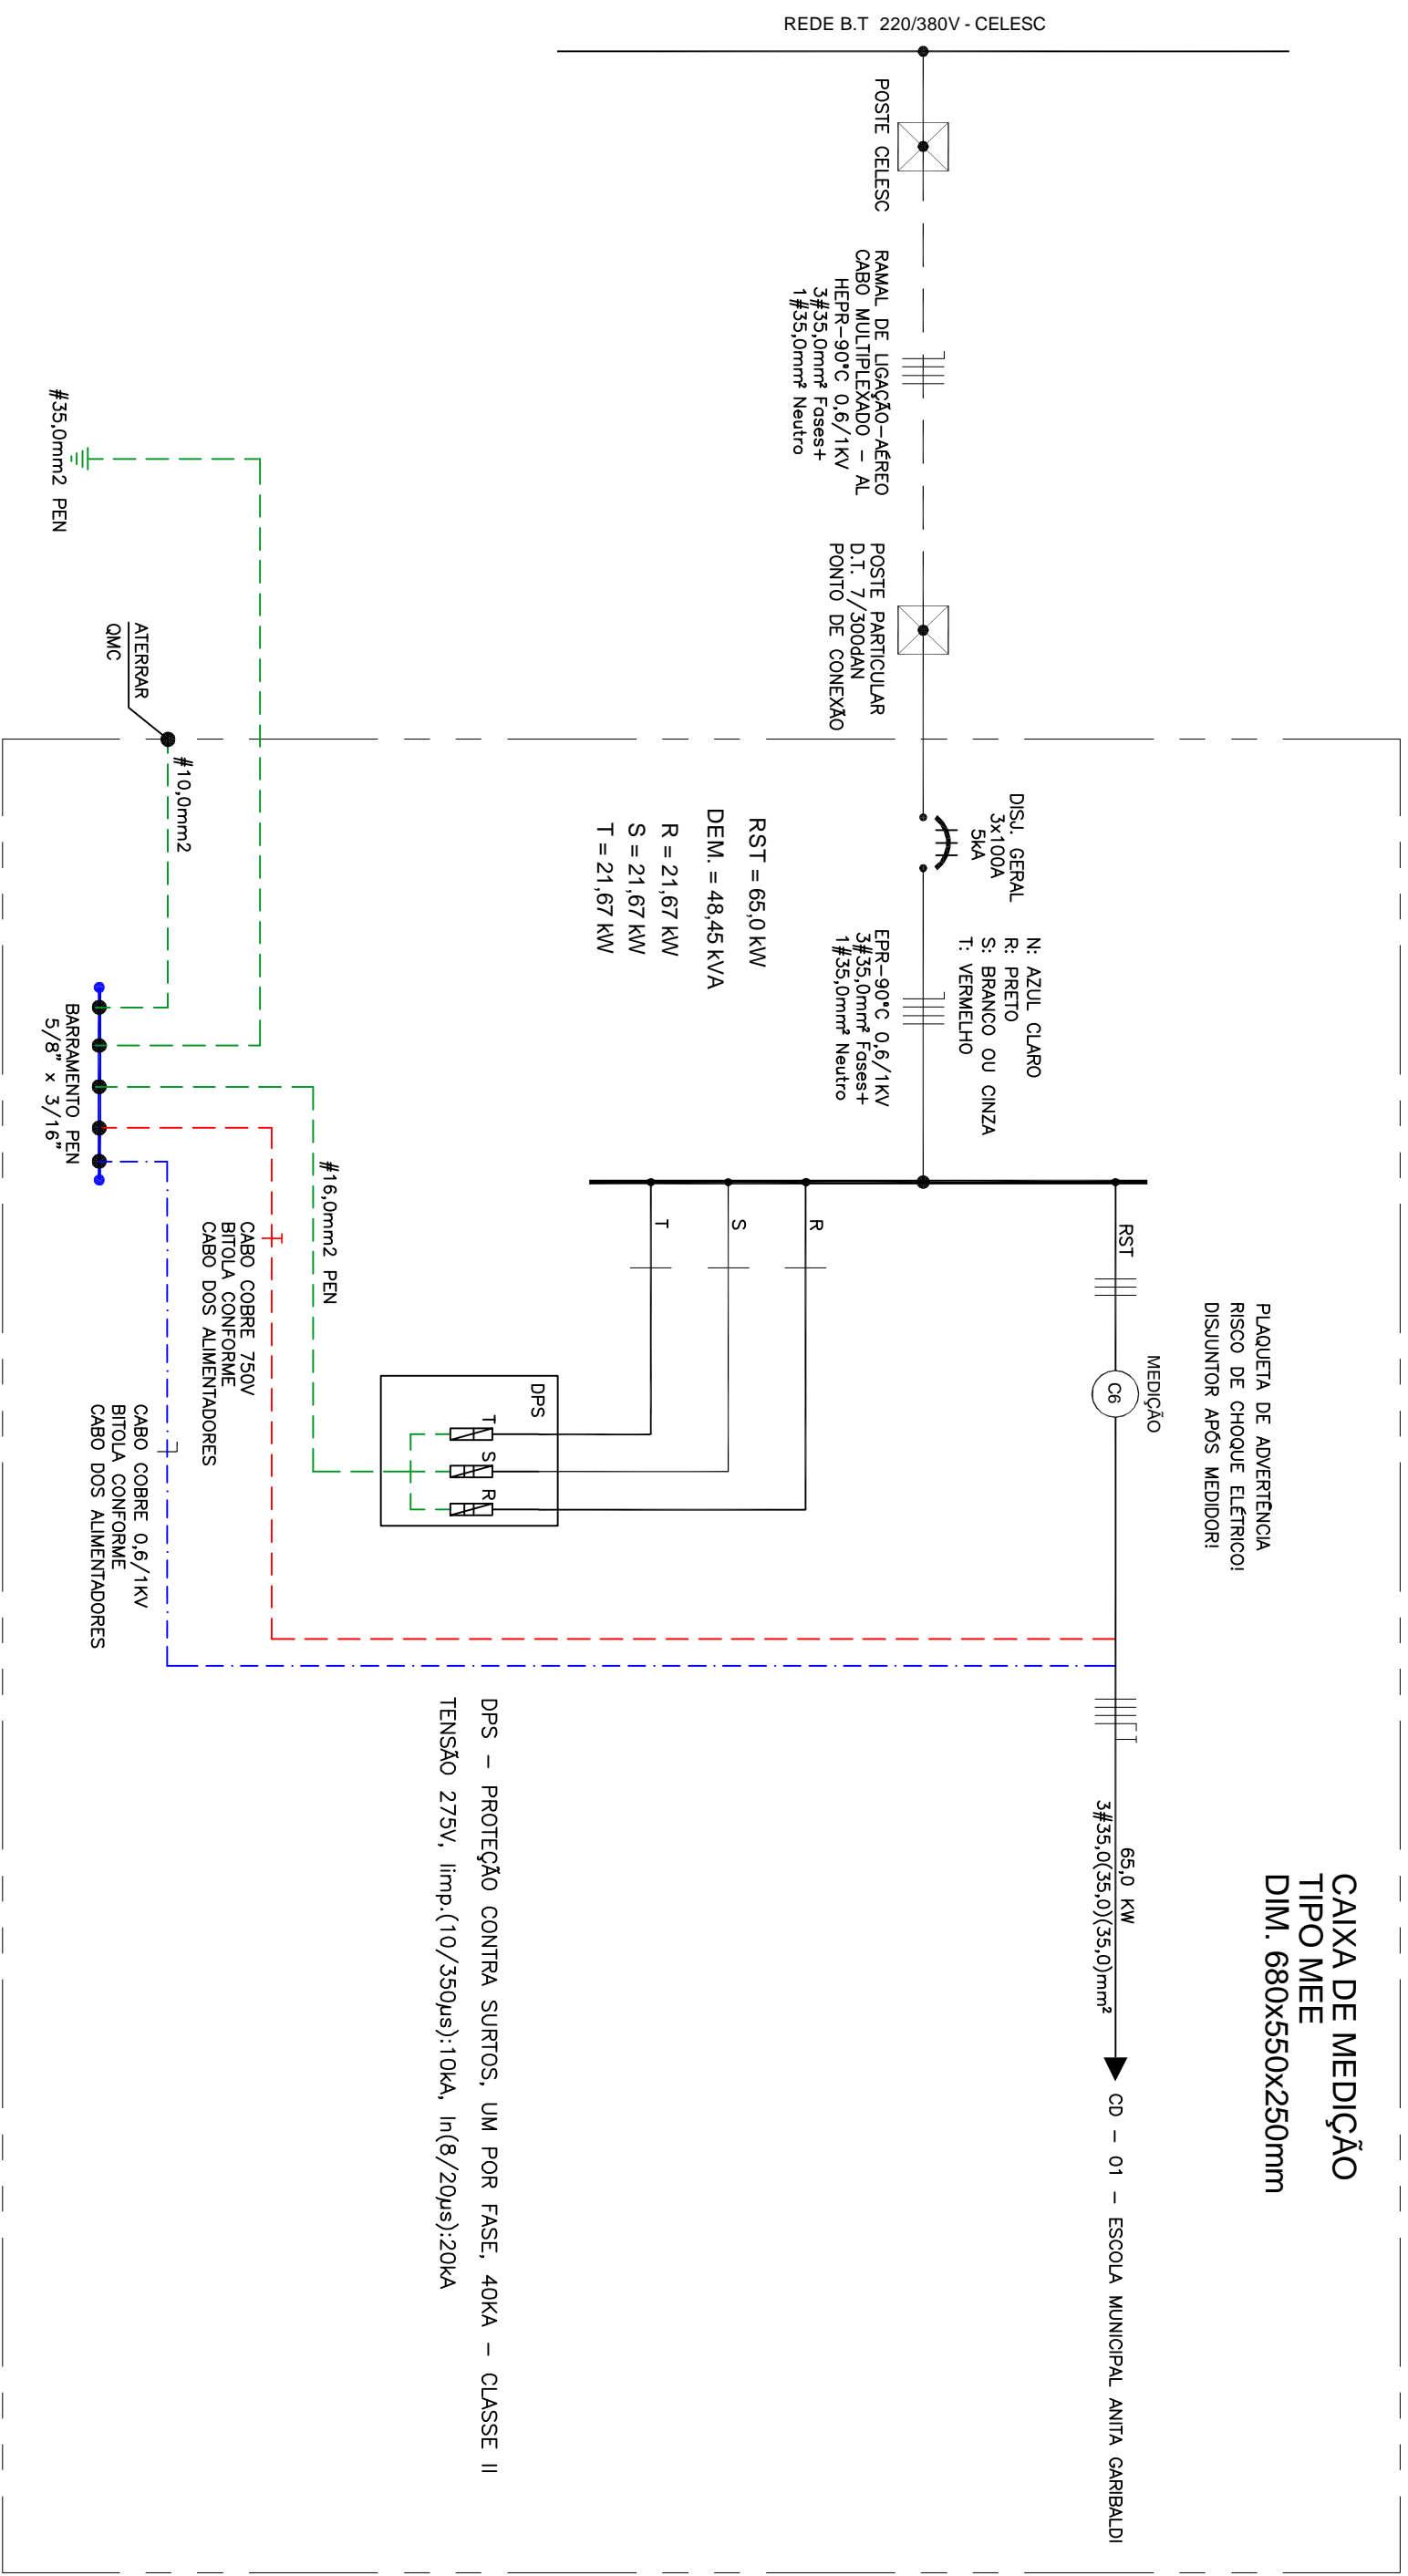

PROJETO / EXECUÇÃO:

JEFFERSON FCO BRUNETTO
ENGENHEIRO ELETRICISTA

PROPRIETÁRIO:

MUNICÍPIO DE BANDEIRANTE

PROJETO ELÉTRICO:

RAMAL DE ENTRADA DE ENERGIA
PLANTA - DIAGRAMA UNIFILAR

ENDEREÇO:

ESCOLA MUNICIPAL ANITA GARIBALDI
DISTRITO DE PRATA - LINHA PRATA
BANDEIRANTE - SC

Formato: A3

SEM ESCALA

PROJETO Nº:

EAG 0609

DATA:

JUL/24

FRANCHA:

02/06