



DETALHE QUADRO DE MEDIDORES QM


PLAQUETA DE IDENTIFICAÇÃO

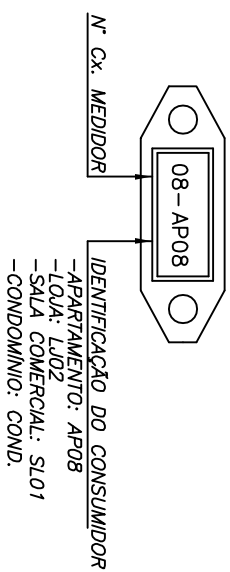

DETALHE 01

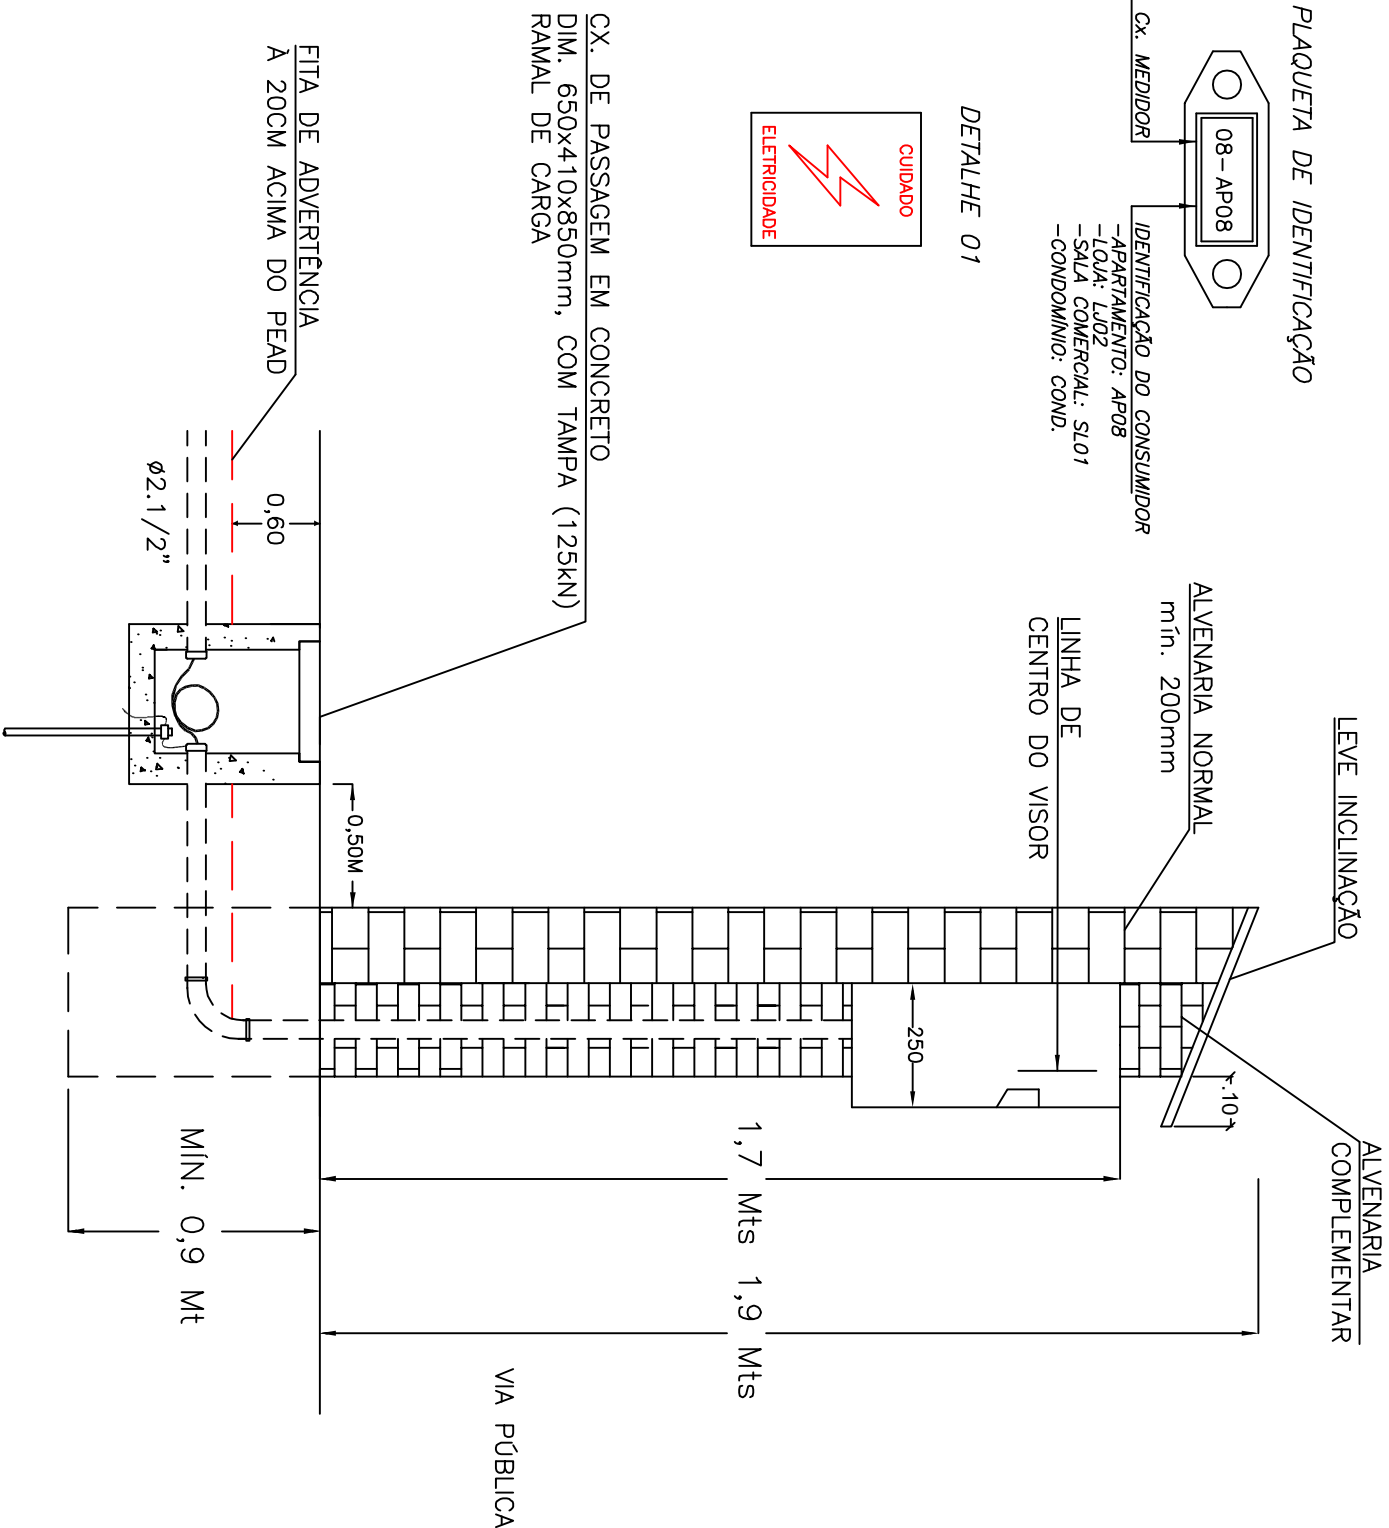

VISTA SUPERIOR

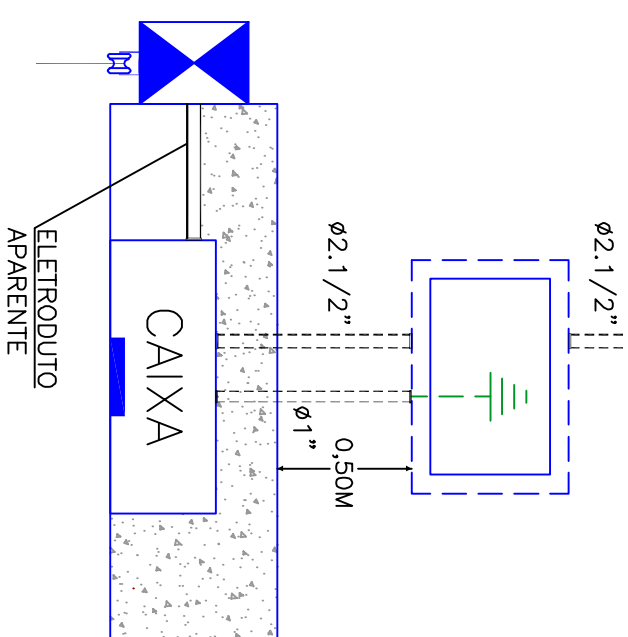

DETALHE DA INSTALAÇÃO CAIXA METÁLICA EMBUTIDO EM MURETA

PROJETO / EXECUÇÃO:	PROPRIETÁRIO:	PROJETO ELÉTRICO:	ENDEREÇO:	Formato: A3	SEM ESCALA
JEFFERSON FCO BRUNETTO ENGENHEIRO ELETRICISTA	MUNICÍPIO DE BANDEIRANTE	RAMAL DE ENTRADA DE ENERGIA DETALHES	ESCOLA MUNICIPAL ANITA GARIBALDI DISTRITO DE PRATA - LINHA PRATA BANDEIRANTE - SC	PROJETO N.º: EAG 0609	DATA: JUL/24
					FRANCHA: 06/06