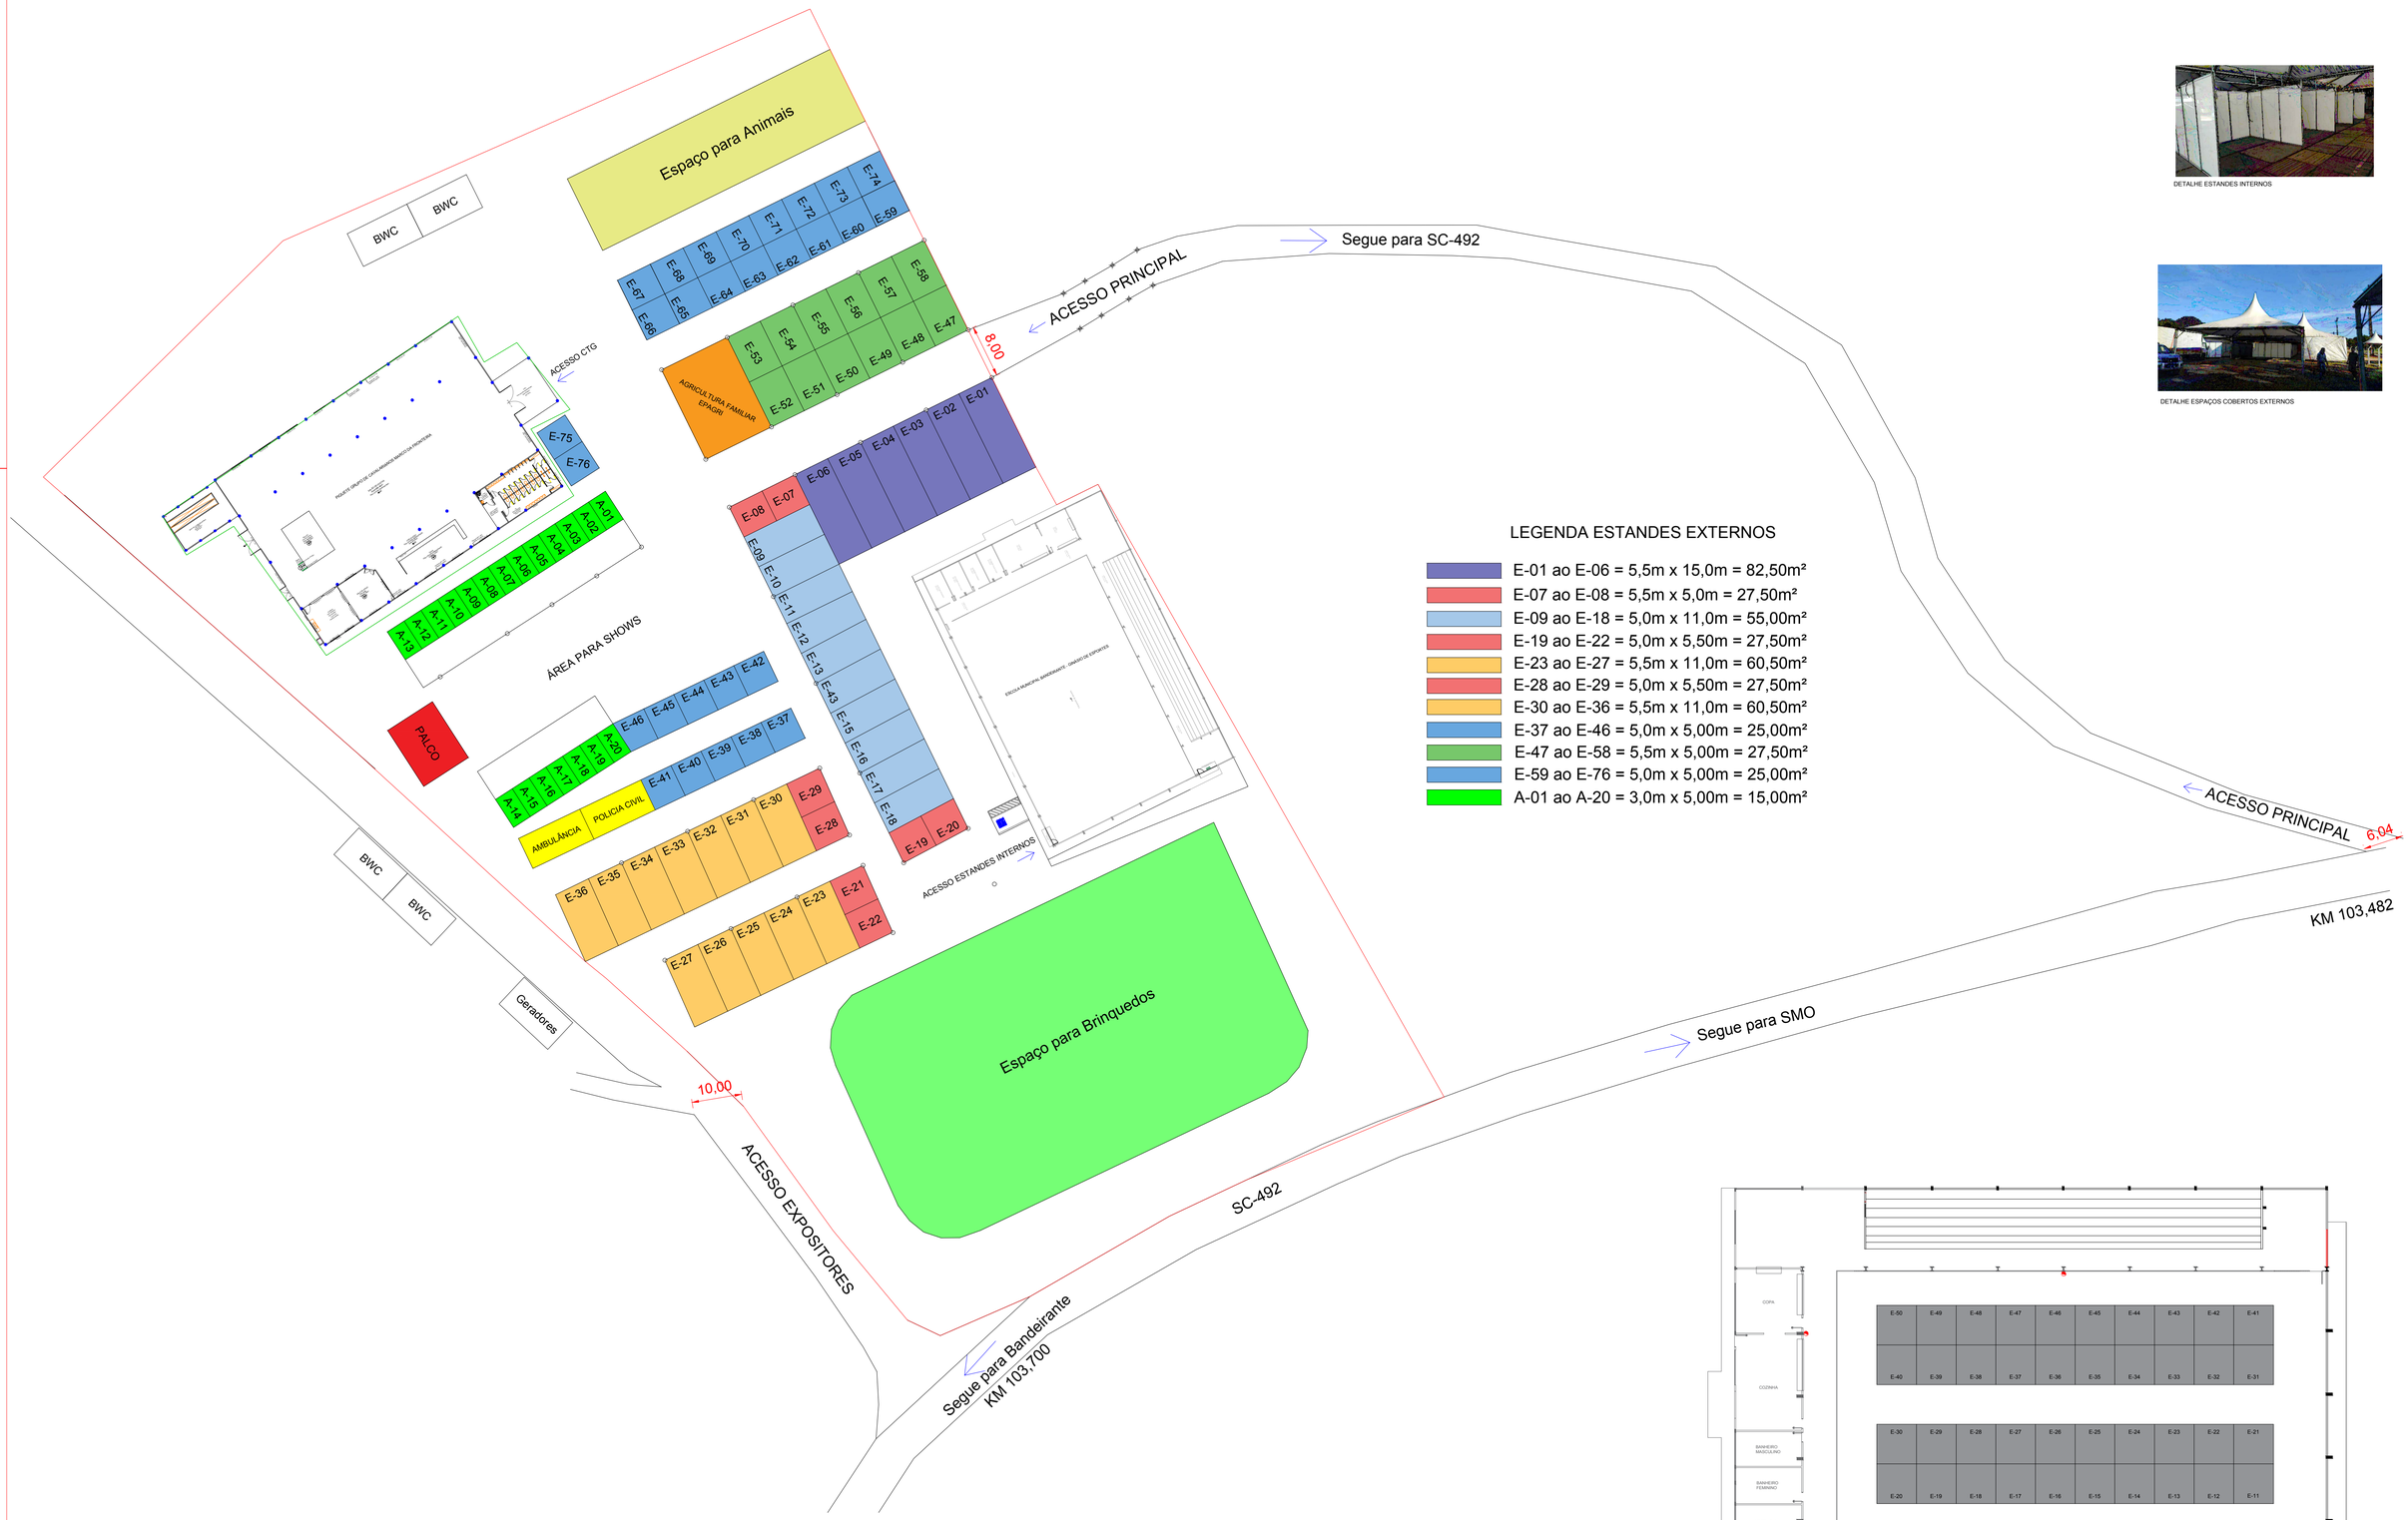


DETALHE ESTANDES INTERNOS

DETALHE ESPAÇOS COBERTOS EXTERNOS

LEGENDA ESTANDES EXTERNOS

- E-01 ao E-06 = 5,5m x 15,0m = 82,50m²
- E-07 ao E-08 = 5,5m x 5,0m = 27,50m²
- E-09 ao E-18 = 5,0m x 11,0m = 55,00m²
- E-19 ao E-22 = 5,0m x 5,50m = 27,50m²
- E-23 ao E-27 = 5,5m x 11,0m = 60,50m²
- E-28 ao E-29 = 5,0m x 5,50m = 27,50m²
- E-30 ao E-36 = 5,5m x 11,0m = 60,50m²
- E-37 ao E-46 = 5,0m x 5,00m = 25,00m²
- E-47 ao E-58 = 5,5m x 5,00m = 27,50m²
- E-59 ao E-76 = 5,0m x 5,00m = 25,00m²
- A-01 ao A-20 = 3,0m x 5,00m = 15,00m²

DETALHE ESTANDES INTERNOS

E-01 ao E-50 = Estandes internos 3x3m

PLANTA BAIXA - 2ª FACIBAND
ESC: 1/250