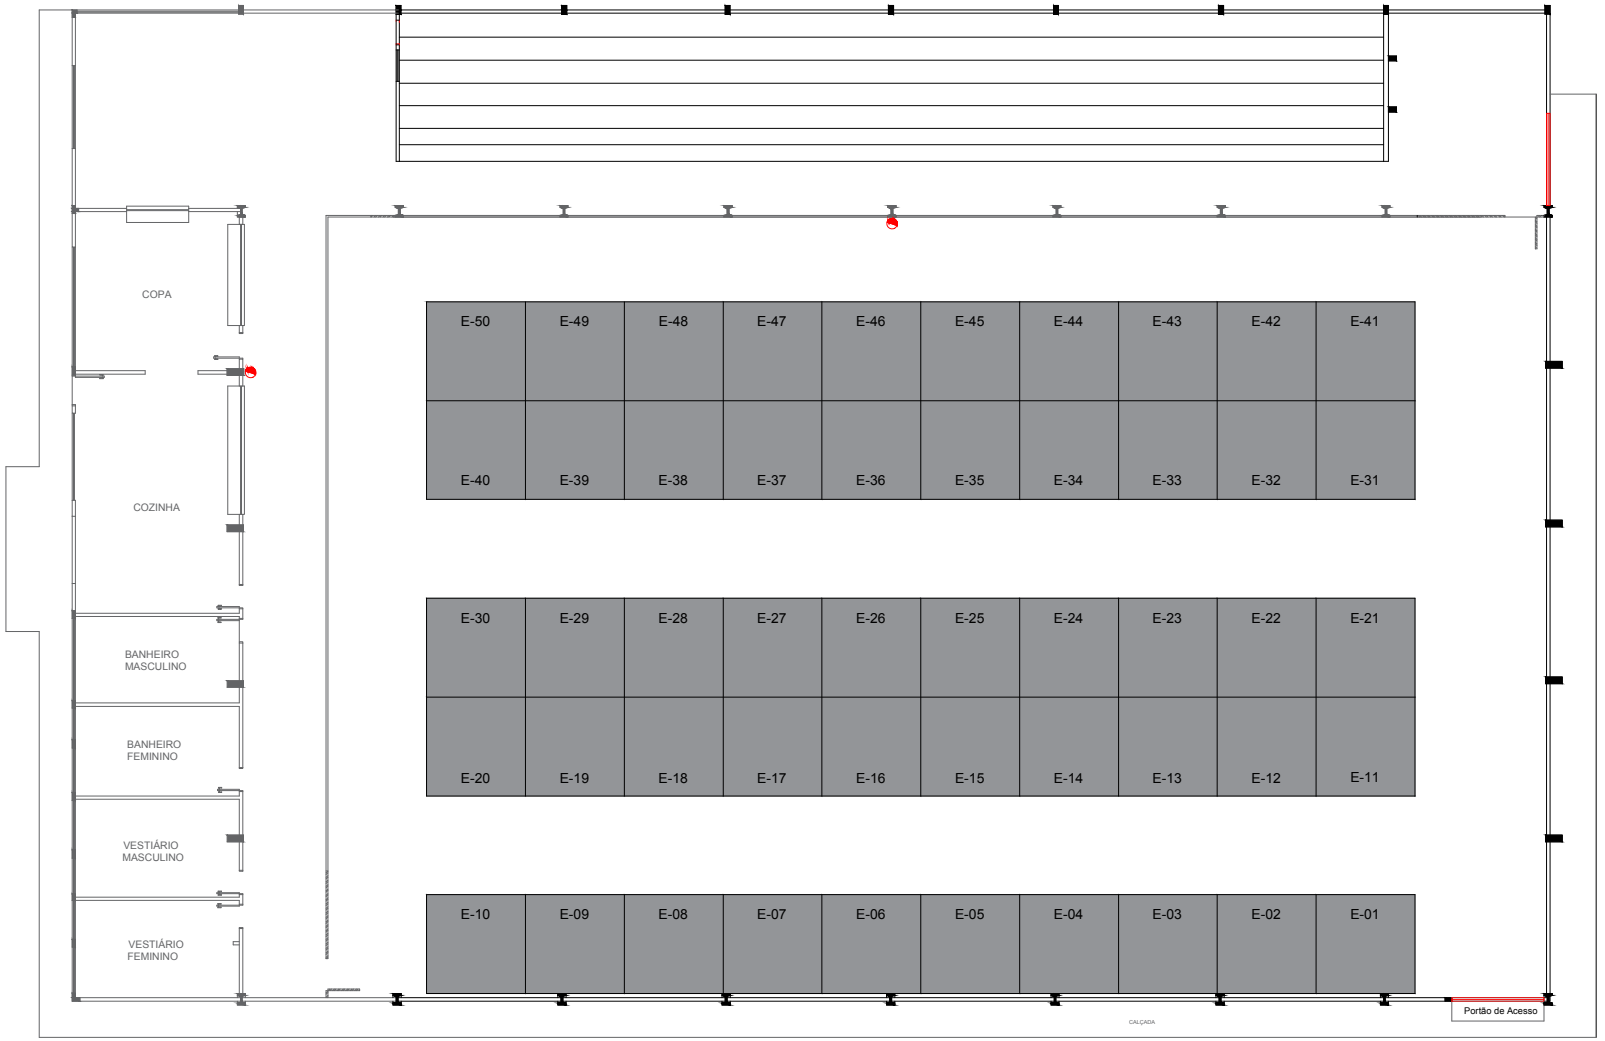


DETALHE ESTANDES INTERNOS

E-01 ao E-50 = Estandes internos 3x3m

PLANTA BAIXA - 2ª FACIBAND
ESC: 1/250