
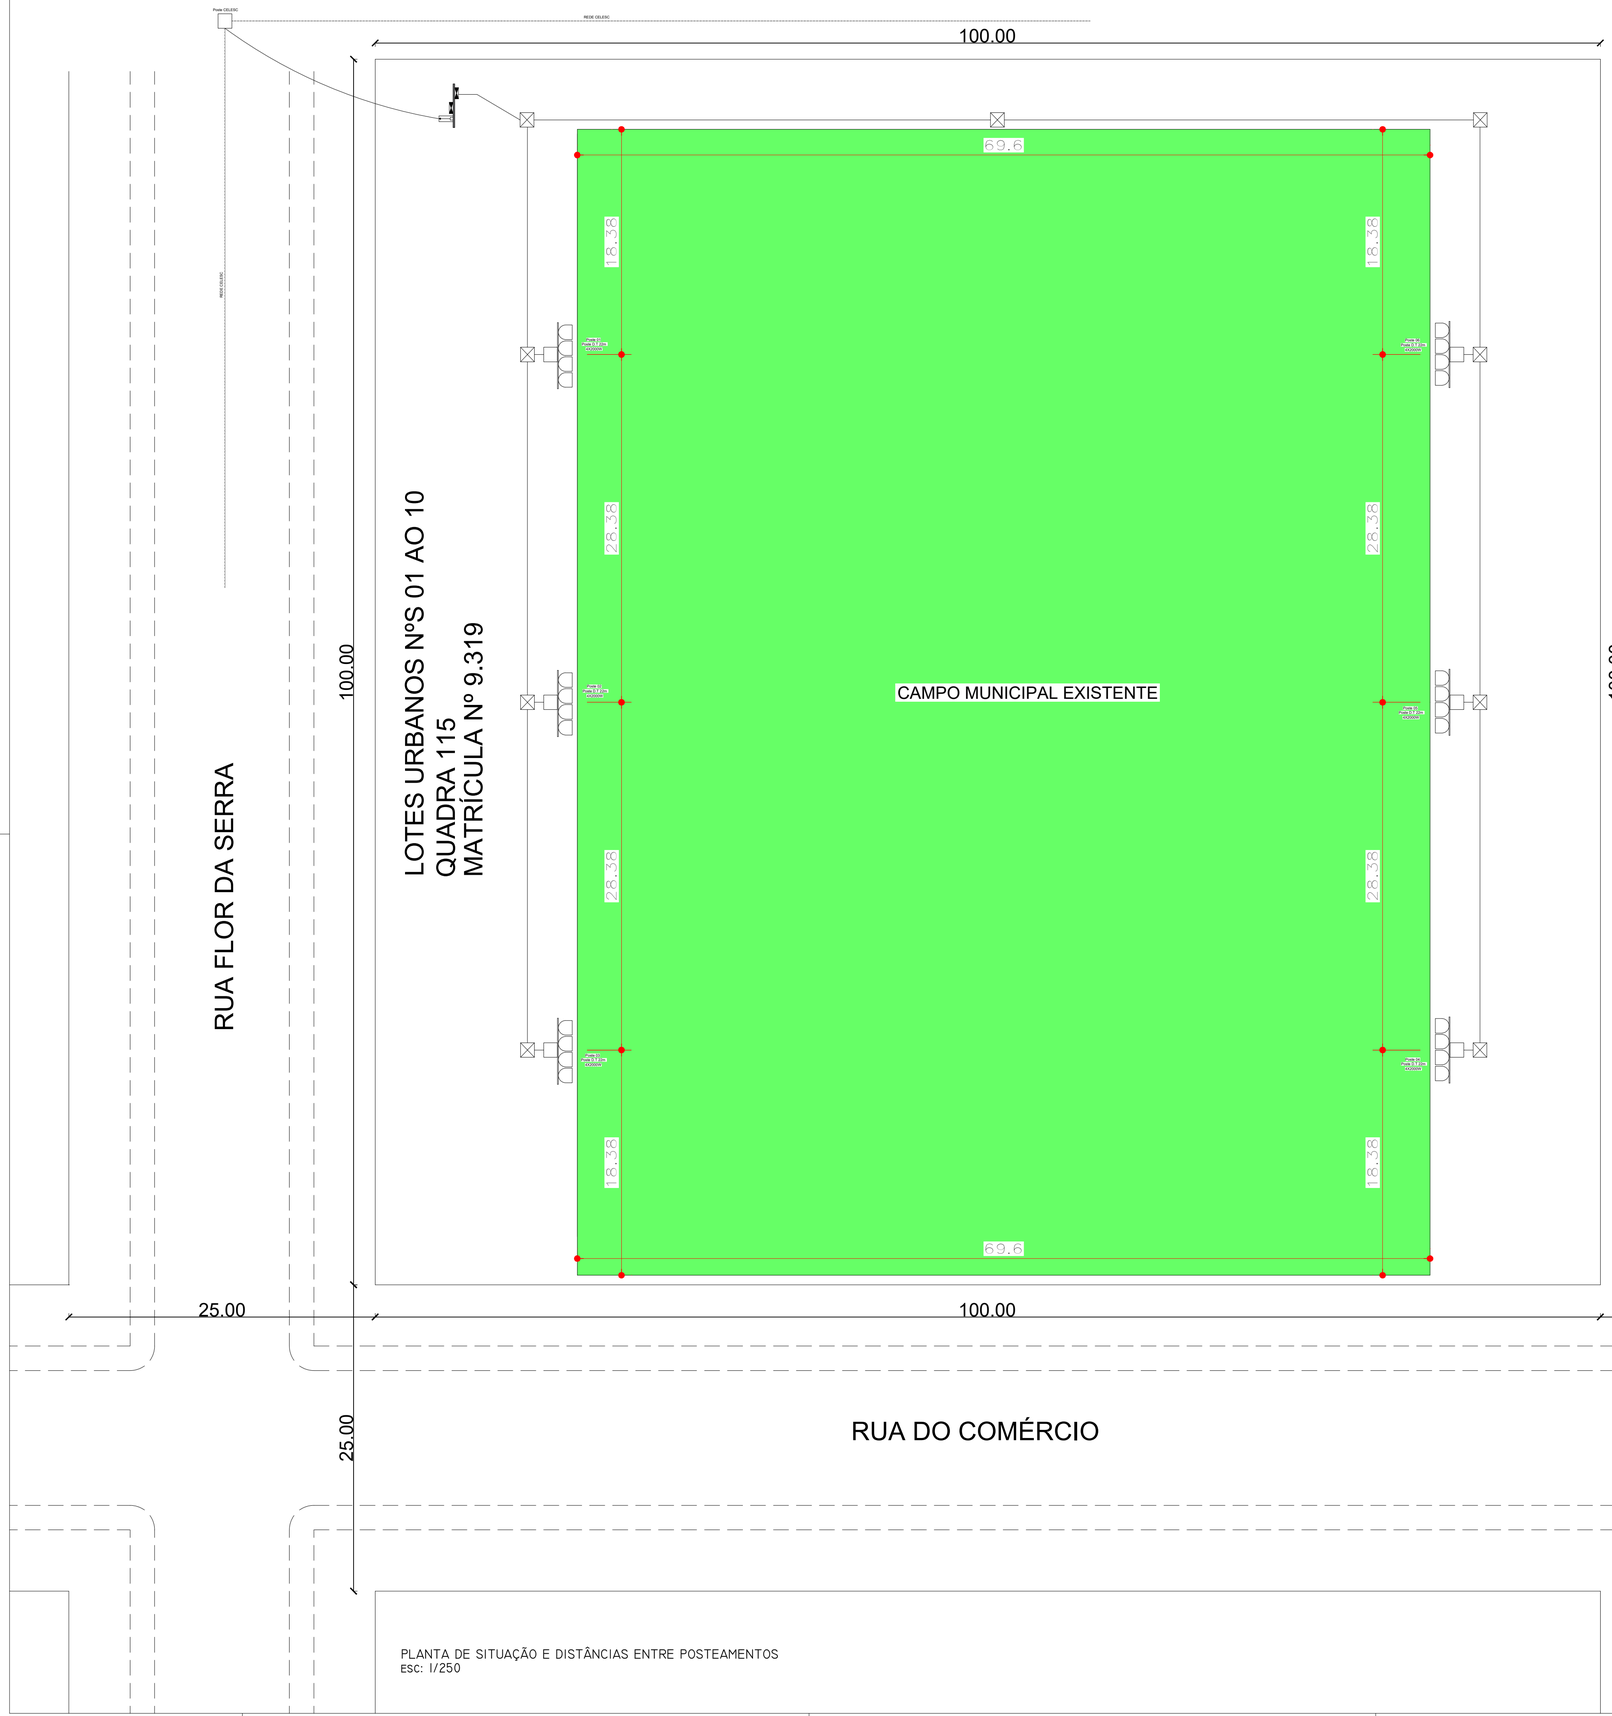


PLANTA DE SITUAÇÃO E DISTÂNCIAS ENTRE POSTEAMENTOS
ESC: 1/250

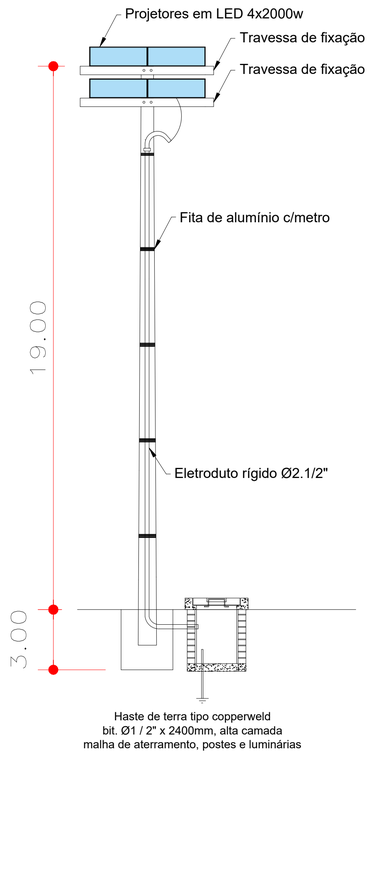

APROVAÇÕES:

PROJETO ELÉTRICO

EMPREENDIMENTO:
IMPLANTAÇÃO DE ILUMINAÇÃO DO ESTÁDIO MUNICIPAL LUIZ BASSO

ENDEREÇO:
RUA FLOR DA SERRA ESQUINA COM RUA DOS IMIGRANTES
CENTRO,
BANDEIRANTE-SC

CONTEÚDO:
PROJETO ELÉTRICO

PROPRIETÁRIO:
MUNICÍPIO DE BANDEIRANTE/SC
CNPJ: 01.612.528/0001-84

RESP. TÉCNICO:
GIOVANE MIGUEL KUHN
CREA-SC 186.990-8

FOLHA
A01
/02

ESCALA:
COMO INDICADO

DATA:
NOV/25

DESENHO:
GIOVANE KUHN