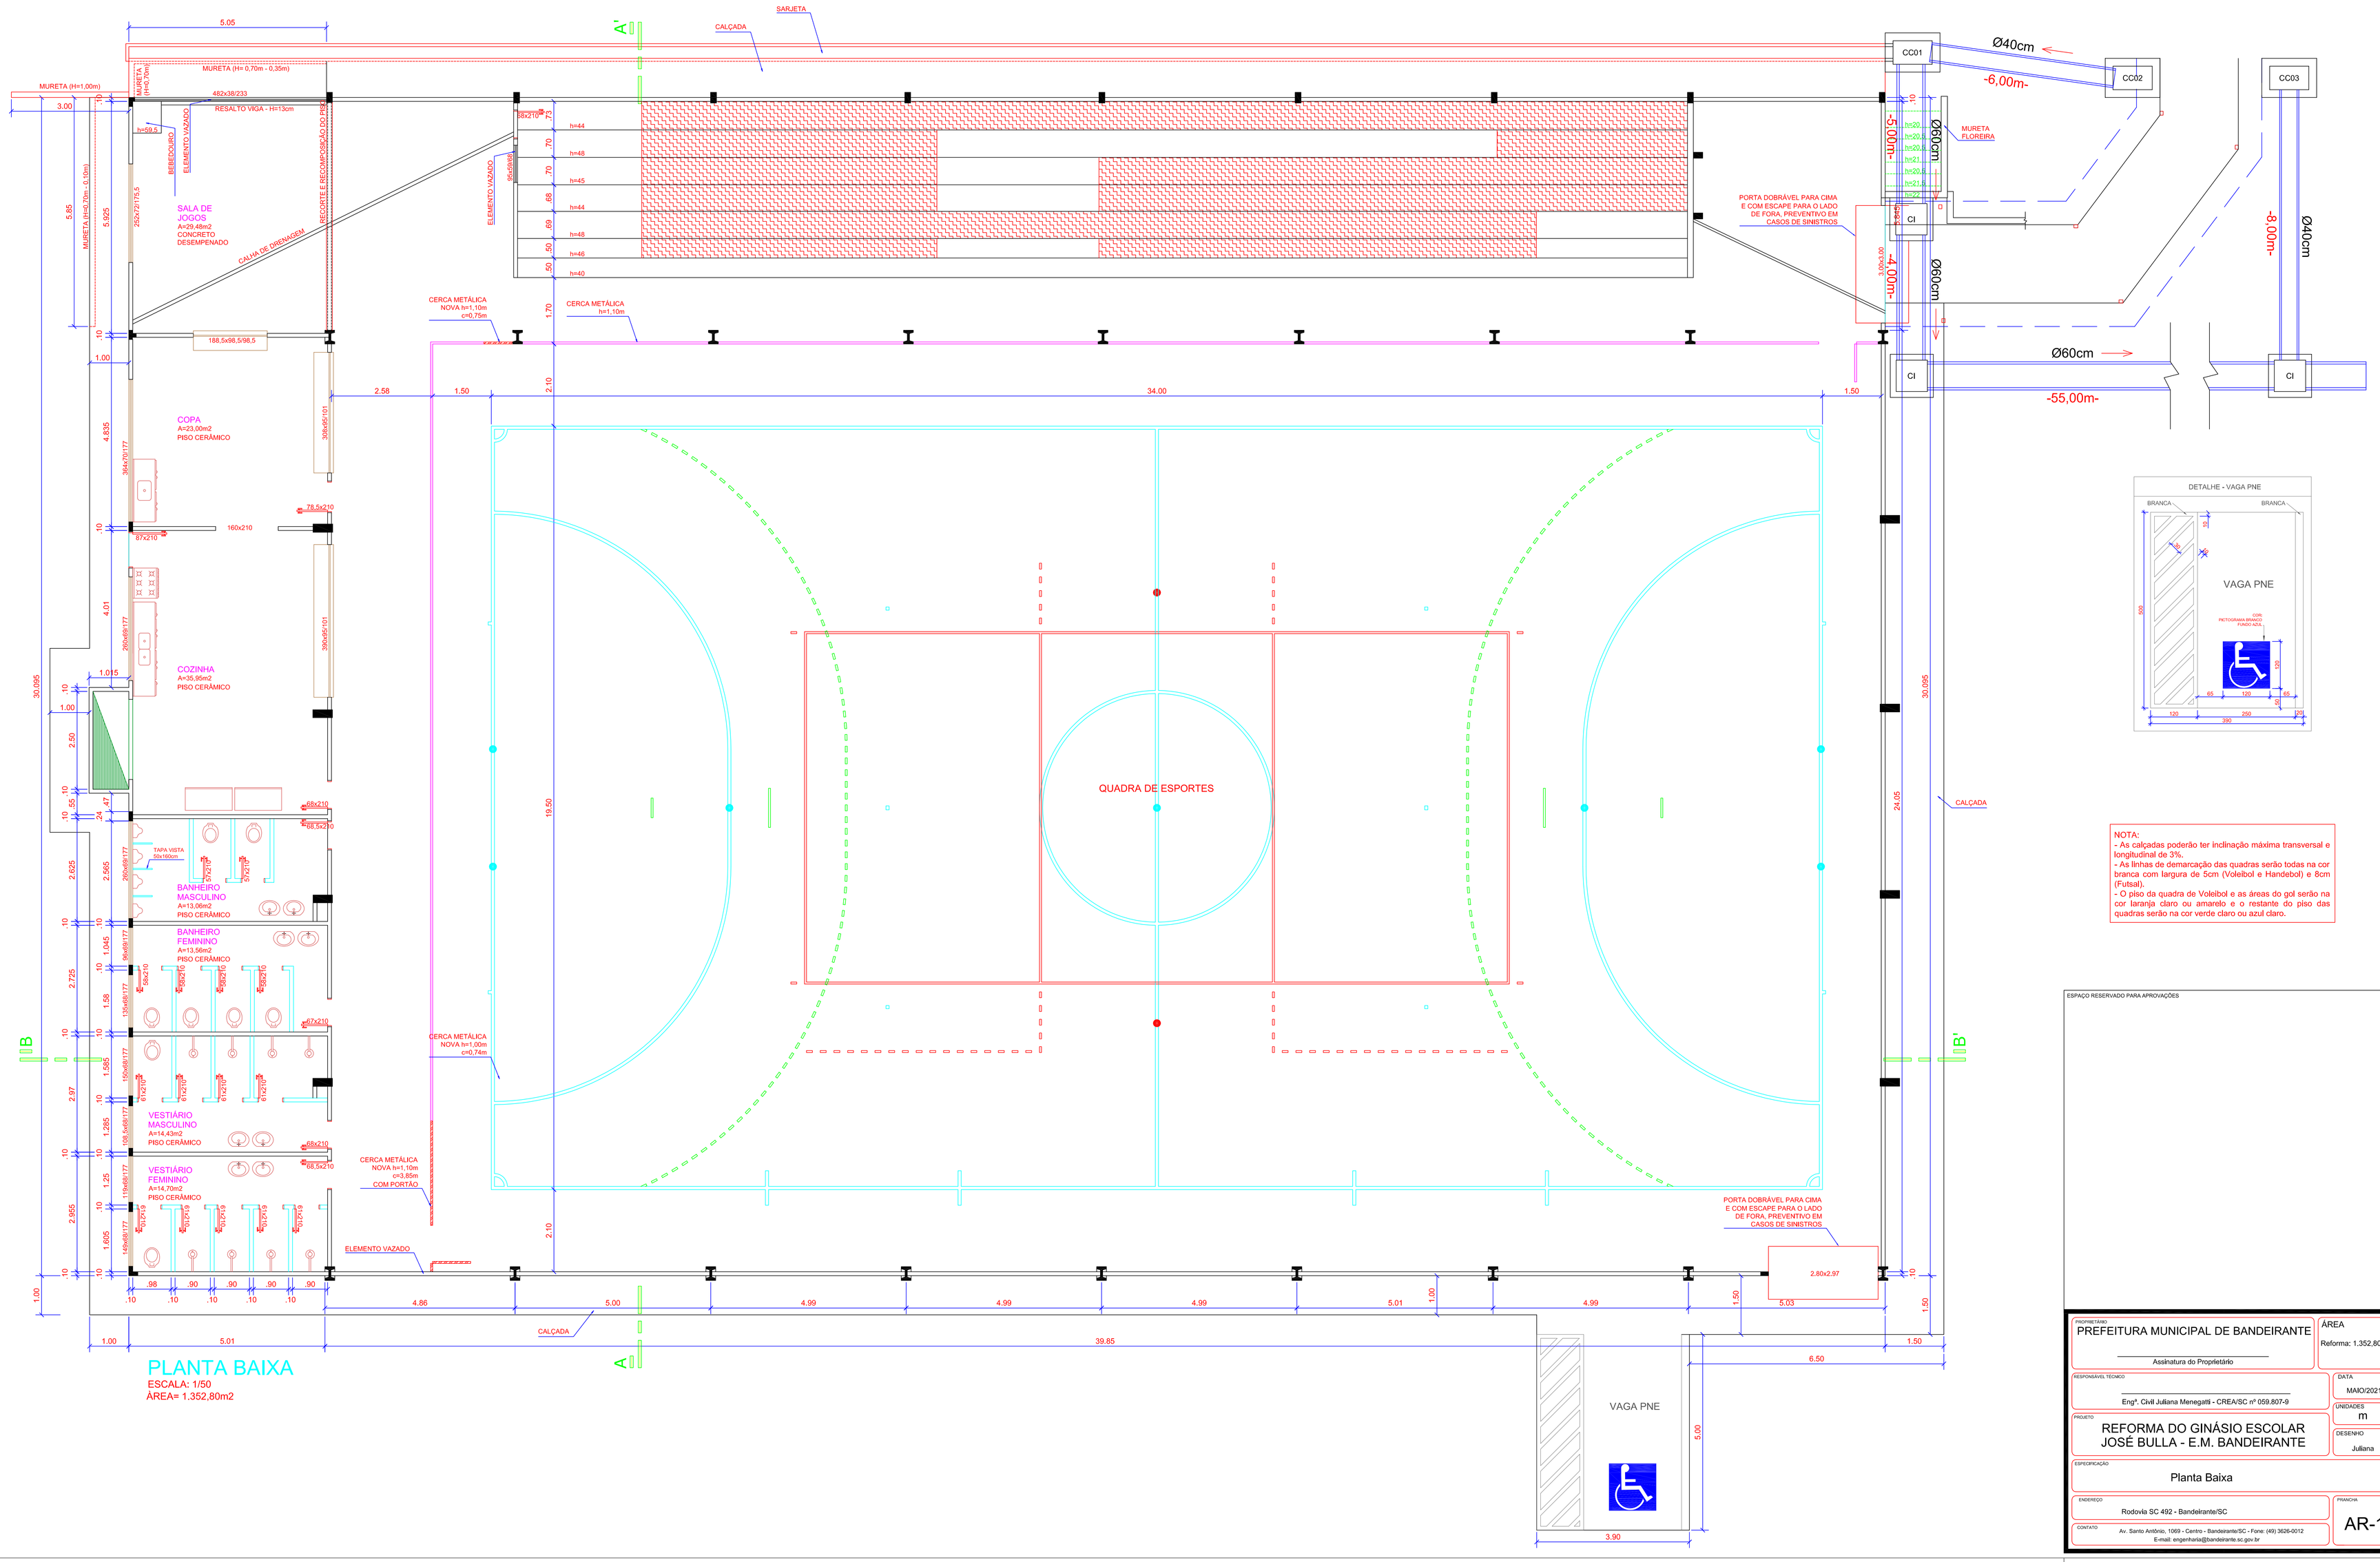

NOTA:
- As calçadas poderão ter inclinação máxima transversal e longitudinal de 3%.
- As linhas de demarcação das quadras serão todas na cor branca com largura de 5cm (Voleibol e Handebol) e 8cm (Futsal).
- O piso da quadra de Voleibol e as áreas do gol serão na cor laranja claro ou amarelo e o restante do piso das quadras serão na cor verde claro ou azul claro.

ESPAÇO RESERVADO PARA APROVAÇÕES

PROPRIETÁRIO
PREFEITURA MUNICIPAL DE BANDEIRANTE

Assinatura do Proprietário

ÁREA
Reforma: 1.352,80m²

RESPONSÁVEL TÉCNICO
Engª. Civil Juliana Menegatti - CREA/SC nº 059.807-9

DATA
MAIO/2021

UNIDADES
m

PROJETO
REFORMA DO GINÁSIO ESCOLAR JOSÉ BULLA - E.M. BANDEIRANTE

DESENHO
Juliana

ESPECIFICAÇÃO
Planta Baixa

ENDEREÇO
Rodovia SC 492 - Bandeirante/SC

PRANCHA
AR-1

CONTATO
Av. Santo Antônio, 1069 - Centro - Bandeirante/SC - Fone: (49) 3626-0012
E-mail: engenharia@bandeirante.sc.gov.br