


SITUAÇÃO / LOCAÇÃO
ESCALA 1:400

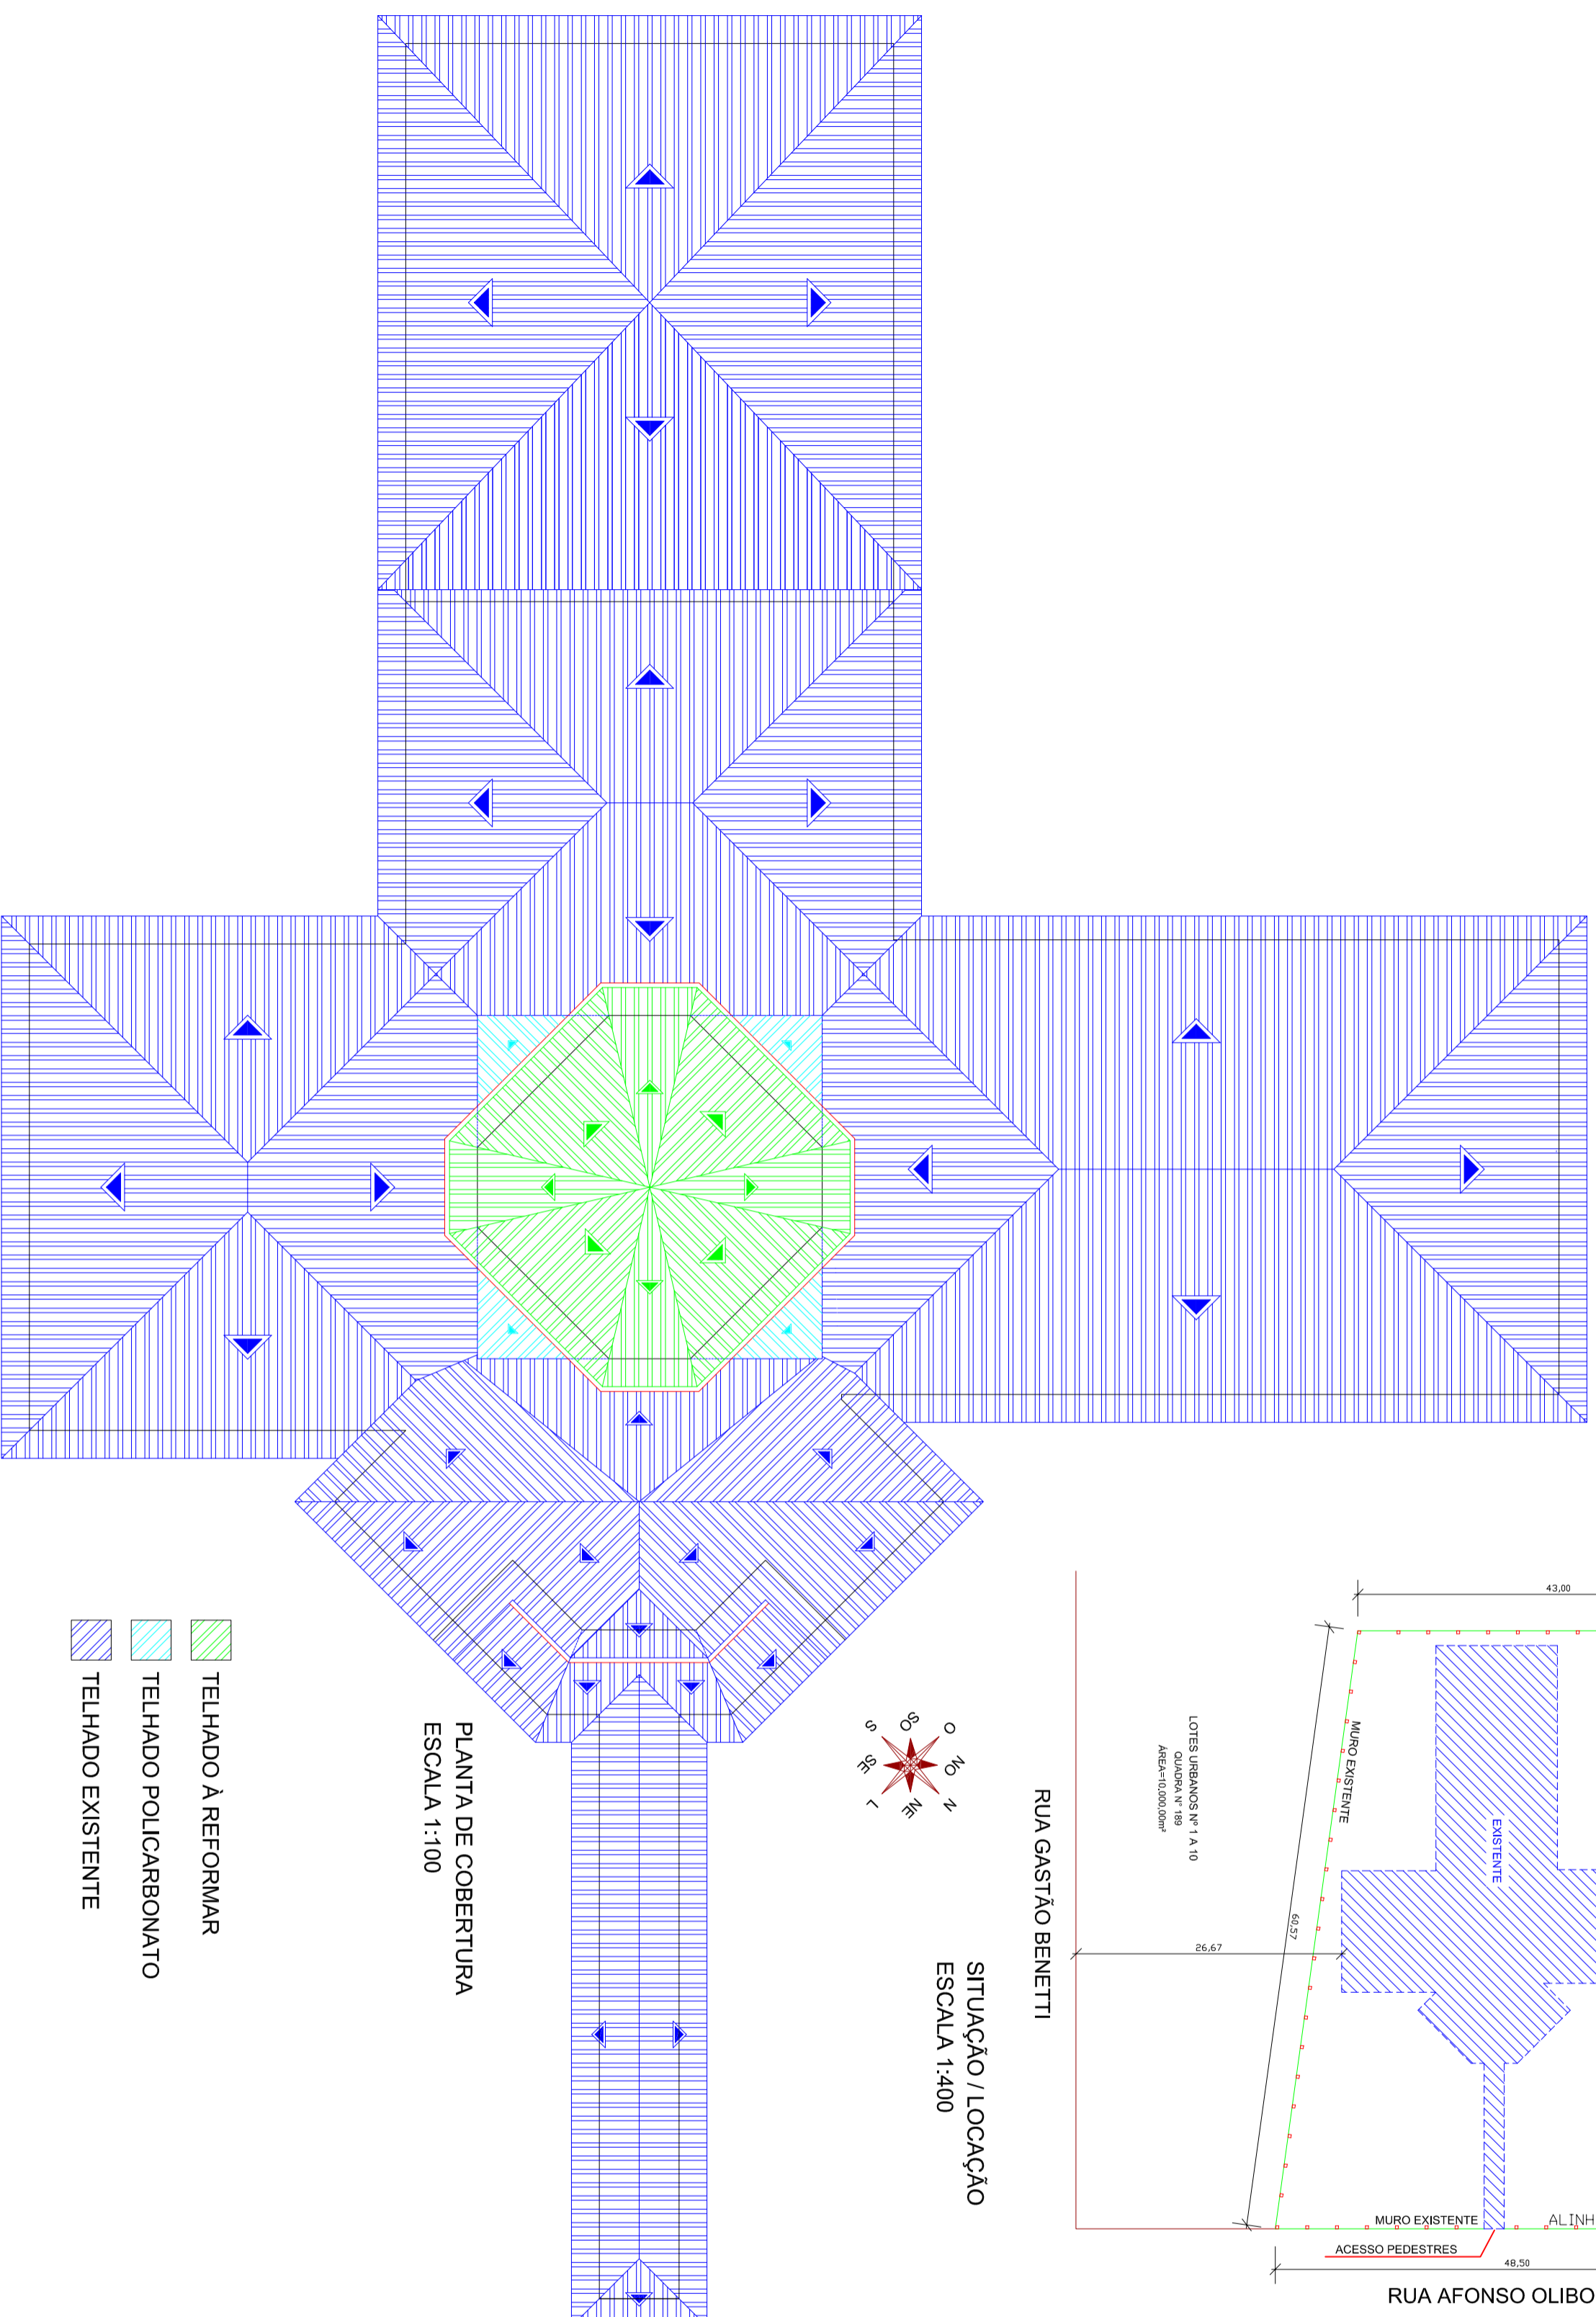

-  TELHADO À REFORMAR
-  TELHADO POLICARBONATO
-  TELHADO EXISTENTE

ESPAÇO RESERVADO PARA APROVAÇÕES

PROPRIETÁRIO PREFEITURA MUNICIPAL DE BANDEIRANTE Assinatura do Proprietário		ÁREA 55,55 m²
RESPONSÁVEL TÉCNICO Eng.ª Civil Juliana Menegatti - CREA/SC nº 059.807-9	DATA 03/07/2017	UNIDADES m
PROJETO REFORMA DO TELHADO DO C.E.I.		DESENHO Juliana
ESPECIFICAÇÃO Projeto Arquitetônico - Situação / Locação e Planta de Cobertura		
ENDEREÇO Rua Afonso Oliboni - Bandeirante/SC	FRANQUIA ÚNICA	
CONTATO Av. Santo Antônio, 1099 - Centro - Bandeirante/SC - Fone: (49) 3628-0012 E-mail: engenhar@bandeirante.sc.gov.br		