


LOTE URBANOS Nº 01, 03 E 05 - QUADRA Nº 162
 ÁREA TOTAL DOS LOTES = 3.900,00 M²
 ÁREA EXISTENTE TERREO = 573,91 M²
 ÁREA EXISTENTE SUBSOLO = 101,62 M²
 ÁREA TOTAL EXISTENTE = 675,53 M²
 ÁREA A AMPLIAR TERREO = 70,28 M²
 ÁREA TOTAL APÓS AMPLIAÇÃO = 745,81 M²
 ÁREA TOTAL DE PROJEÇÃO = 646,49 M²
 TAXA DE OCUPAÇÃO = 16,58 %
 ÍNDICE DE APROVEITAMENTO = 0,19

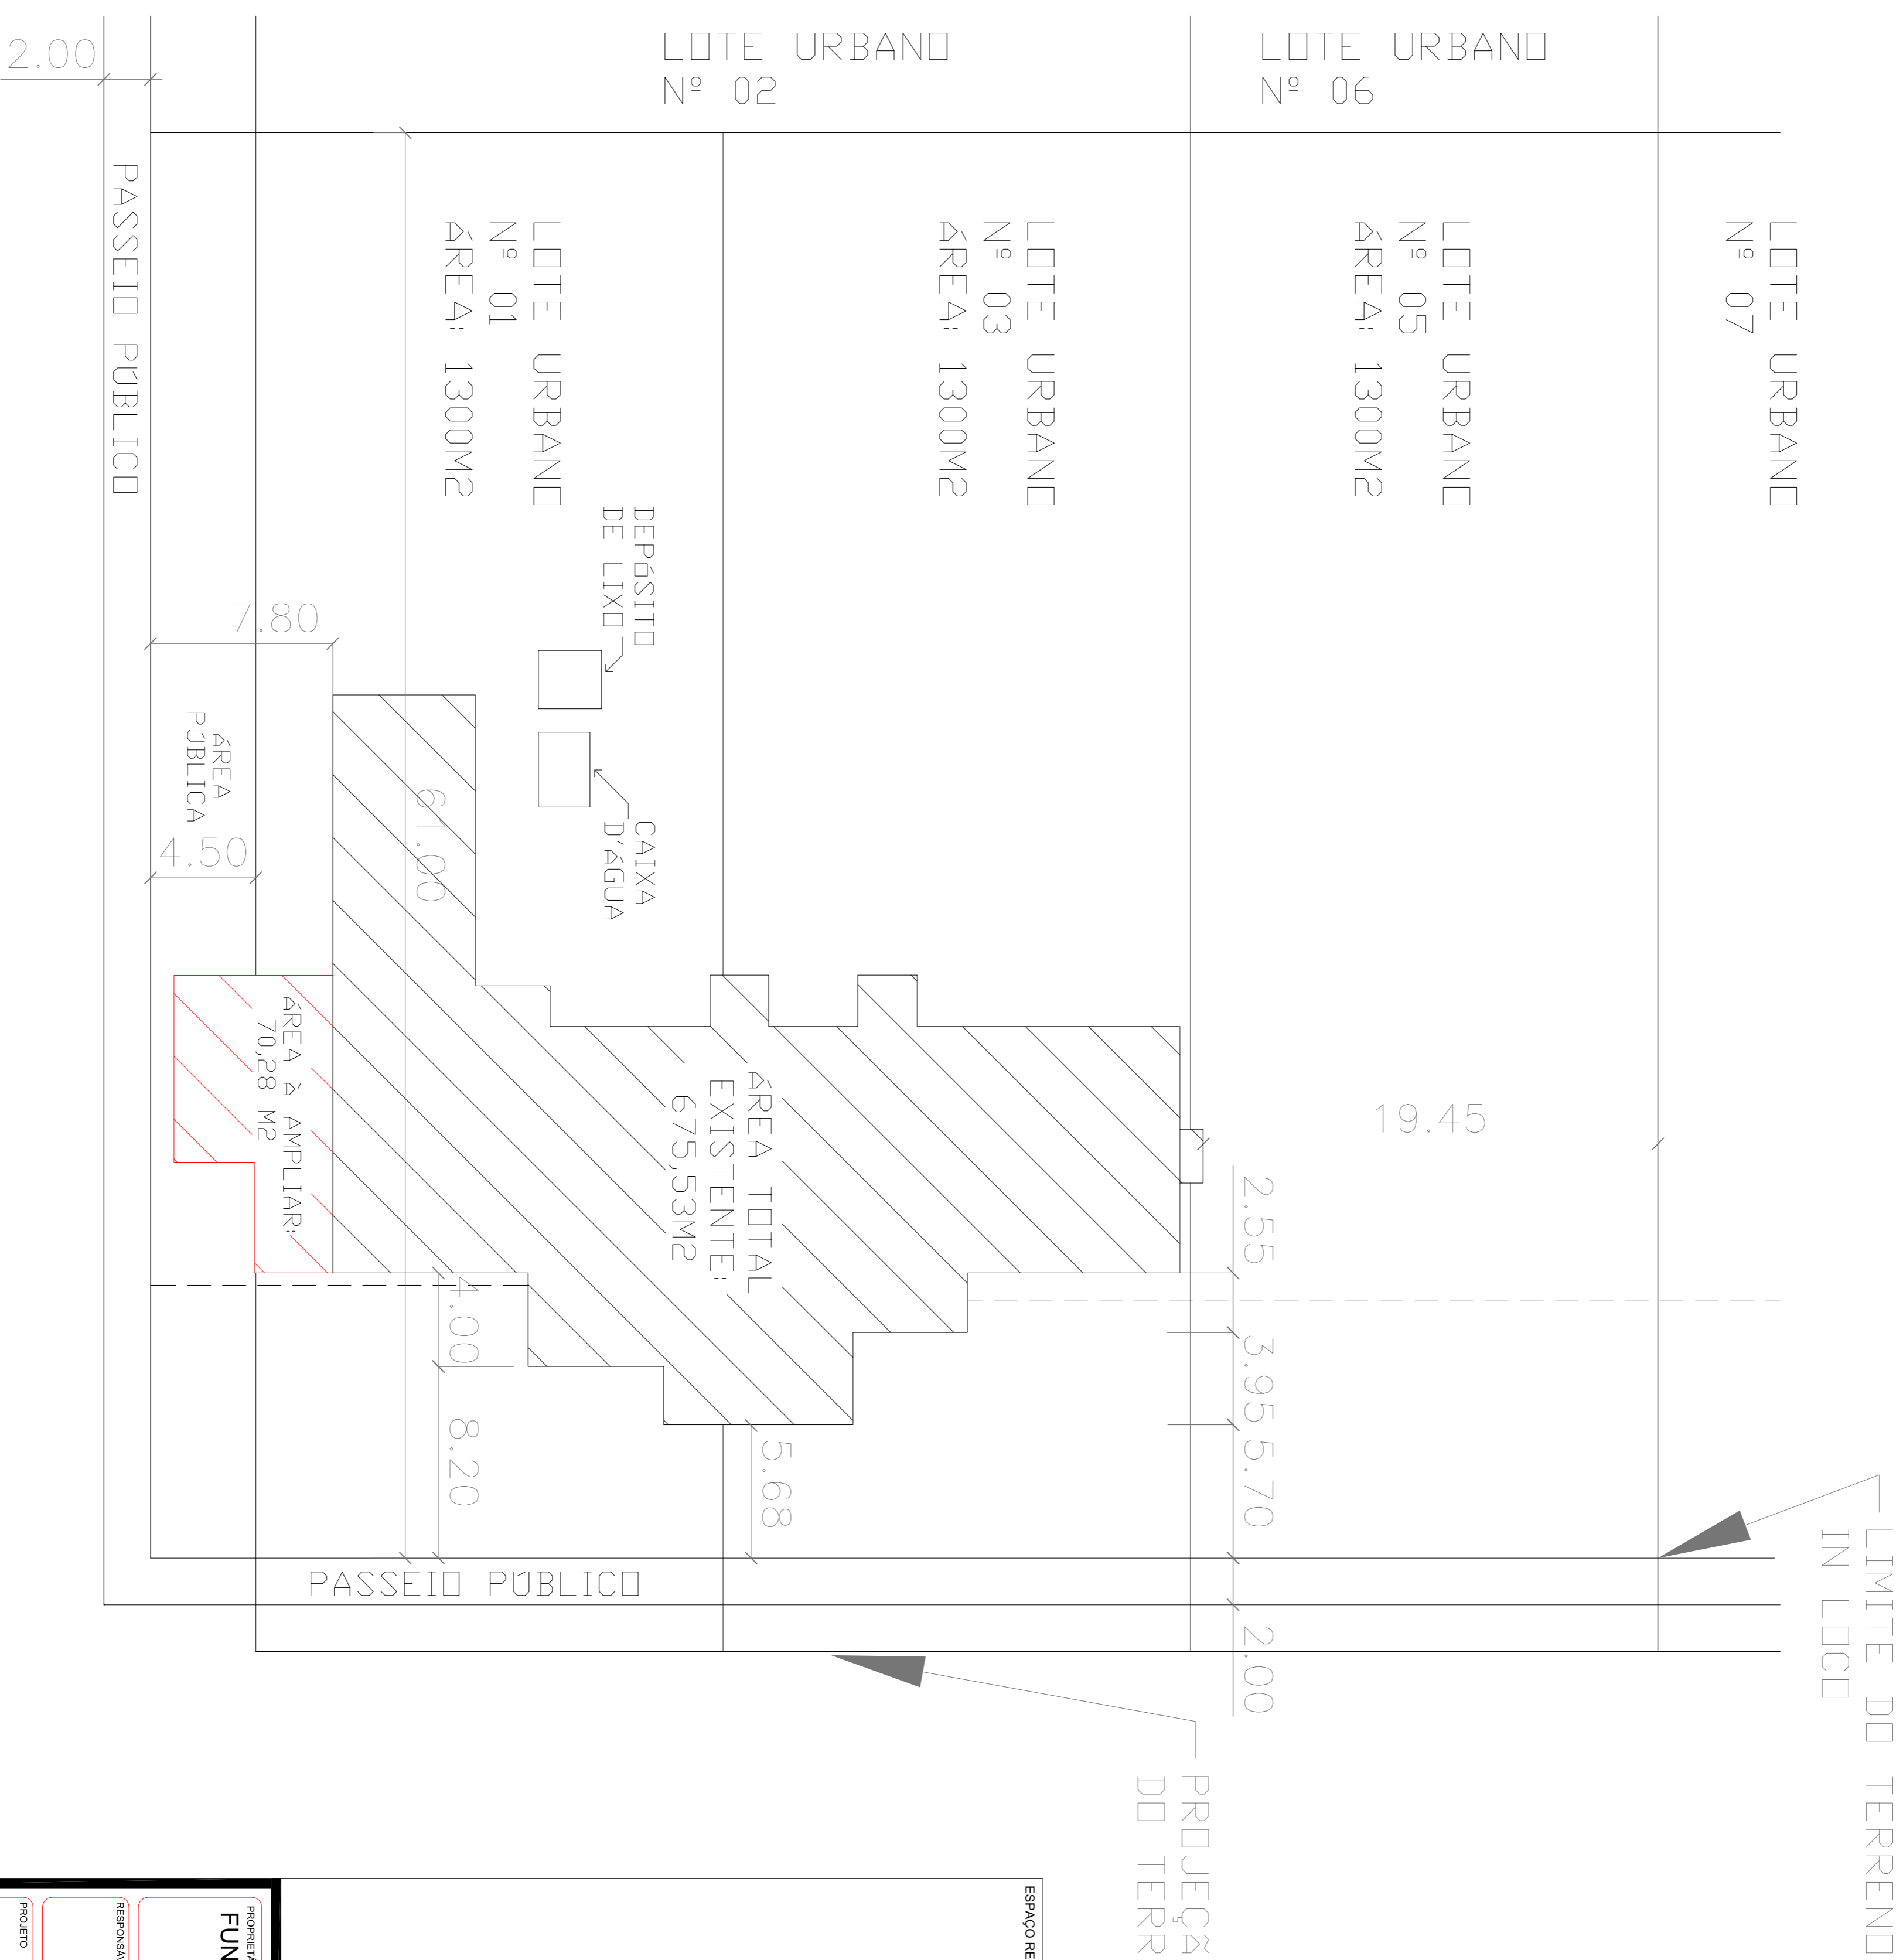

PLANTA DE LOCAÇÃO
 ESCALA: 1/200

LIMITE DO TERRENO
 IN LOCO

PROJEÇÃO DA DIVISA
 DO TERRENO

ESPAÇO RESERVADO PARA APROVAÇÕES

PROPRIETÁRIO FUNDO MUNICIPAL DE SAÚDE DE BANDEIRANTE NEURI BIAZI		ÁREA 745,81 m²
RESPONSÁVEL TÉCNICO Engª Civil Juliana Menegatti - CREA/SC 059.807-8		DATA Novembro/2019
PROJETO Ampliação da Unidade Básica de Saúde		ESCALA Informada
ESPECIFICAÇÃO Projeto Arquitetônico - Planta de Locação		DESENHO Juliana
ENGENHEIRO Avenida Santo Antônio, nº 1115 - Centro - Bandeirante/SC		FRANCA AR-2
CONTATO Av. São Antônio, nº 1098 - Centro - Bandeirante/SC - Fone: (49) 3626-0012 E-mail: engenhatel@bandeirante.sc.gov.br		