



Esgoto
Água Pluvial

Caixa Sifonada
Caixas de passagem
Curva 45 Longa para Esgoto Sanitário
Curva 45 longa Amanco
Curva 90 curta
Curva 90 curta- coluna
Joelho 45
Joelho 45- desce
Joelho 90
Joelho 90- coluna
Junção simples
Junção simples c/ redução
Lavatório Residencial com sifão
Luva de correr
Luva simples
Ramais de Ventilação
Te sanitário
Vaso Sanitário c/ curva 90°

Esgoto	
Caixas de Passagem	
Caixa de passagem PVC 30 cm	1 pç
PVC Acessórios	
Caixa sifonada 150x150x50	4 pç
Sifão de copo p/ pia e lavatório 1" - 1.1/2"	4 pç
Válvula p/ lavatório e tanque 1"	4 pç
PVC Esgoto	
Curva 45 longa 50 mm	1 pç
Curva 90 curta 100 mm	5 pç
40 mm	6 pç
50 mm	5 pç
Joelho 45 100 mm	9 pç
40 mm	3 pç
50 mm	6 pç
Joelho 90 50 mm	2 pç
Joelho 90 c/anel p/ esgoto secundário 40 mm - 1.1/2"	6 pç
Junção simples 100 mm - 50 mm	3 pç
100 mm - 100 mm	3 pç
40 mm x 40 mm	3 pç
Luva de correr 100 mm	1 pç
50 mm	1 pç
Luva simples 100 mm	4 pç
50 mm	1 pç
Redução excêntrica 100 mm - 50 mm	1 pç
Tubo PVC ponta-bolsa c/ virola 100 mm - 4"	30,4 m
50 mm - 2"	14,51 m
Tubo rígido c/ ponta lisa 40 mm	12,38 m
50 mm - 2"	17,50 m
Tê sanitário 100 mm - 100 mm	1 pç
Ramais de Ventilação 50 mm - 50 mm	4 pç

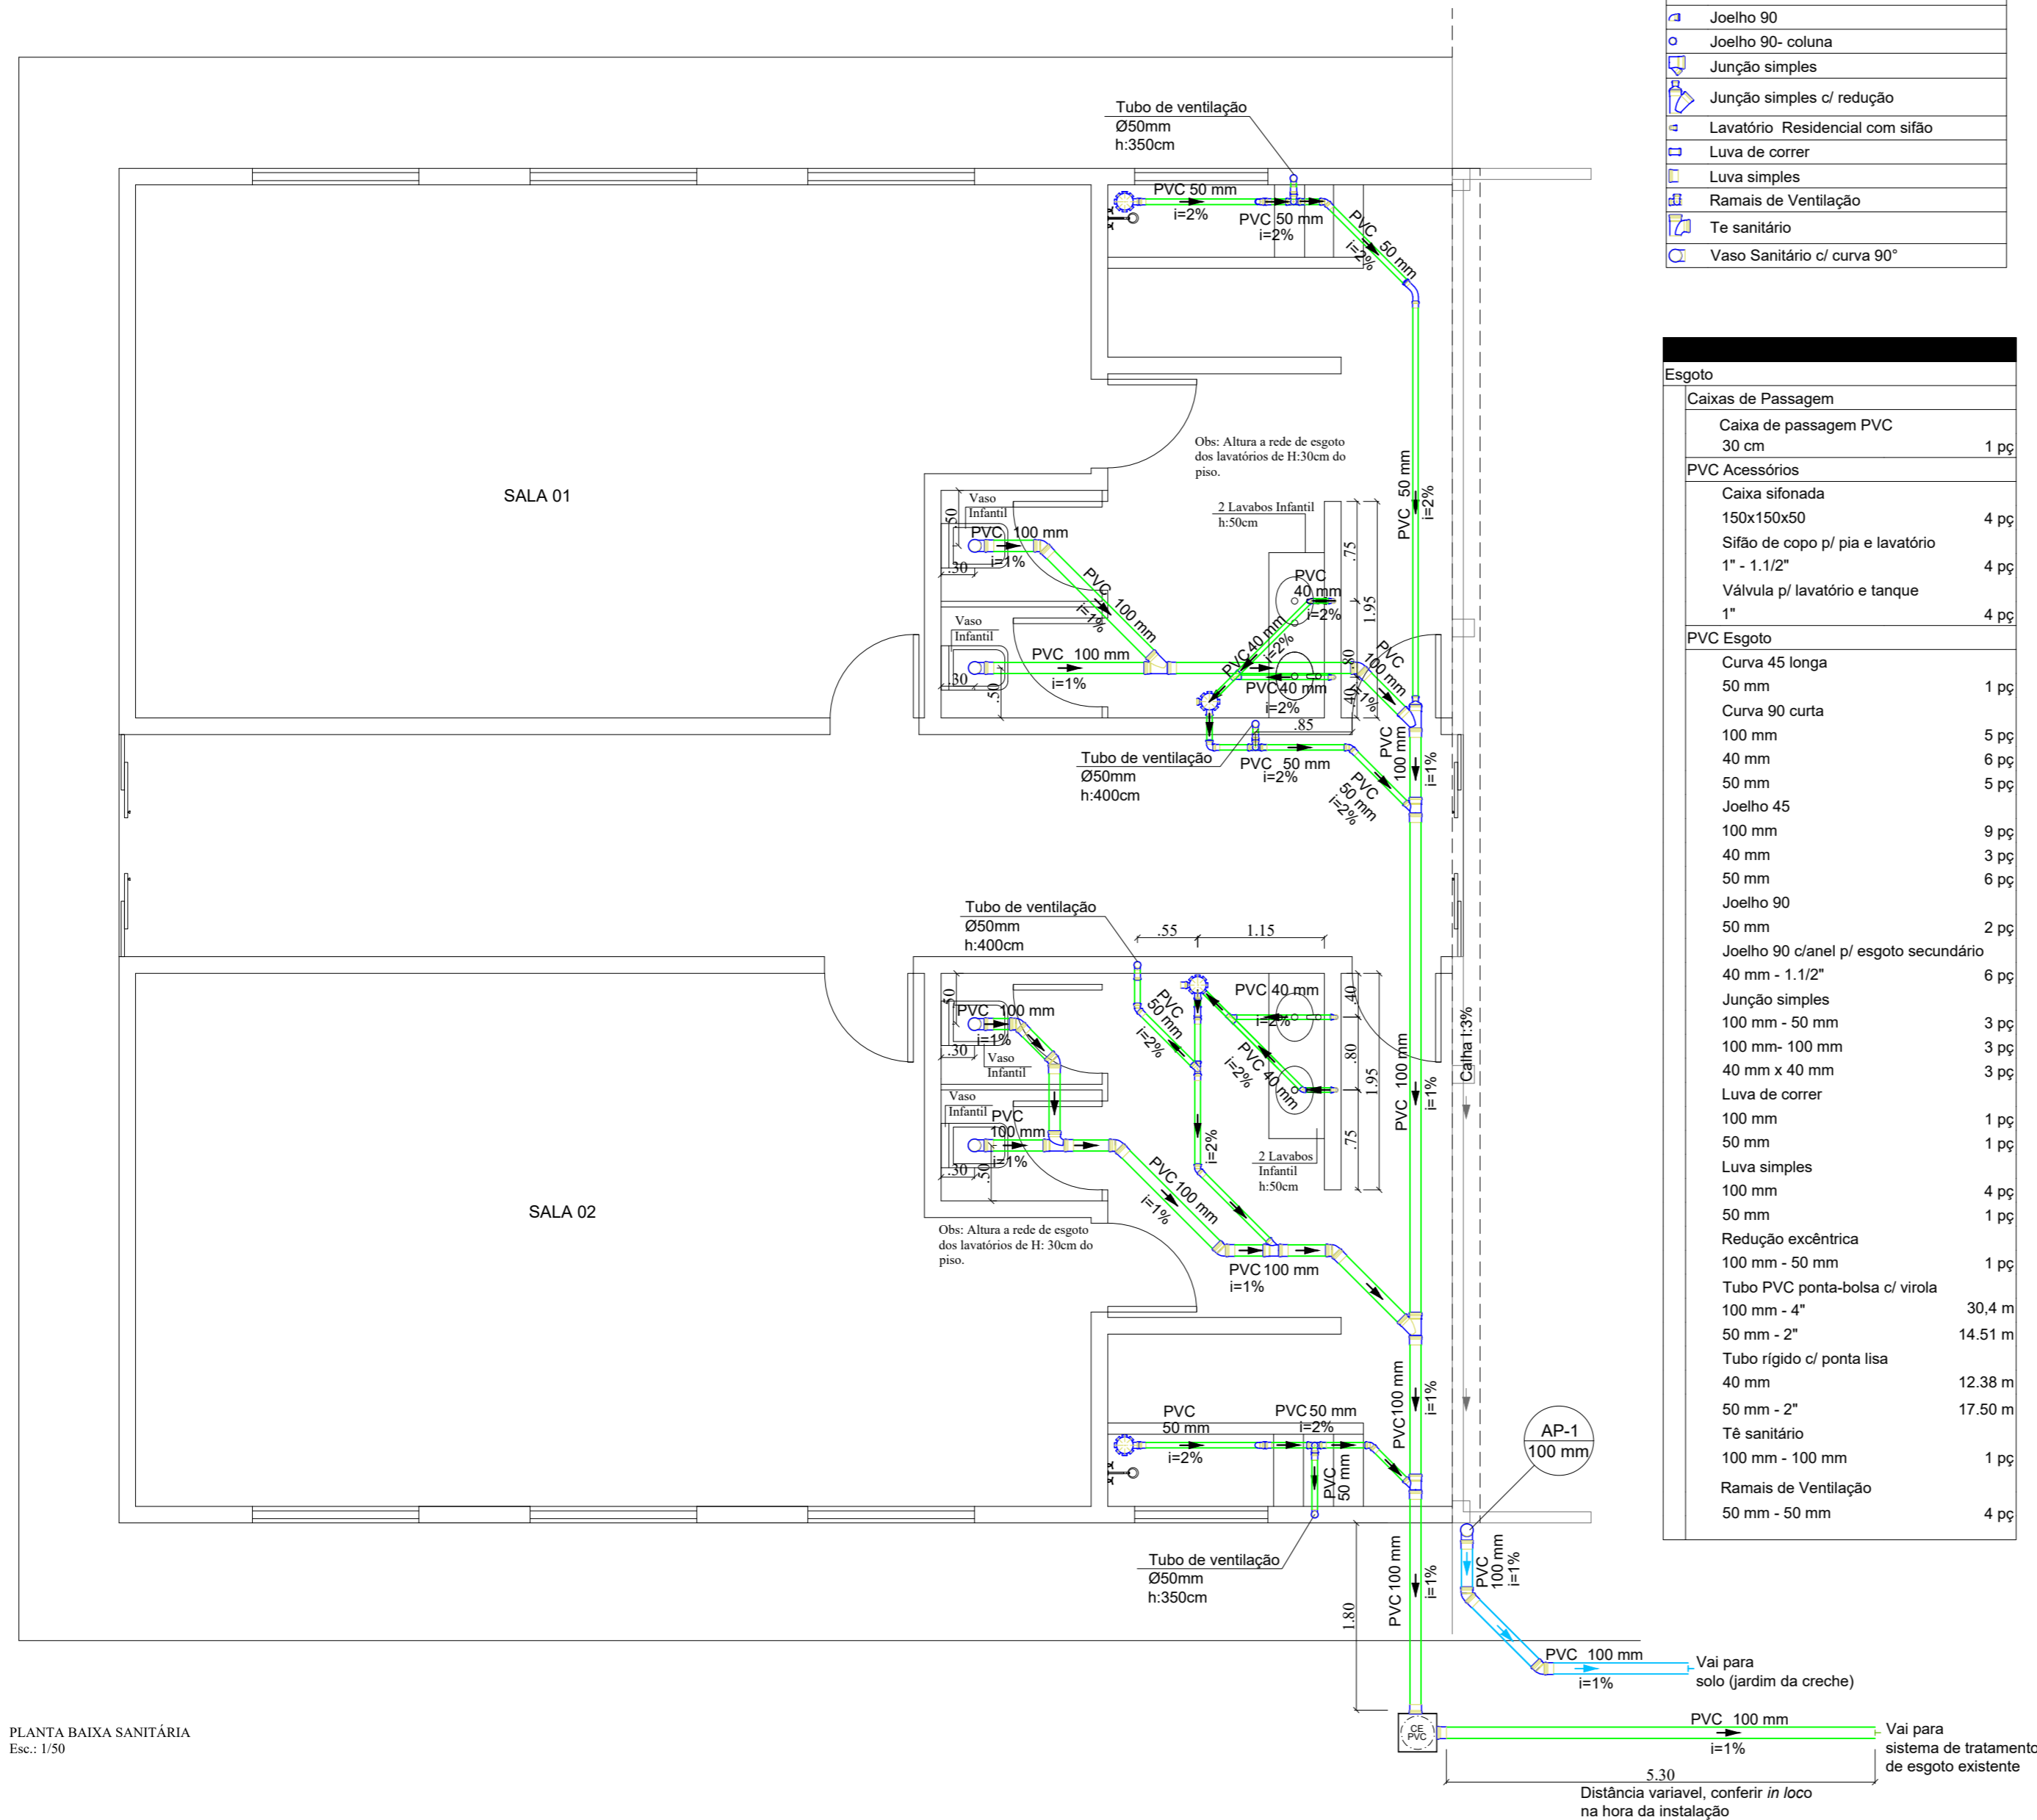

PLANTA BAIXA SANITÁRIA
Esc.: 1/50

 

IF
Projetos

Indianara Follmann
Arquiteta e Urbanista | CAU/SC 149411-2
(49) 991040658

arquitetaindianara@gmail.com

Projeto Hidrossanitário

ESCALA
INDICADA

Projeto Sanitário

PRANCHA
04/05
ARQUIVO
00000

RESPONSÁVEL TÉCNICO:
INDIANARA FOLLMANN
ARQUITETA E URBANISTA CAU/SC A104830-9

DATA
04/11/2021

PROPRIETÁRIOS:
PREFEITURA MUNICIPAL DE BANDEIRANTE

AREA
146,40m²