


Características dos materiais	
fck (kgf/cm²)	Ecs (kgf/cm²)
250	289600

Legenda dos pilares	
	Pilar que passa

Legenda das vigas e paredes	
	Viga

Pilares			
Nome	Seção (cm)	Elevação (cm)	Nível (cm)
P1	14x30	0	0
P2	14x30	0	0
P3	14x30	0	0
P4	14x30	0	0
P5	14x30	0	0
P6	14x30	0	0
P7	14x30	0	0
P8	14x30	0	0
P9	14x30	0	0
P10	14x30	0	0
P11	14x30	0	0
P12	14x45	0	0
P13	14x30	0	0
P14	14x30	0	0
P15	14x30	0	0
P16	14x45	0	0
P17	14x30	0	0
P18	14x30	0	0
P19	14x30	0	0
P20	14x30	0	0
P21	14x30	0	0
P22	14x30	0	0
P23	14x30	0	0
P24	14x30	0	0

Vigas			
Nome	Seção (cm)	Elevação (cm)	Nível (cm)
V1	14x30	0	0
V2	14x30	0	0
V3	14x30	0	0
V4	14x30	0	0
V5	14x30	0	0
V6	14x30	0	0
V7	14x30	0	0
V8	14x30	0	0
V9	14x30	0	0
V10	14x30	0	0
V11	14x30	0	0
V12	14x30	0	0
V13	14x30	0	0
V14	14x30	0	0
V15	14x30	0	0
V16	14x30	0	0

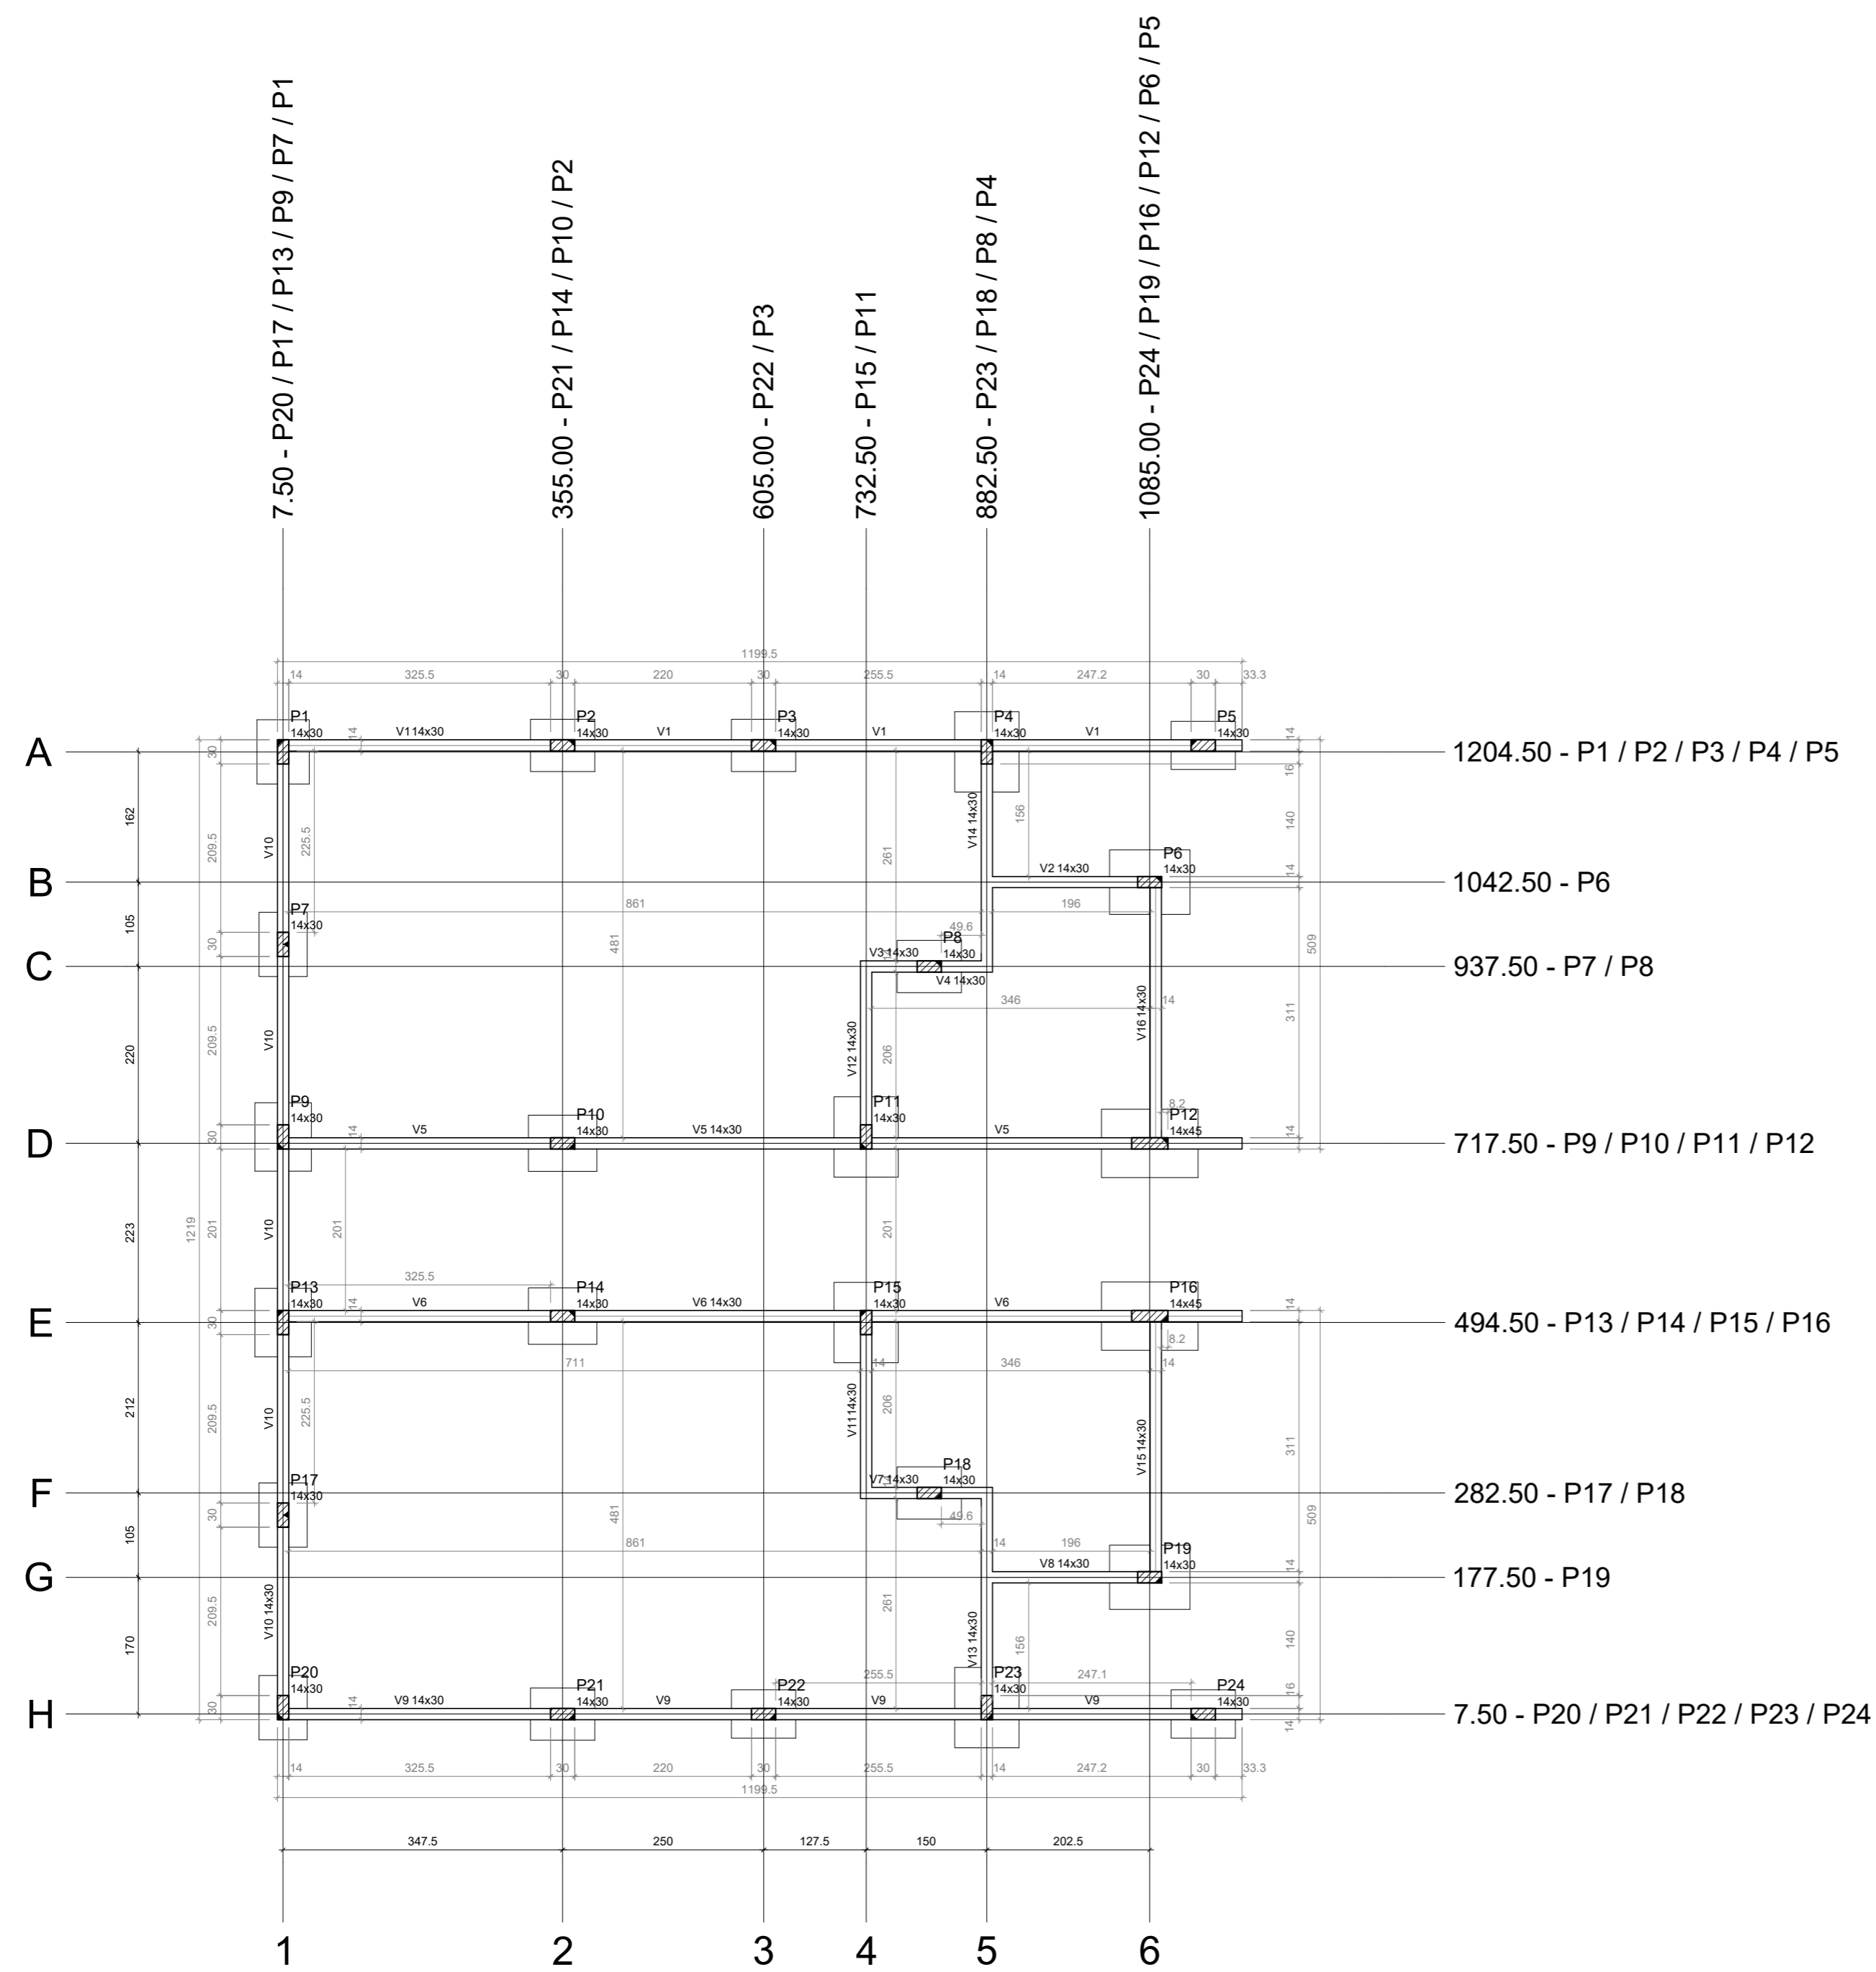

1204.50 - P1 / P2 / P3 / P4 / P5

1042.50 - P6

937.50 - P7 / P8

717.50 - P9 / P10 / P11 / P12

494.50 - P13 / P14 / P15 / P16

282.50 - P17 / P18

177.50 - P19

7.50 - P20 / P21 / P22 / P23 / P24

Forma do Vigas Baldrame (Nível 0)
escala 1:50



Indianara Follmann
Arquiteta e Urbanista | CAU/SC 149411-2
(49) 991040658
arquitetaindianara@gmail.com

Projeto Estrutural	ESCALA INDICADA
DESCRIÇÃO PLANTA DE FORMA TÉRREO	PRANCHA 02/05
	ARQUIVO 00000
RESPONSÁVEL TÉCNICO: INDIANARA FOLLMANN ARQUITETA E URBANISTA CAU/SC A104830-9	DATA 04/11/2021
PROPRIETÁRIOS: PREFEITURA MUNICIPAL DE BANDEIRANTE	AREA 146,40m²