



Corte BB
Escala 1:50

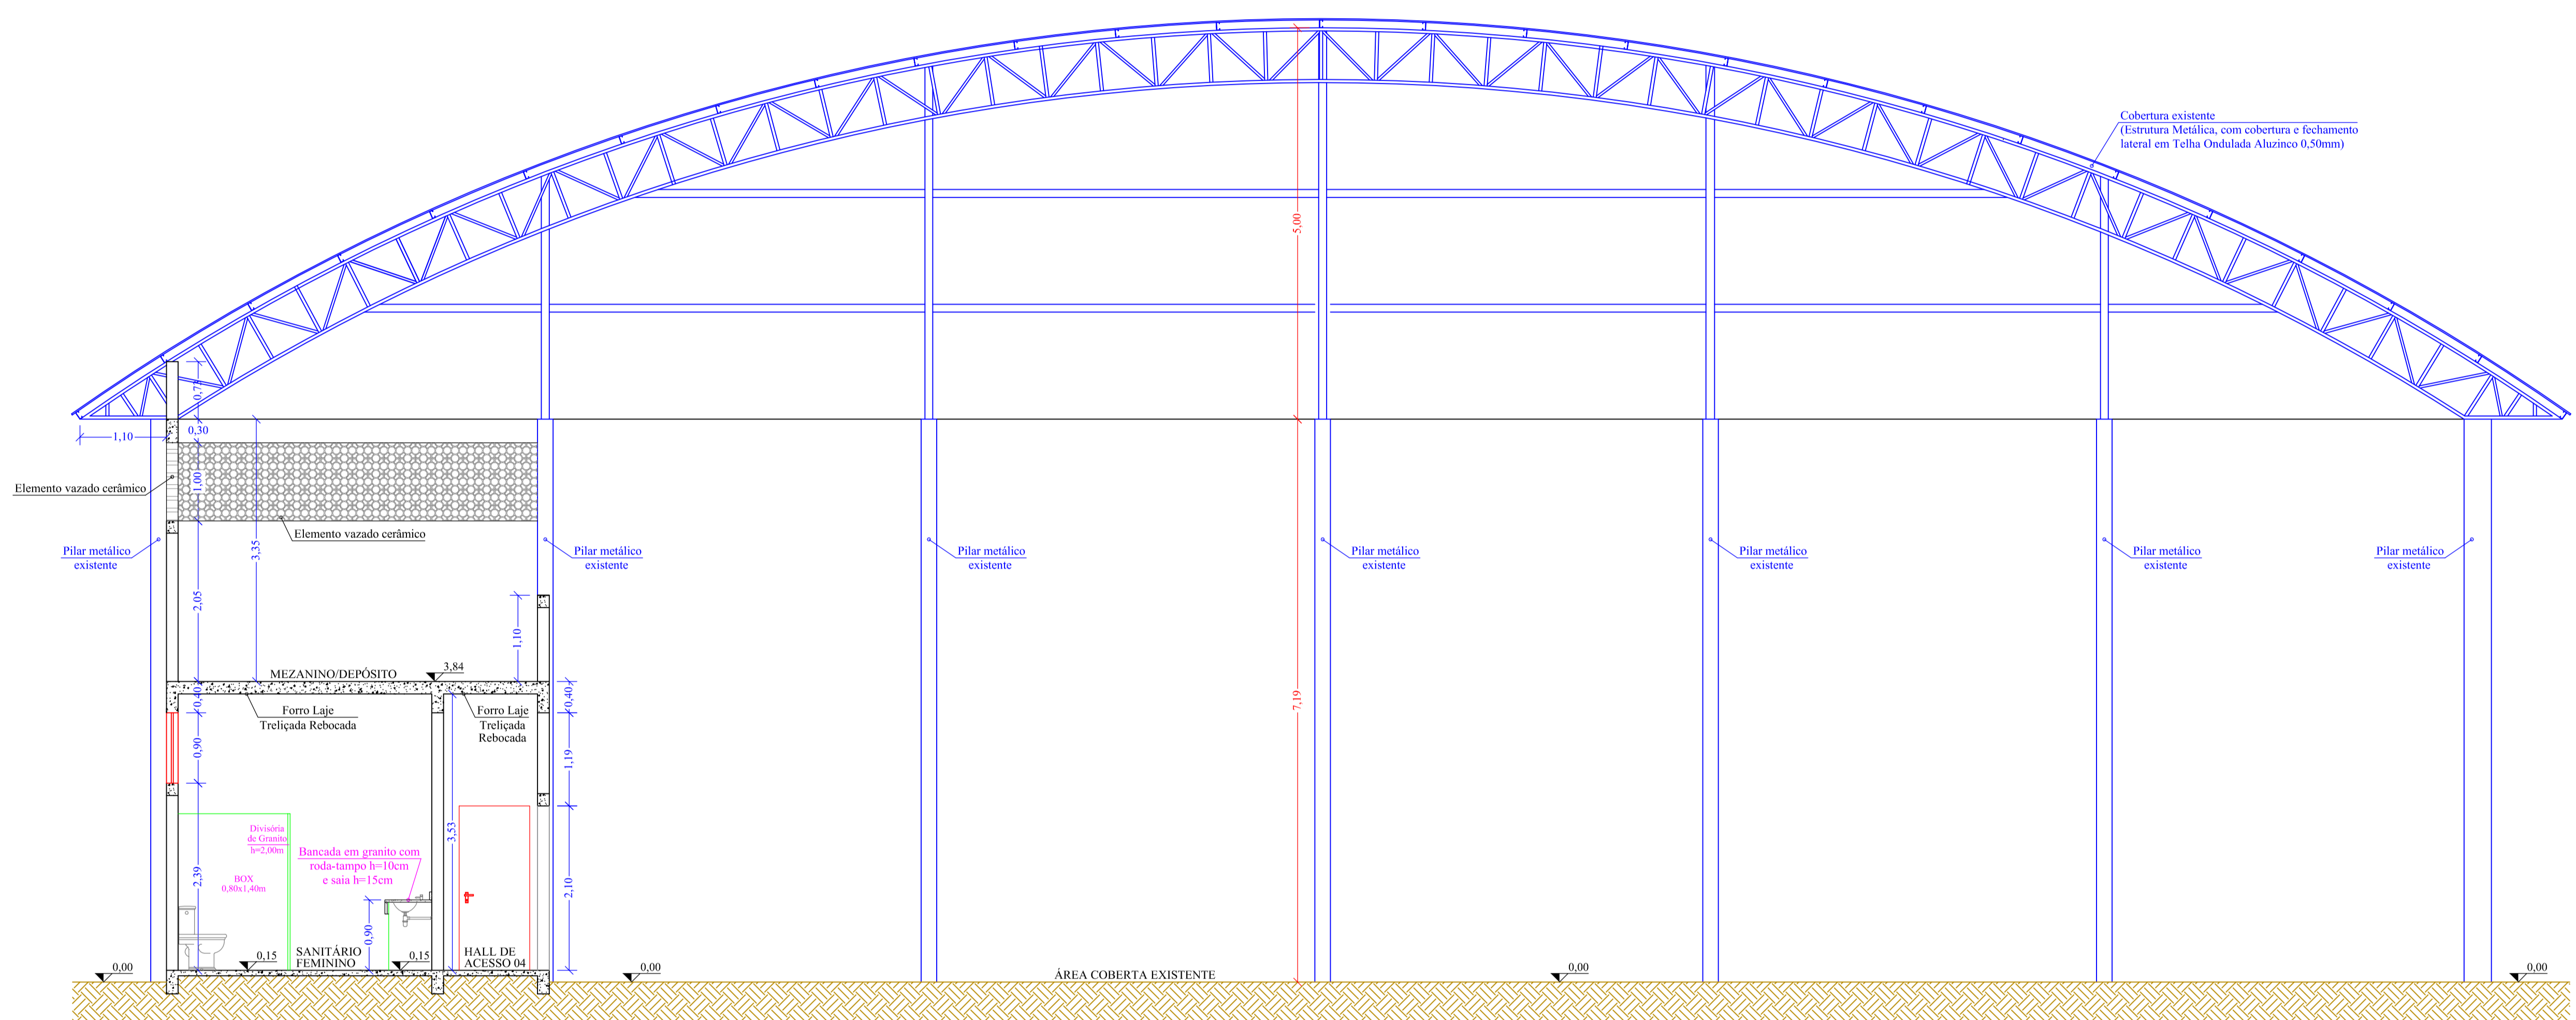

Corte CC
Escala 1:50

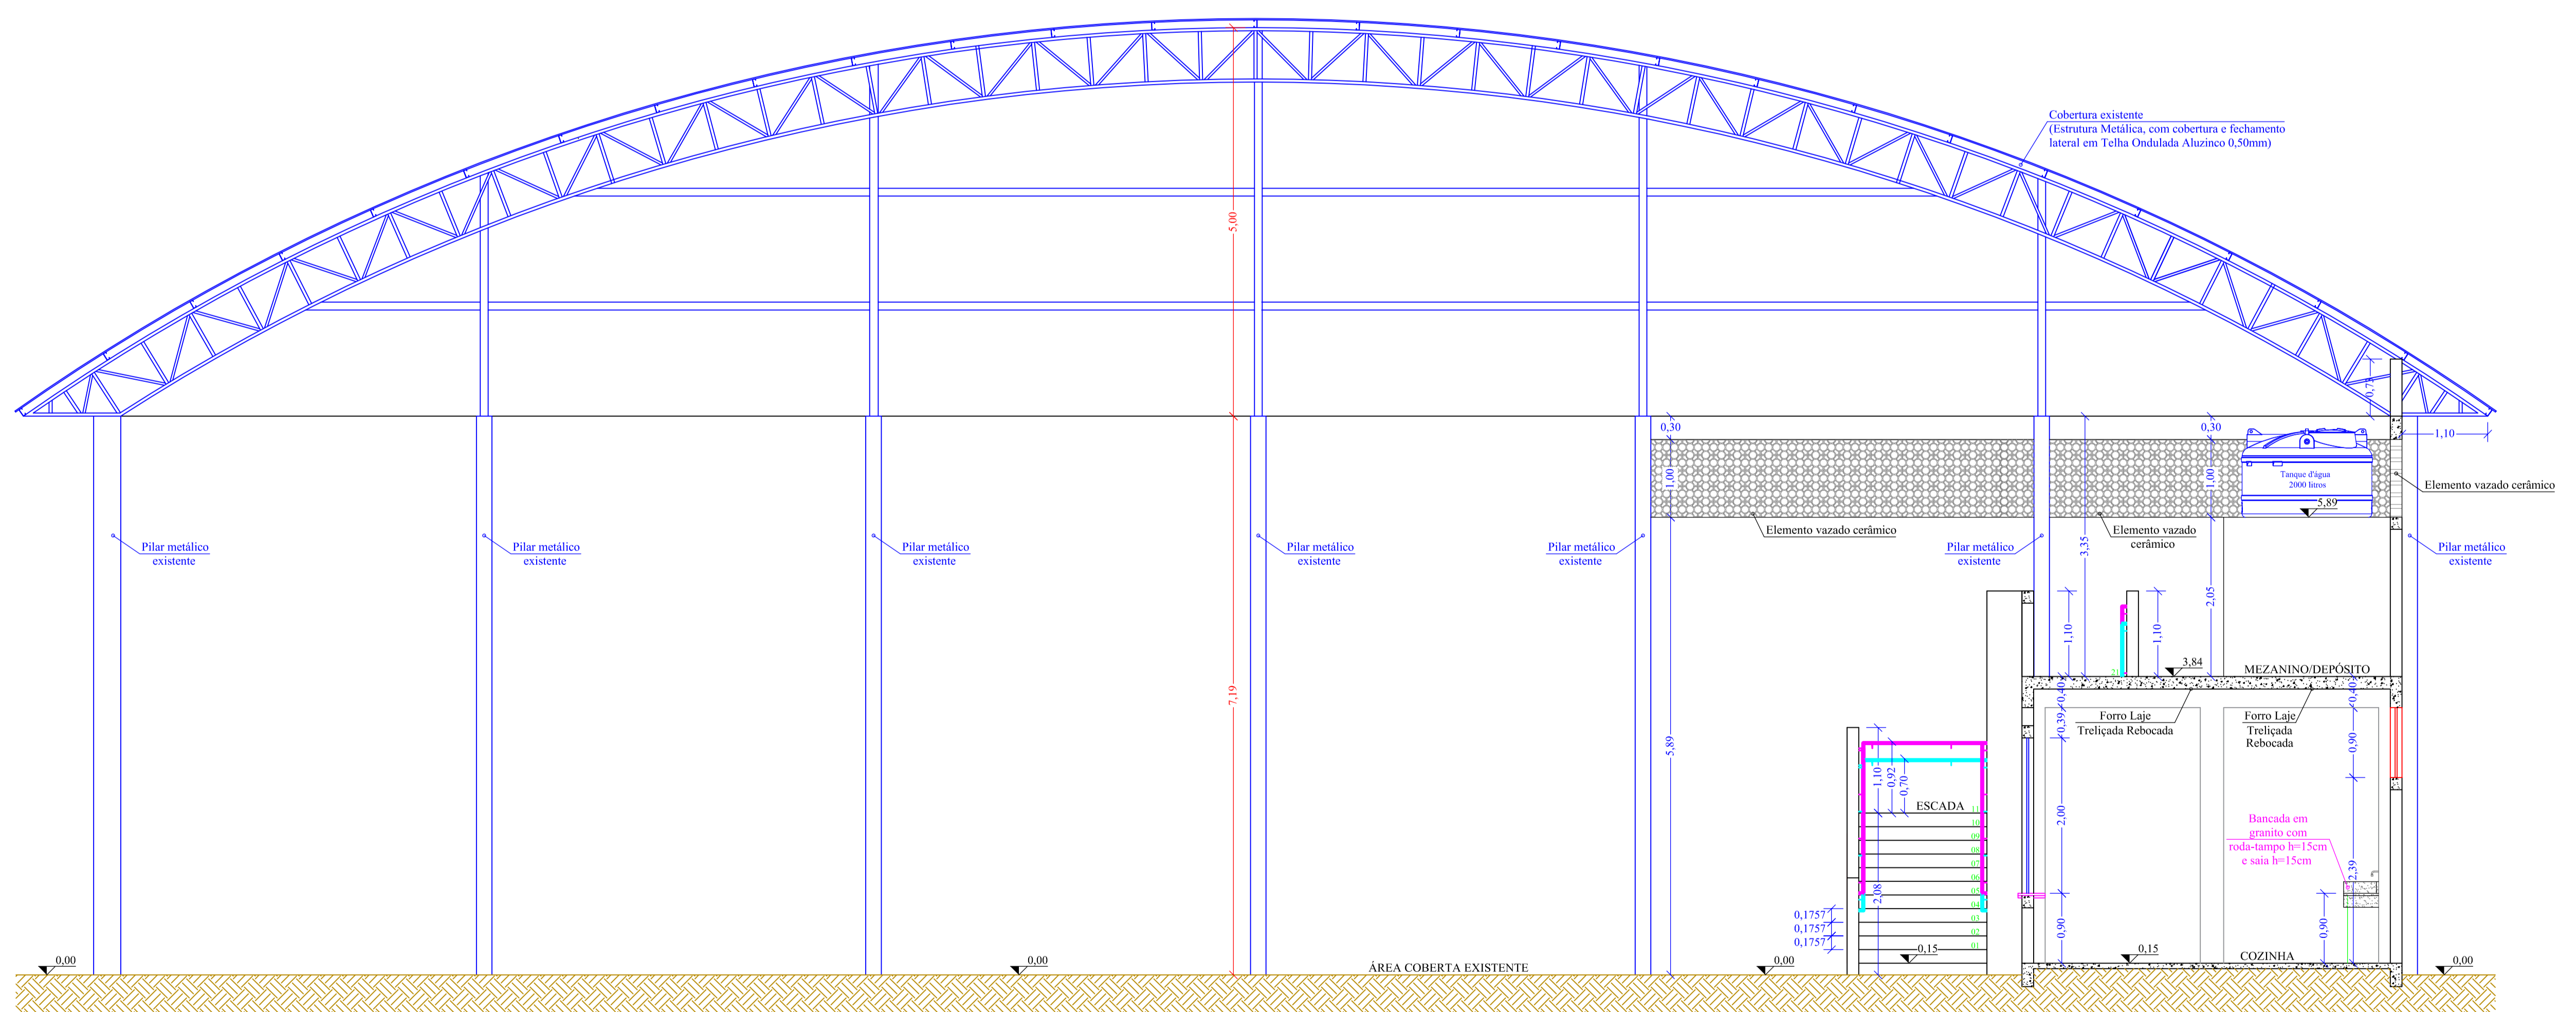

Corte DD
Escala 1:50

PROPRIETÁRIO	MUNICÍPIO DE BANDEIRANTE	ÁREA	348,47m ²
RESPONSÁVEL TÉCNICO	Assinatura do Proprietário	DATA	DEZEMBRO/2021
	Eng.ª Civil Juliana Menegatti - CREA/SC nº 059.807-9	UNIDADES	m
PROJETO	GINÁSIO MUNICIPAL DE ESPORTES DE BANDEIRANTE (2ª ETAPA)	DESENHO	Juliana
ESPECIFICAÇÃO	Projeto Arquitetônico (Corte BB, Corte CC e Corte DD)	FRANCA	ARQ-5/5
ENGENHEIRO	Av. Santo Antônio, nº 793, esquina com a Rua Sete de Setembro Centro - Bandeirante/SC		
CONTATO	Av. Santo Antônio, nº 1069 - Centro - Bandeirante/SC - Fone: (49) 3626-0012 E-mail: engenhar@bandeirante.sc.gov.br		