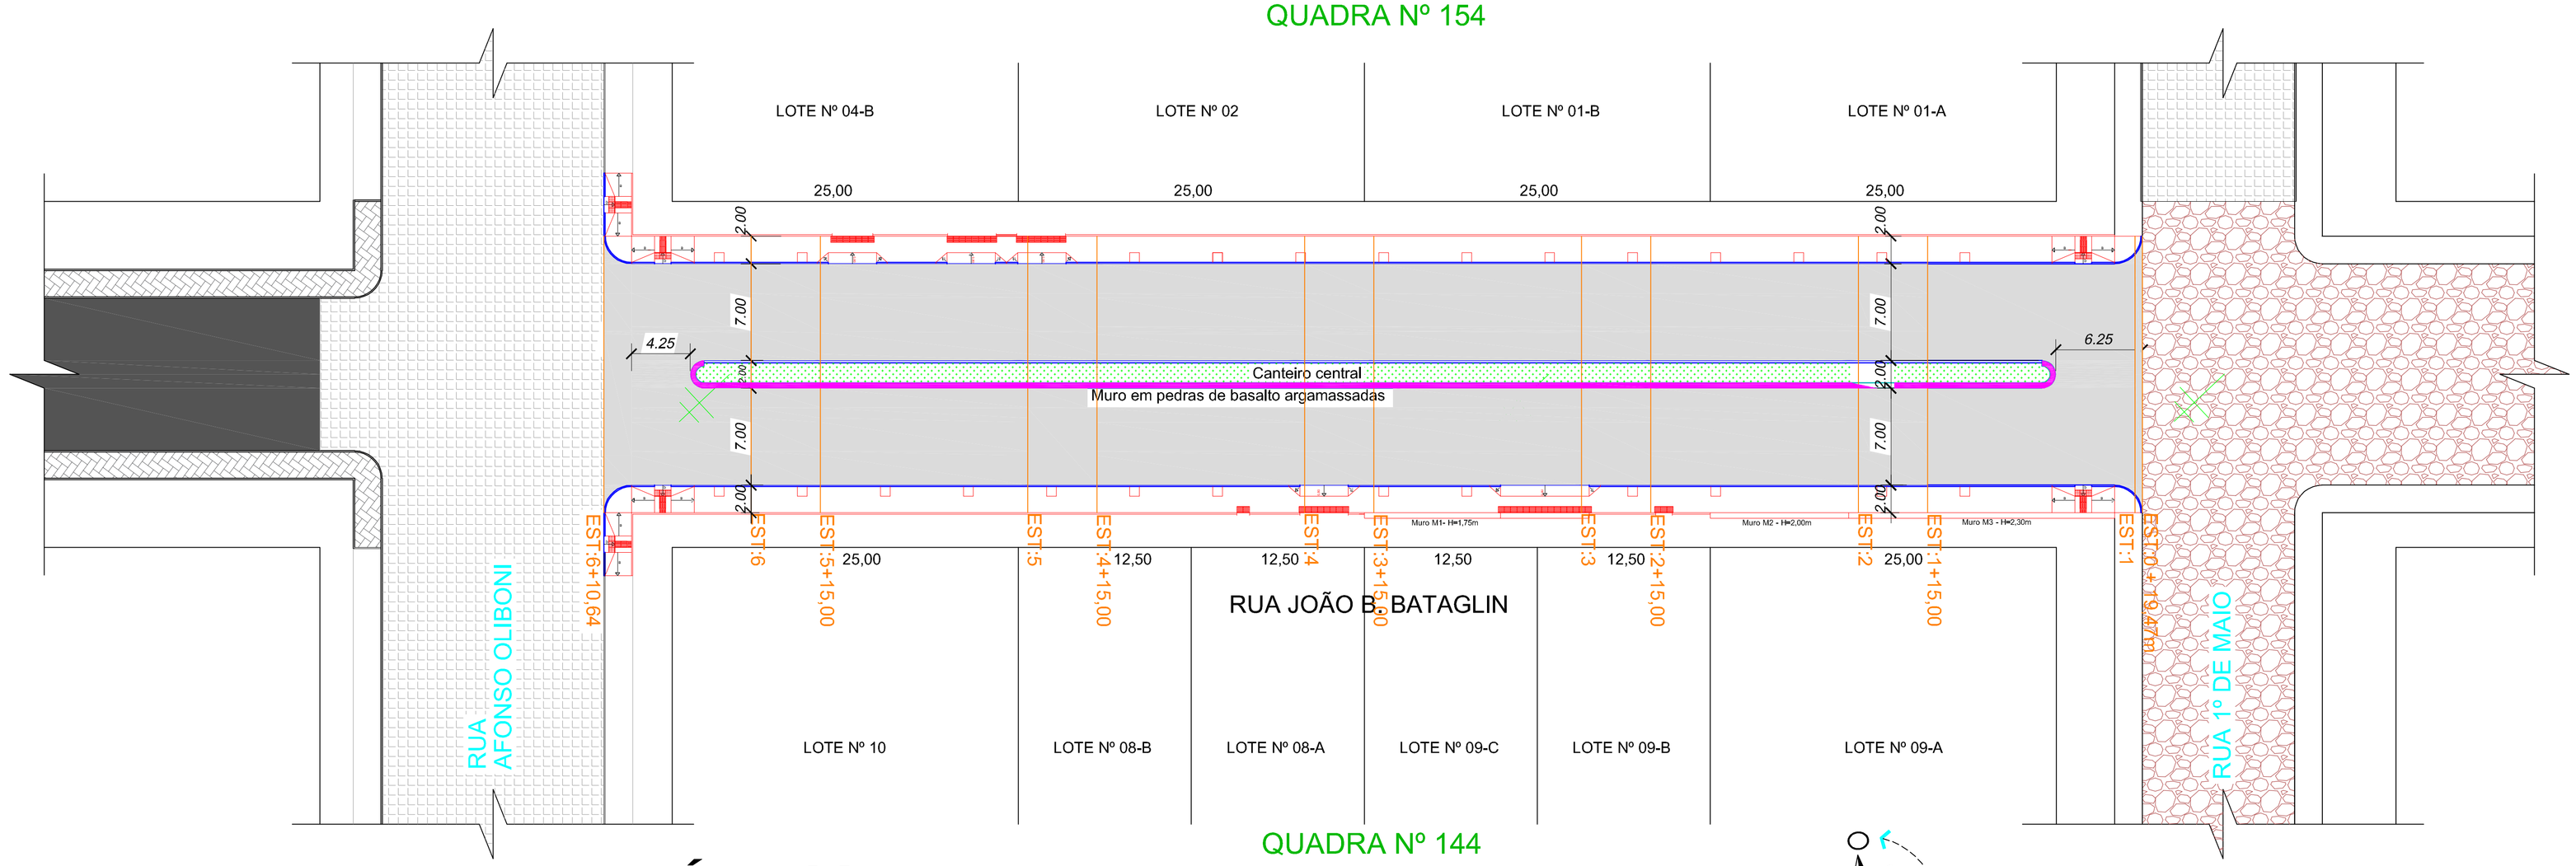

PROJETO GEOMÉTRICO

Esc 1:250

LEGENDA:

- Pavimentação asfáltica em C.B.U.Q. (à executar sobre estrada de chão)
- Pavimentação asfáltica em C.B.U.Q. (existente)
- Pavimentação em pedras irregulares existente (calçamento)
- Estrada de chão (revestimento primário)
- Estaqueamento de 20 em 20m
- Caixa coletora c/ boca de lobo (existente)
- Caixa coletora c/ boca de lobo (à executar)
- Caixa de ligação (existente)
- Caixa de ligação (à executar)
- Poço de visita (existente)
- Rótura em concreto
- Poste rede de energia elétrica (Celesc)
- Direcionamento dos águas pluviais
- Tubulação em concreto – BSTC (existente)
- Tubulação em concreto – BSTC (à executar)
- Meio fio em concreto simples (existente)
- Meio fio guia em concreto simples (à executar)
- Meio fio em concreto simples (à demolir)
- Meio fio em concreto simples (à executar)
- Perfil longitudinal greide projetado
- Perfil longitudinal terreno existente
- Mura de arrimo em pedra argamassada

Rua João B. Bataglin
Perfil Longitudinal Global
Esc. 1:750

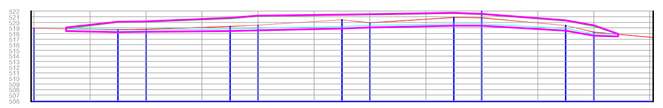

Rua João B. Bataglin
Perfil Longitudinal - Muro de Arrimo
Esc. 1:750

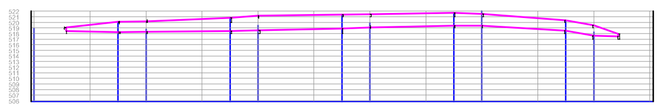

ESTACAS 20,00m		E0 + 19,47	E1	E1 + 15,00	E2	E2 + 15,00	E3	E3 + 15,00	E4	E4 + 15,00	E5	E5+15,00	E6	E6 + 10,64
COTAS (m)	GREIDE	519,930	518,576	519,250	519,626	518,723	519,498	520,273	519,227	520,754	521,281	520,701	519,684	520,919
	TERRENO	519,469	518,576	519,250	519,626	518,433	519,498	520,269	518,907	520,376	521,281	520,565	519,374	520,968
CORTE ATERRO		-0,370	-0,320	0,376	0,217	-0,320	0,271	0,269	-0,320	0,124	0,260	0,264	-0,320	0,049
