

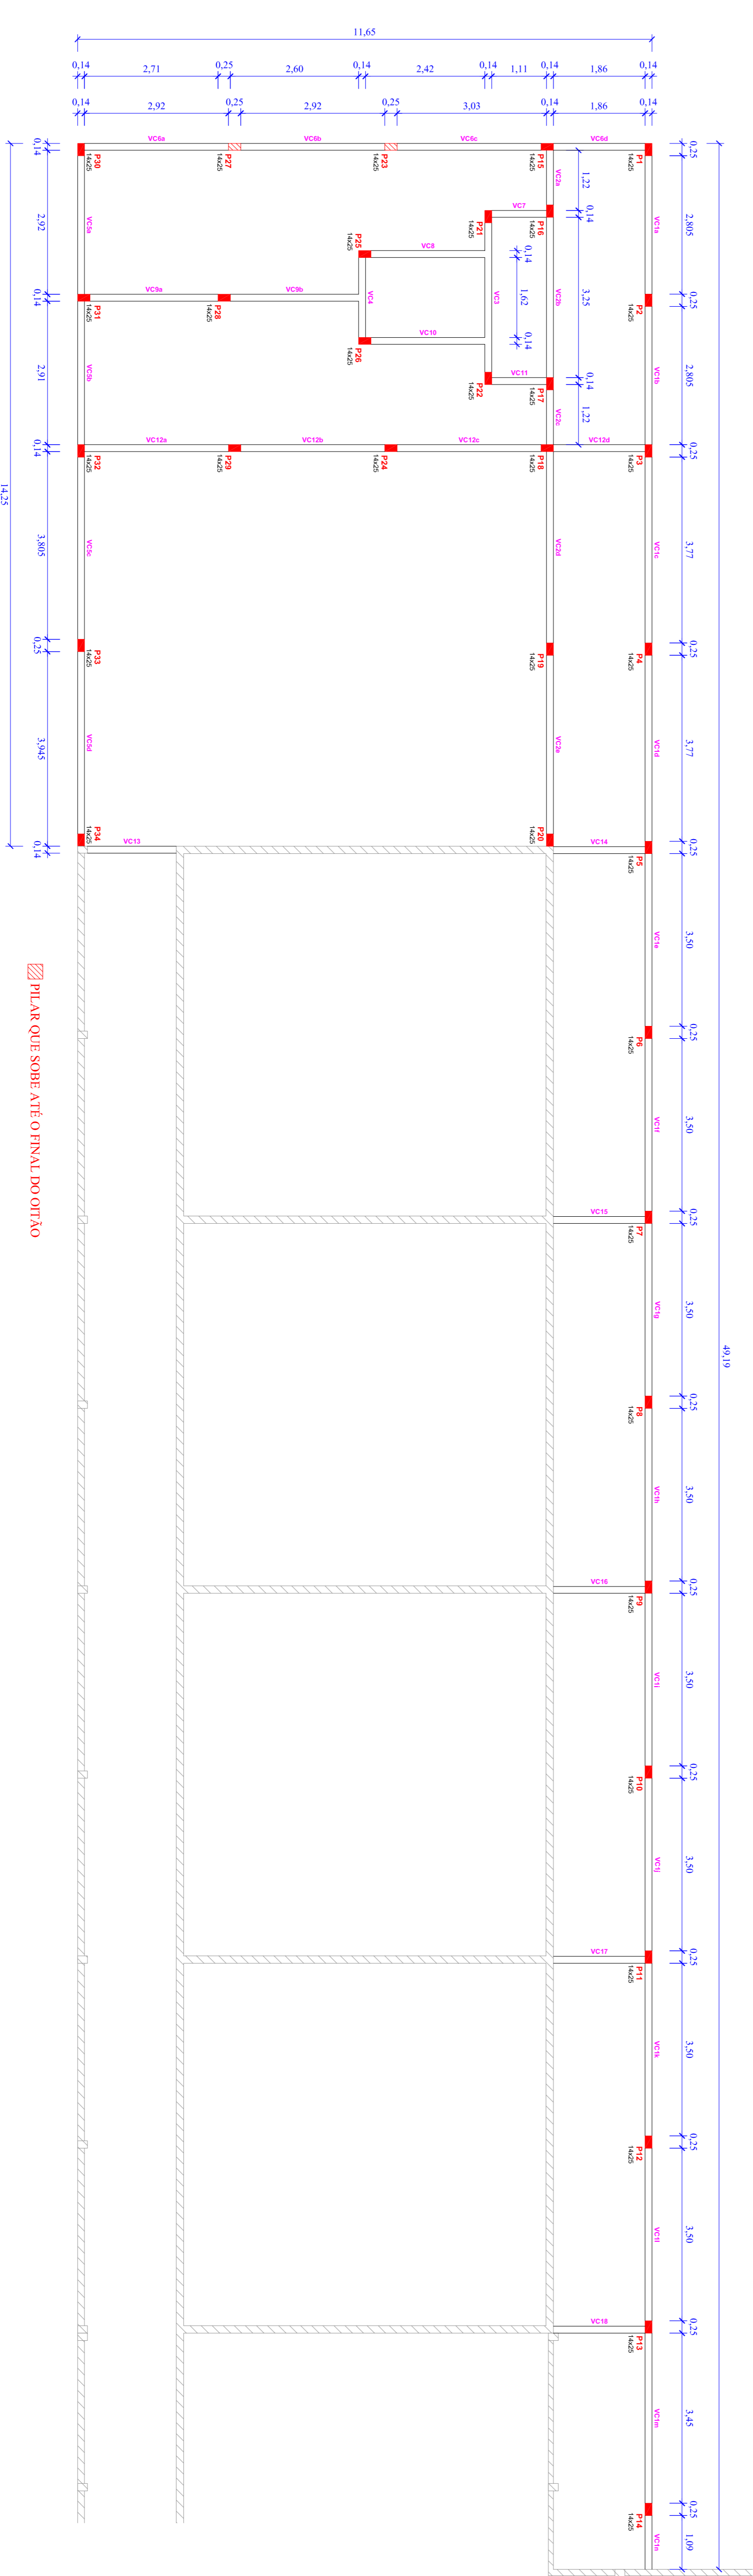
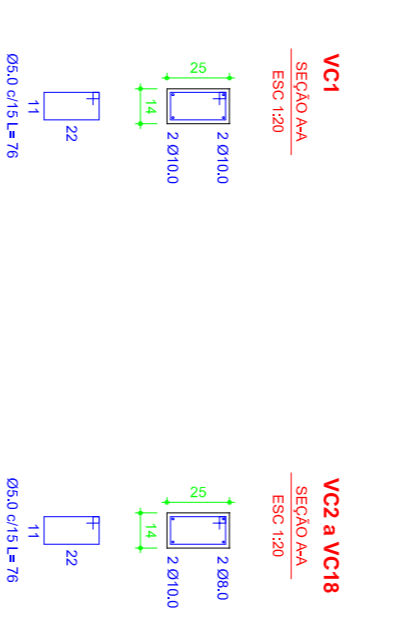


PROJETO ESTRUTURAL - FUNDAÇÃO  
ESCALA 1:50

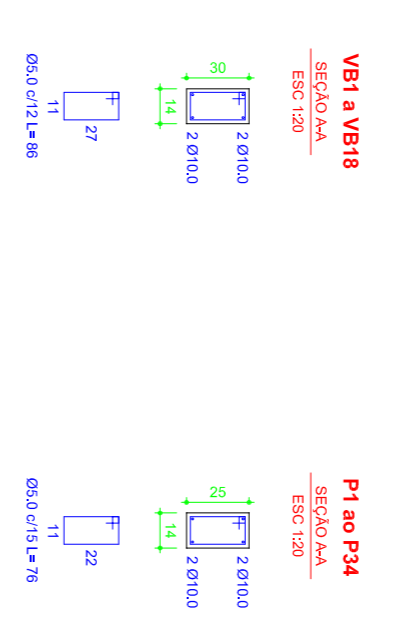

PROJETO ESTRUTURAL - COBERTURA  
ESCALA 1:50

▨ PILAR QUE SOBRE ATÉ O FINAL DO OITAVO

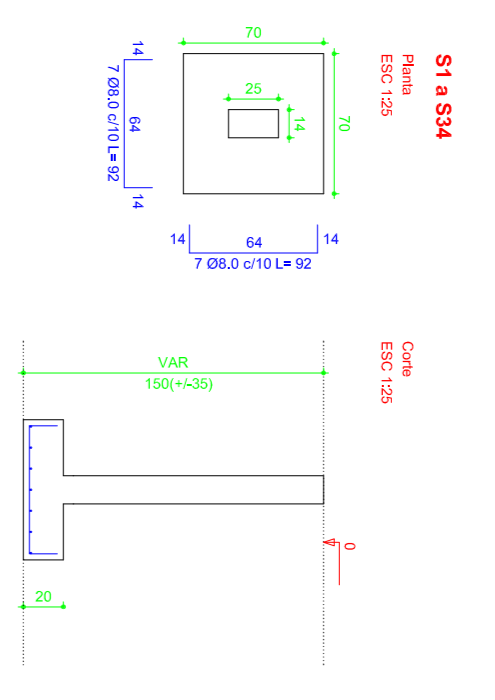

ESPAÇO RESERVADO PARA ANOTAÇÕES

<b>PROJETO</b> <b>PREFEITURA MUNICIPAL DE BANDERANTE</b>		<b>ÁREA</b> Área: 255,89m² Reforma: 417,42m²	
Assinatura do Proprietário: _____ Eng.ª CHAILLEIA MENEZES - CREASC nº 088.807/9		Assinatura do Projeto: _____ Eng.ª CHAILLEIA MENEZES - CREASC nº 088.807/9	
Responsável Técnico: _____		Data: _____	
Projeto Estrutural		Nome do Projeto: AMPLIAÇÃO E REFORMA DA ESCOLA MUNICIPAL BANDERANTE	
Rua: _____ Cidade: Jililina		Rua: Rodovia SC-404, Bandeira/RS CEP: 95100-000	
Escala: _____		Projeto: ES-1	