

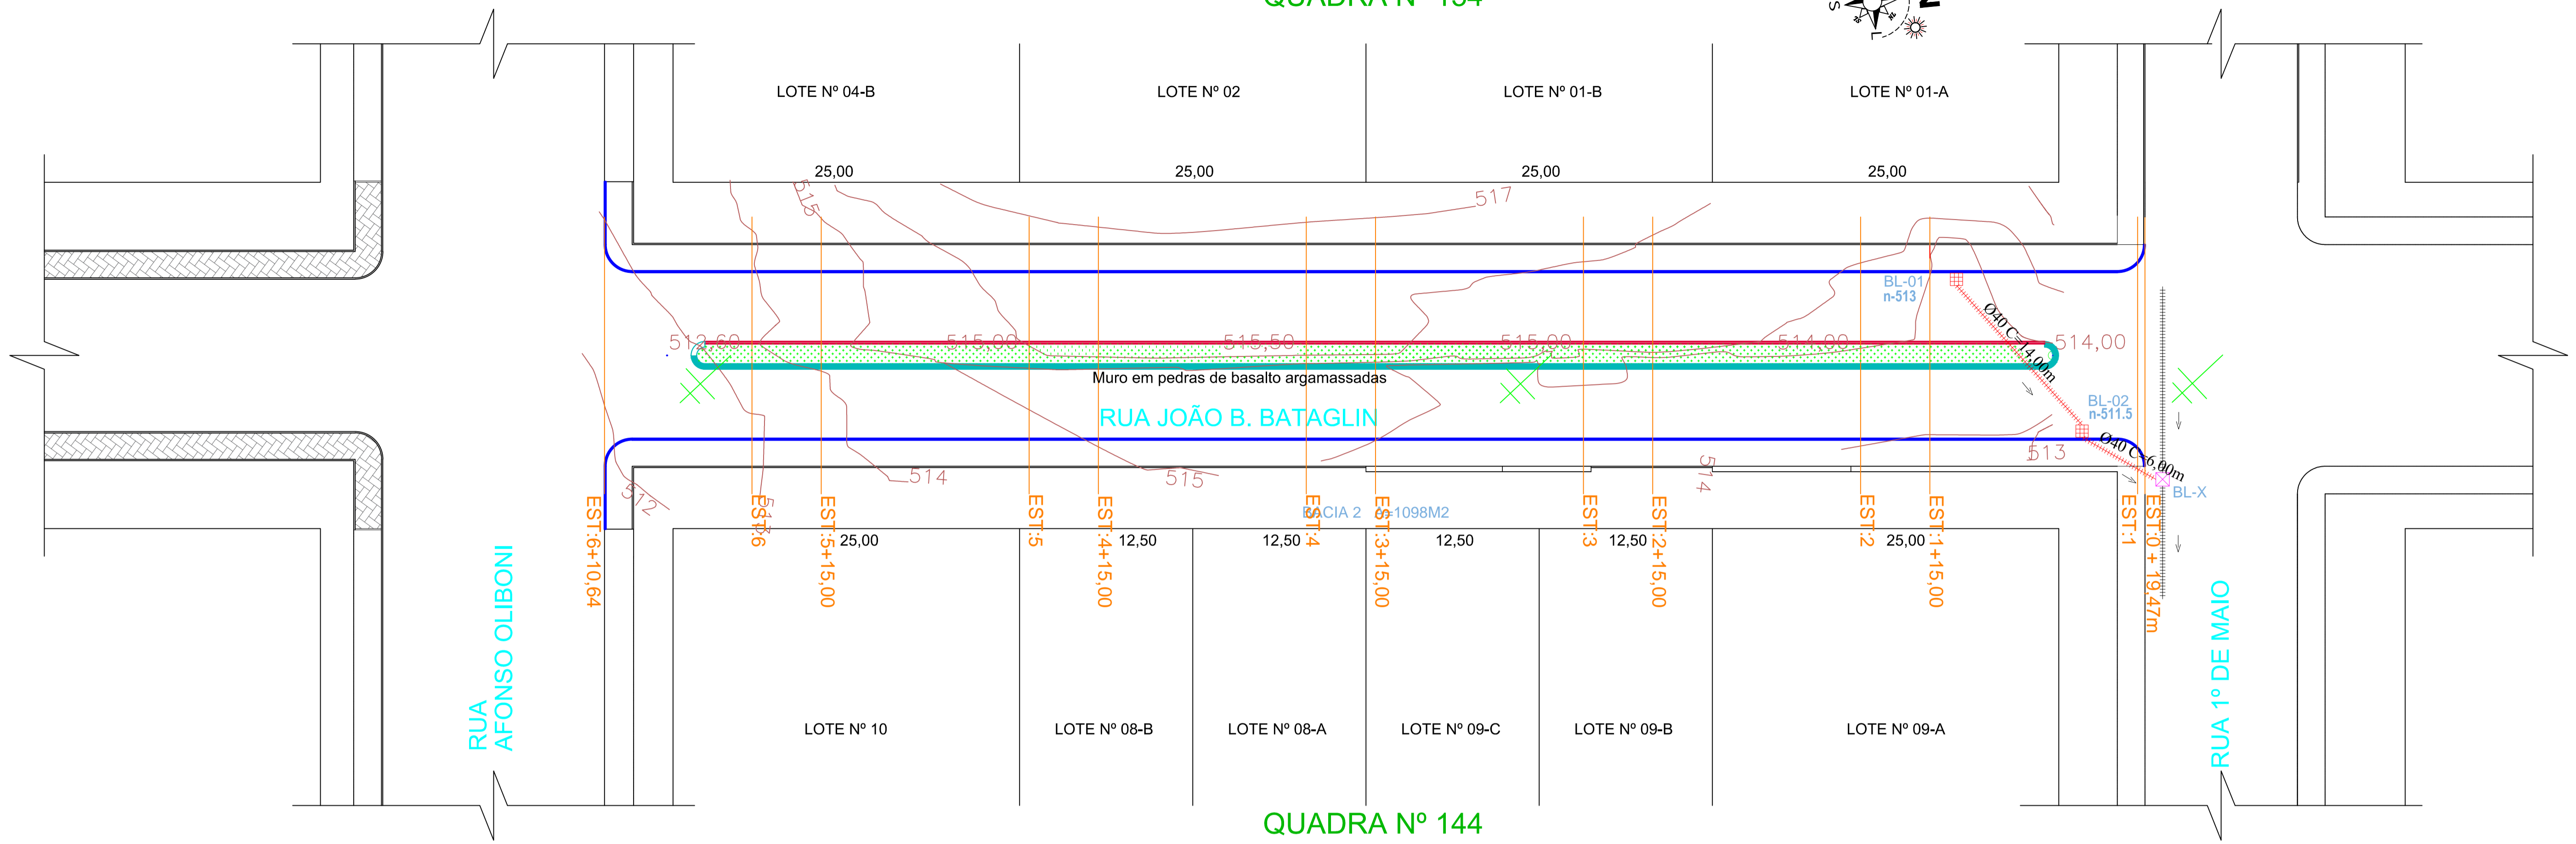
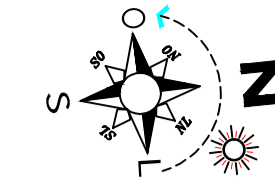


QUADRA Nº 154

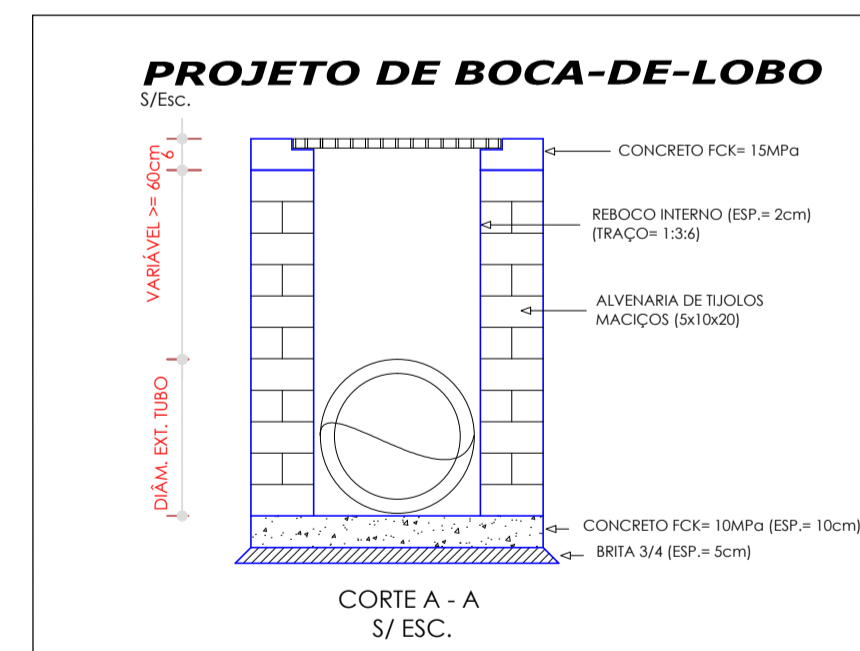


QUADRA Nº 144

**PROJETO DE DRENAGEM PLUVIAL**  
Esc 1:250

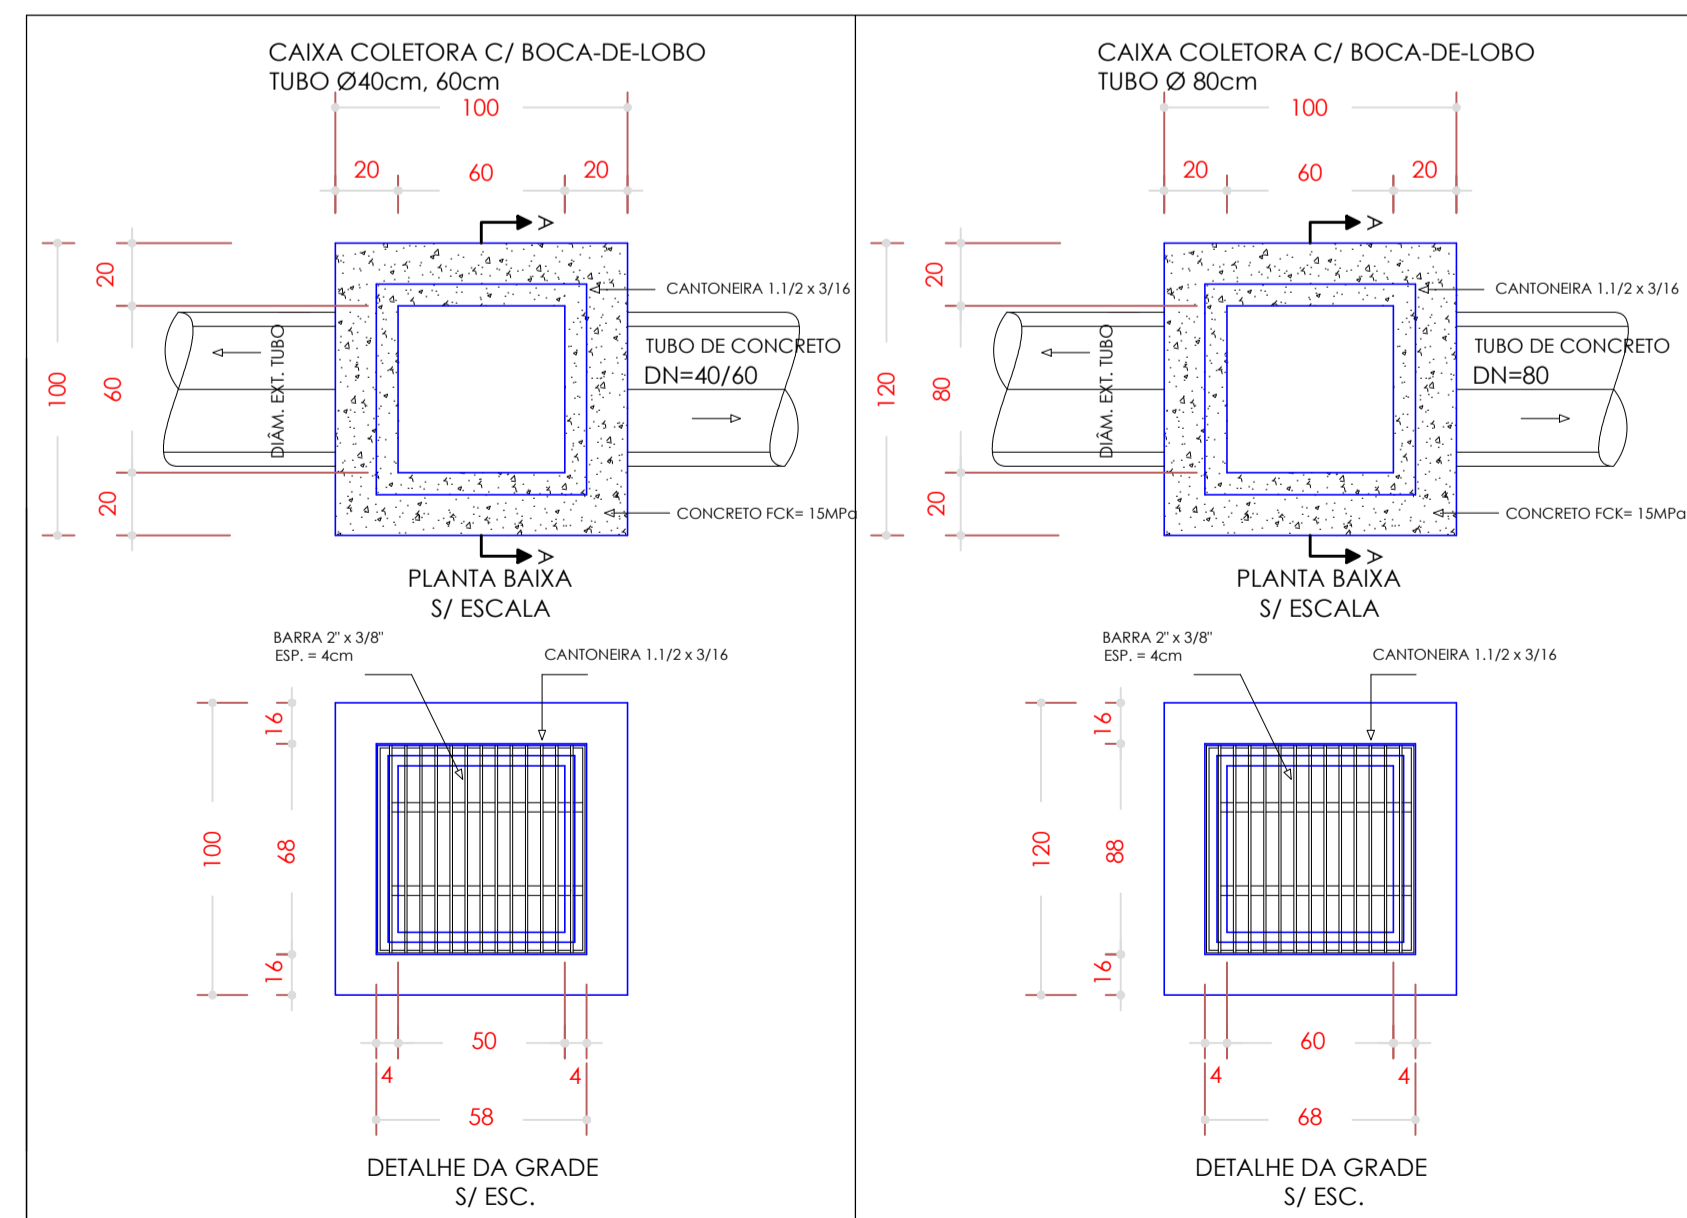

LEGENDA:

- Pavimentação asfáltica em C.B.U.Q. (à executar sobre estrado de chão)
- Pavimentação asfáltica em C.B.U.Q. (existente)
- Pavimentação em pedras irregulares existente (colçamento)
- Estrado de chão (revestimento primário)
- 00 Estaqueamento de 20 em 20m
- Caixa coletora c/ boca de lobo (existente)
- Caixa coletora c/ boca de lobo (à executar)
- Caixa de ligação (existente)
- Caixa de ligação (à executar)
- Poço de visita (existente)
- Rótula em concreto
- ✕ Poste rede de energia elétrica (Calec)
- Direcionamento das águas pluviais
- Tubulação em concreto - BSC (existente)
- Tubulação em concreto - BSC (à executar)
- Meio fio em concreto simples (existente)
- Meio fio em concreto simples (à executar)
- Meio fio em concreto simples (à demitir)
- Meio fio em concreto simples (à executar)
- Perfil longitudinal greide projetado
- Perfil longitudinal terreno existente
- Muro de arrimo em pedra argamassada

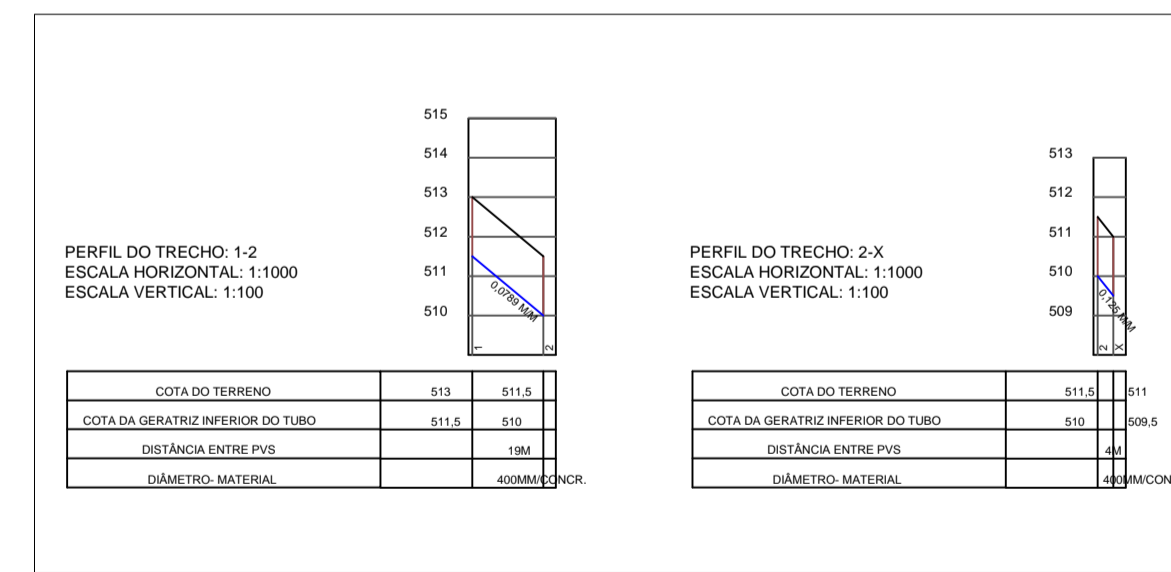

<b>OBRA: PAVIMENTAÇÃO ASFÁLTICA EM C.B.U.Q.</b>		ÁREA: 1.141,52 M2
RUA JOÃO B. BATAGLIN		ESCALA: INDICADA
BANDEIRANTE - SC		DATA: JANEIRO 2022
<b>PROJETO: DRENAGEM</b>	REFERÊNCIA: - PROJETO DE DRENAGEM; - DETALHES BOCAS DE LOBO; - PERFIS DRENAGEM PLUVIAL;	DESENHO: JOÃO L. KAYSER
PROPRIETÁRIO:	MUNICÍPIO DE BANDEIRANTE/SC CNPJ: 01.612.528/0001-84	ARQUIVO: PROJETOS 2021
RESPONSÁVEL TÉCNICO: JOÃO LUIZ KAYSER ENGENHEIRO CIVIL CREA/SC 099517-1		BRANCHA: <b>D1</b>